

MAPA DO CELÓW PROJEKTOWYCH

Oznaczenie koncepcyjne zgłosz. pracy geodetycznej	005K.6640.2114.2018
Miejscowość, numer działki	Donaborów dz. 487, 530
Jednostka ewidencyjna	30/801.2
Identyfikator	Baranów
Identyfikator	0002
Identyfikator	Donaborów
Identyfikator	1-500
Identyfikator	PL-2000 (16)
Identyfikator	PL-KRONOS-NAI
Identyfikator	BRM
Identyfikator	nie dotyczy
Identyfikator	nie dotyczy
Identyfikator	nie dotyczy



Oznaczenie granic obszarów, który był przedmiotem aktualizacji	6.152.21.19.4.3	6.152.21.24.2.1
Godło mapy	6.152.21.19.4.3	6.152.21.24.2.1
UWAGA: Nie wpływa się na teren w terenie innych przedmiotów, o których brak informacji wynikających z zasobów historycznych lub niedopełnienie przepisów zgłoszenia do inwentaryzacji (Ustawa: Prawo geodetyczne i Kartograficzne - z 17.05.1989 r. i. Dz.U. z 2017 r. poz.2101)		

Podpisano się, że niniejszy dokument został opracowany w wyniku prac geodetycznych i kartograficznych, których rezultaty zawiera opisat techniczny i opisany do ewidencji map i planów państwowego zasobu geodetycznego i kartograficznego

STAROSTA KĘPIŃSKI

P.3008. 30.08.2014

2018-17-18

(Czynny kalendarz ewidencyjny i kartograficzny - oparta na mapie)

(Data wpisania do rejestru geodetycznego do ewidencji map i planów państwowego zasobu geodetycznego i kartograficznego)

Z up. STAROSTY

Naczelnik Wydziału Geodezji i Kartografii

(Miejsce podpisu i pieczęci nadzorczej organu)


Michał Tobiasz

GEO-PROJEKT
POMIARY GEODEZYJNE I KARTOGRAFIA
Piotr Domański
ul. Wrocławska 3/3, 63-600 Kępno
tel. 508 266 180, tel./fax 62 782 0056
NIP 614-153-58-95 REGON 145071587

GEODETA UPRAWNIONY
Świad. Głównego Geodety: 1000 N. 20128
Piotr Domański
63-600 Kępno, ul. Wrocławska 3/3
tel. 508-266-180

- LEGENDA:**
- nawierzchnia jezdni z kruszywa łamanego
 - zjazd do posesji

Temat	Przebudowa drogi gminnej dz. nr 487 i 508 w miejscowości Donaborów		
Studium	Projekt budowlano-wykonawczy		
Inwestor	Gmina Baranów 63-604 Baranów, Rynek 21	styczeń 2019	
Skala 1:500	Plan zagospodarowania terenu	Rys. nr	2
Projektował	Andrzej Pilarek		

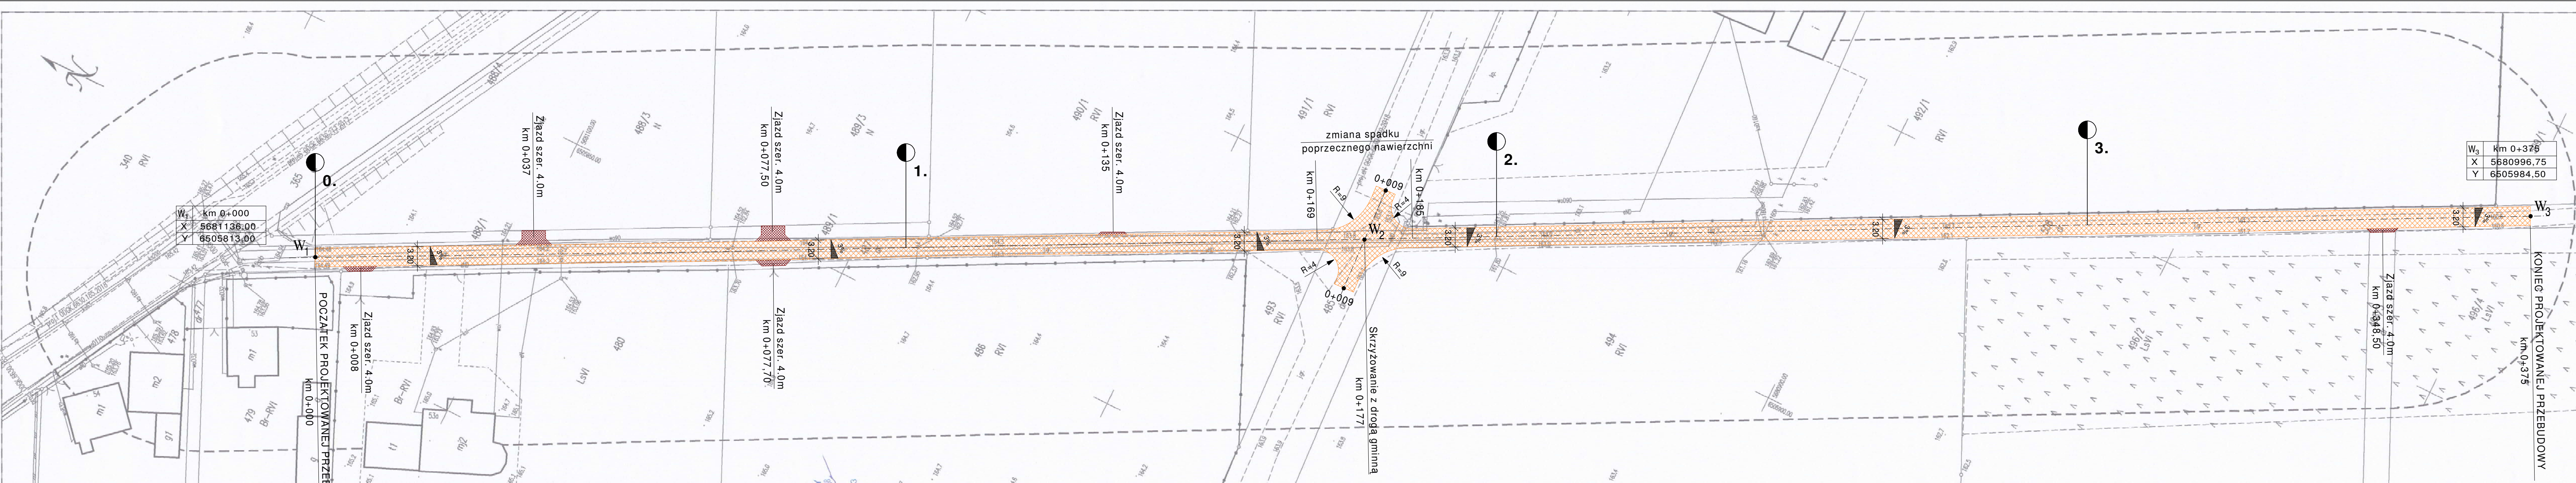

W ₃	Km 0+375
X	5680996.75
Y	6505984.50