


MAPA DO CELÓW PROJEKTOWYCH		
Oznaczenie kancelaryjne zgłosz. pracy geodezyjnej		ODGK.6640.2269.2018
Miejscowość, numer działki		Mroczeń dz. 339/6 i 1026/1
Jednostka ewidencyjna	identyfikator	300801_2
	nazwa	Baranów
Obręb ewidencyjny	identyfikator	300801_2.0006
	nazwa	MROCZEŃ
Skala mapy		1:500
Nazwa układu współrzędnych	prostokątnych płaskich wysokości	2000/6 PL-KRON86-NH
Oznaczenie i informacje o służebnościach gruntowych mających wpływ na zagospodarowanie gruntów, zlokalizowanych w granicach projektowanej inwestycji		Wykonanie niniejszej mapy nie było poprzedzone ustaleniami dotyczącymi ewentualnych służebności gruntowych obciążających grunty położone w granicach projektowanej inwestycji.
Oznaczenie granic obszaru, który był przedmiotem aktualizacji		_____
Godło mapy		6.152.20.25.2.2, 6.152.20.25.2.4
Pracownia Geodezyjna "ArtGEO" Michał Jerczyński Trzebień 1D, 63-645 Łęka Opatowska NIP 619-195-26-01 REGON 301750509 tel.: 723-095-000 www.artgeo.kepno.pl		Trzebień dn. 21.02.2019r.


LEGENDA:

- granice działek
- proj. sieć kanalizacji sanitarnej
- proj. sieć wodociągowa
- proj. przyłącza kanalizacyjne
- proj. przyłącza wodociągowe
- proj. hydrant ppoż. DN80mm

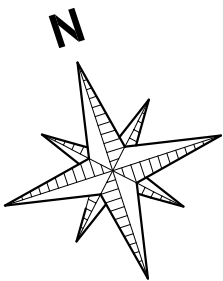

Niniejsza mapa do celów projektowych jest tożsama z mapą zaewidencjonowaną w Powiatowym Ośrodku Dokumentacji Geodezyjnej pod numerem P.3008.2019.450 w dn. 2019-03-12

Poświadczam zgodność niniejszego wydruku z oryginałem

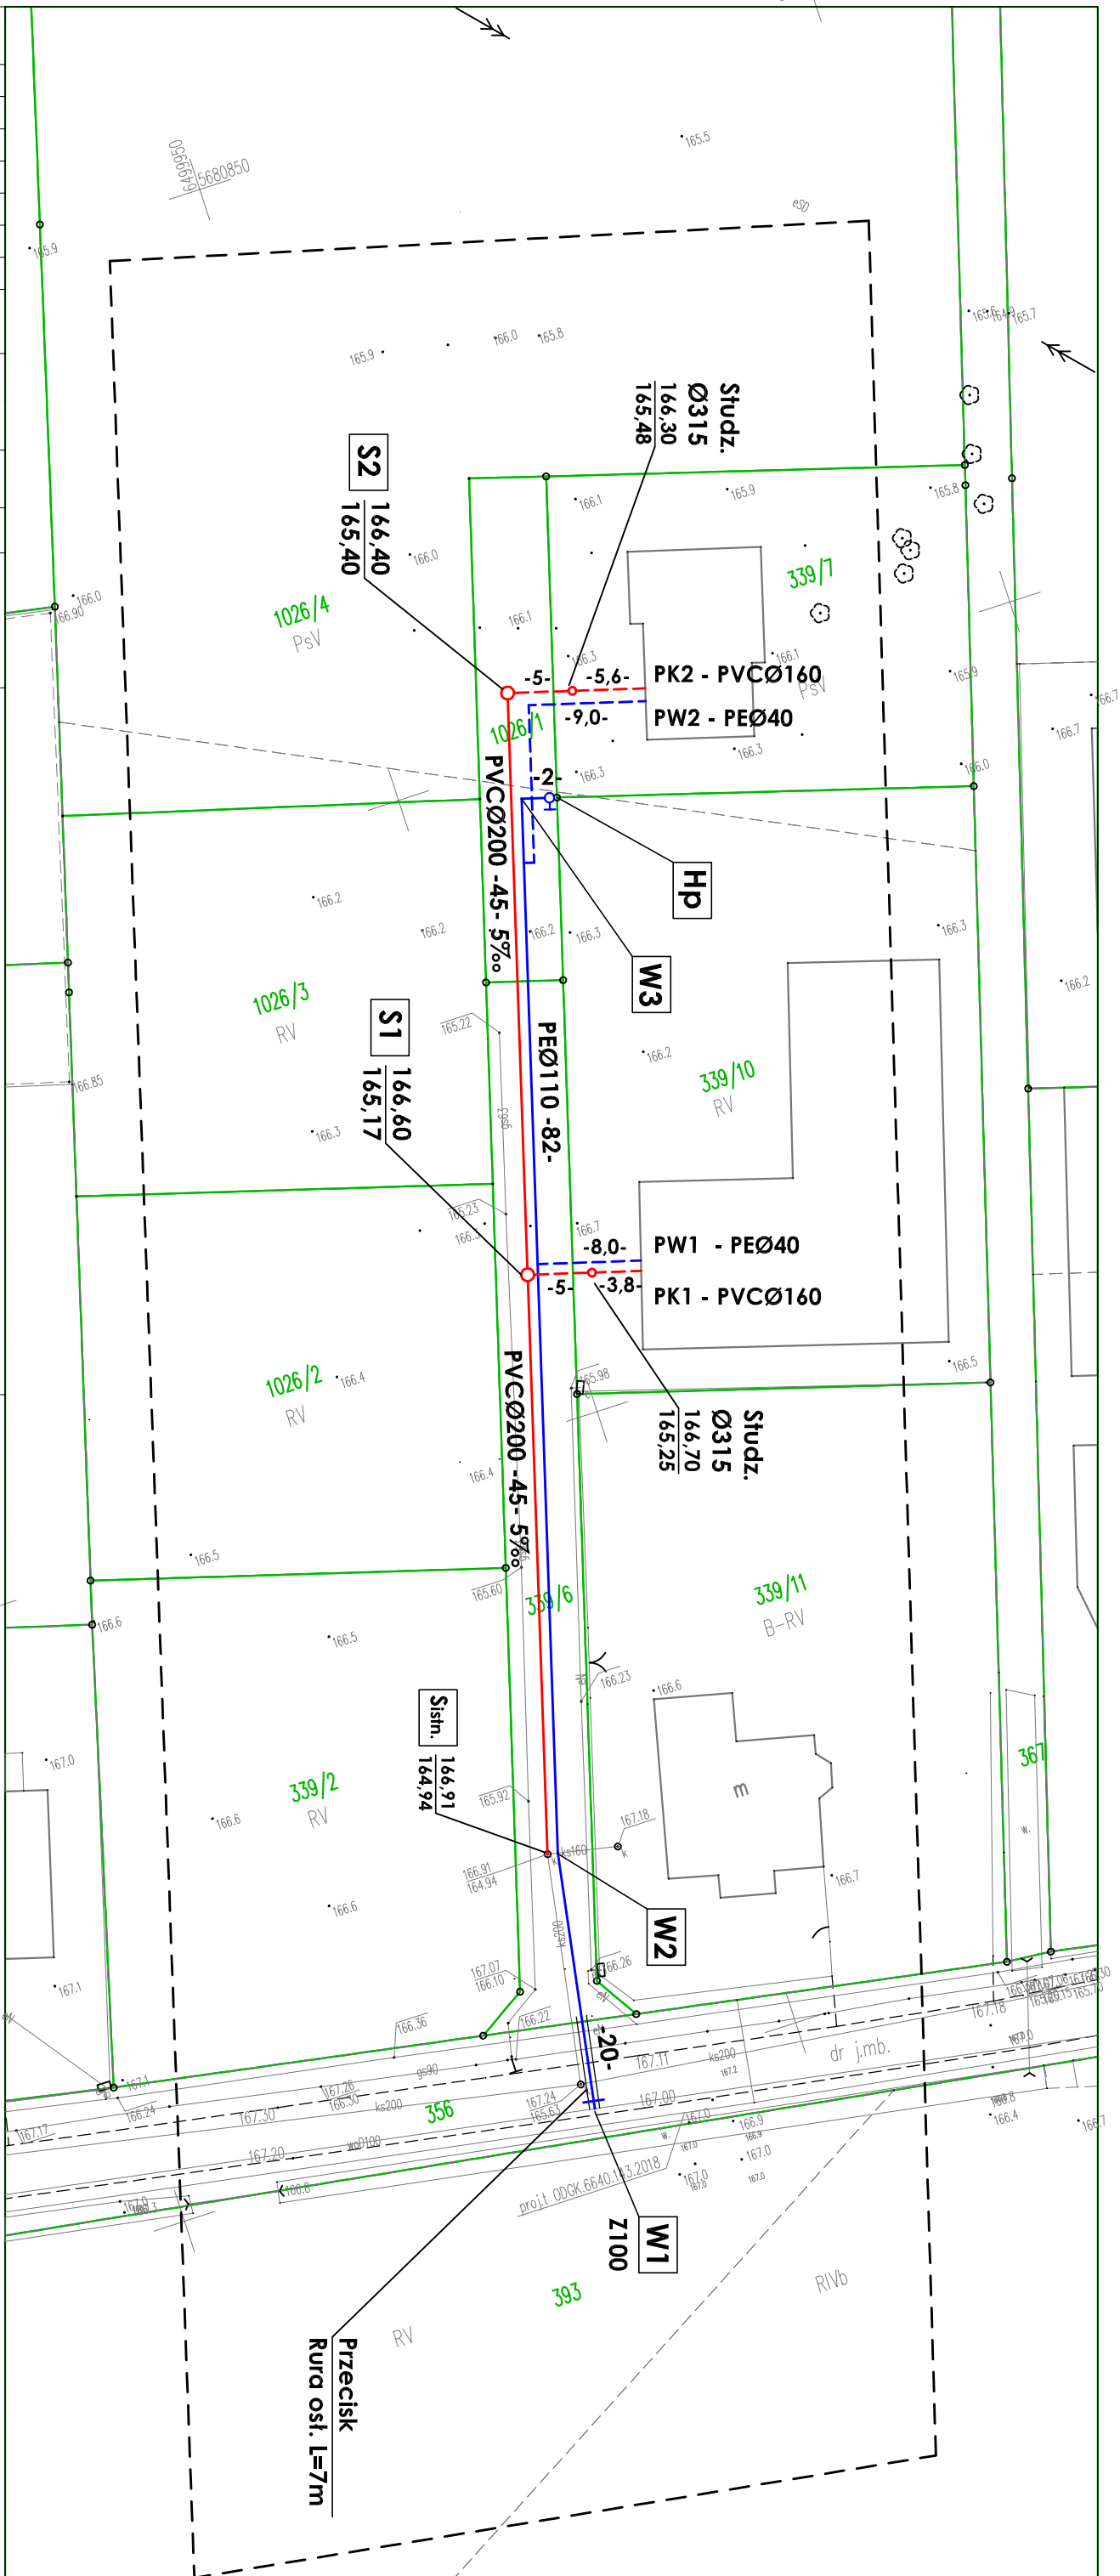

INWESTOR: Jarosław Jerczyński, Mroczeń 9a, 63-304 Baranów	
Objekt: Adres:	Data oprac.: 03.2019r.
<u>Rozbudowa sieci wodociągowej i kanalizacji sanitarnej w miejscowości Mroczeń</u>	
Projektant: Henryk MARCINIAK nr upr. UAN/7342-14/93	Podpis:
	Data:
	Stadium: PB-W
Tytuł rysunku: PLAN ZAGOSPODAROWANIA TERENU	Skala: 1:500