


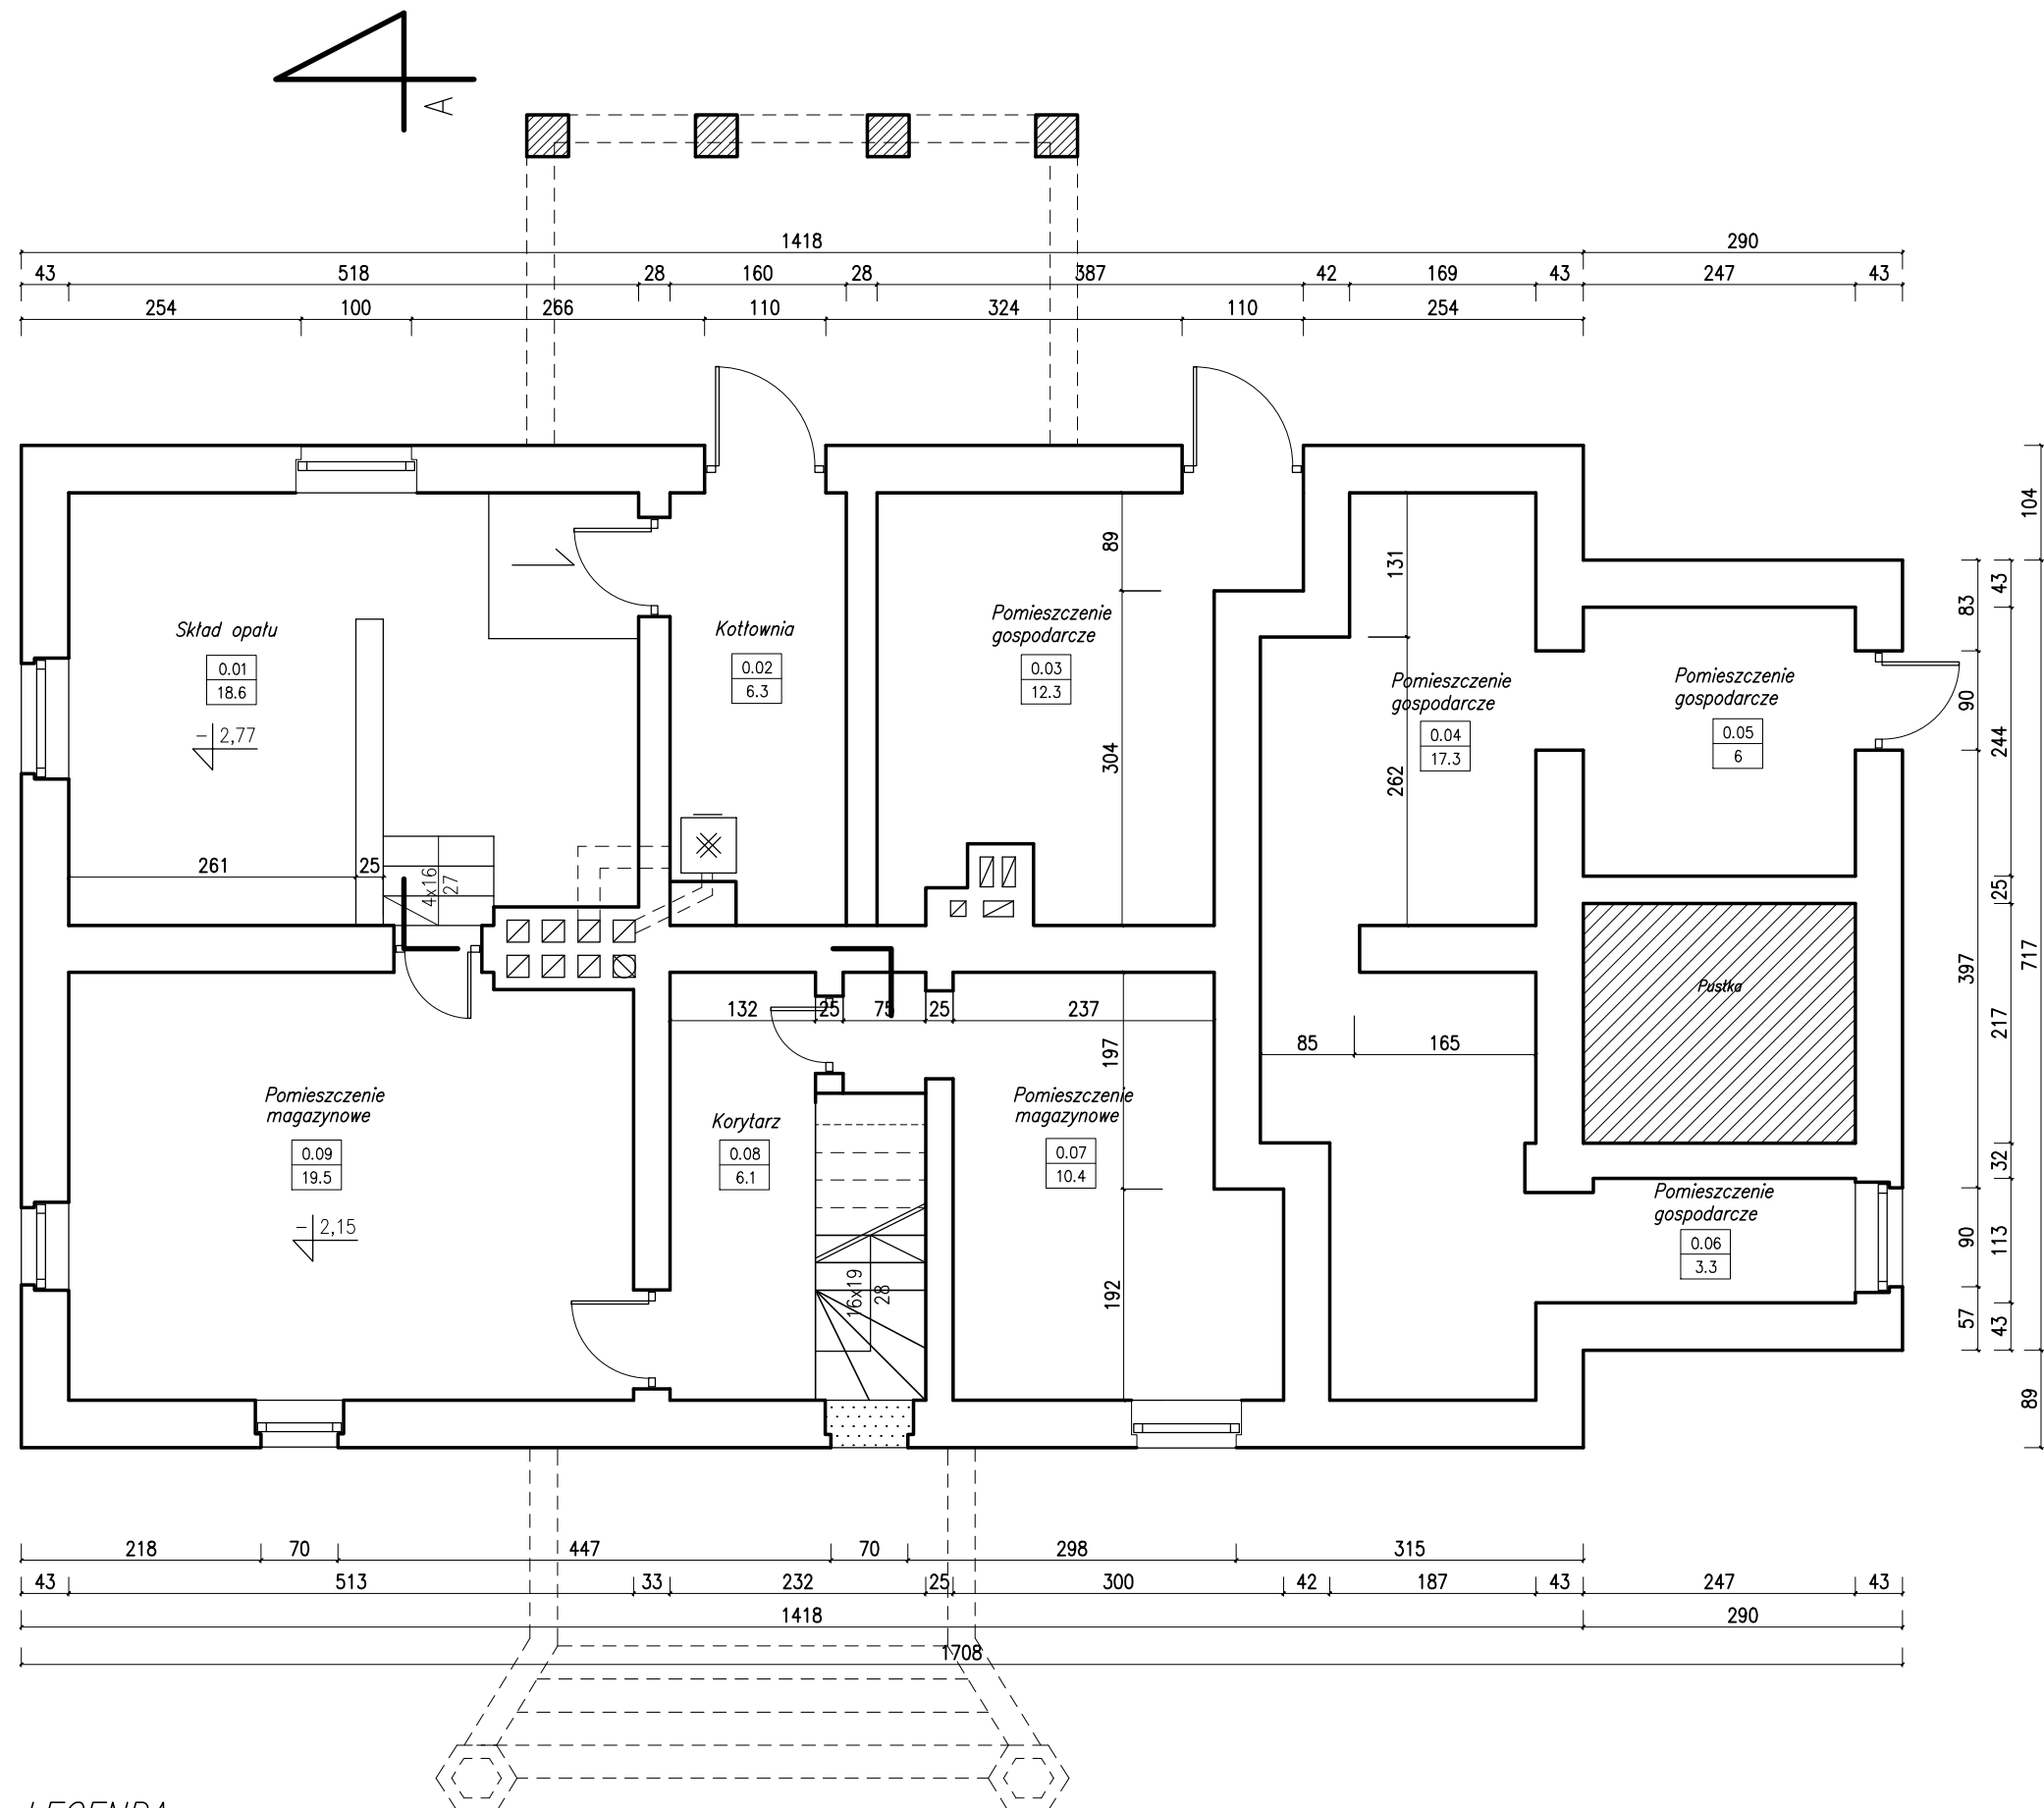

B I L A N S P O W I E R Z C H N I				
Rzut piwnic				
NR POM.	NAZWA POMIESZCZENIA	RODZAJ POSADZKI	POW. NETTO	POW. UZYTEK.
0.01	Skład opału	pos. cem.	18.6	18.6
0.02	Kotłownia	pos. cem.	6.3	6.3
0.03	Pom. gospodarcze	pos. cem.	12.3	12.3
0.04	Pom. gospodarcze	pos. cem.	17.3	17.3
0.05	Pom. gospodarcze	pos. cem.	6	6
0.06	Pom. gospodarcze	pos. cem.	3.3	3.3
0.07	Pom. magazynowe	pos. cem.	10.4	10.4
0.08	Korytarz	pos. cem.	6.1	6.1
0.09	Pom. magazynowe	pos. cem.	19.5	19.5
OGOLEM SUMA POWIERZCHNI			99.8	99.8

RZUT PIWNIC
Skala 1:50

- LEGENDA:
- mur istniejący
 - mur projektowany
 - mur do rozbiórki

Usługi Projektowe Miroslawa Malinowska ul. Kard. Wyszyńskiego 5 63-604 Baranów	Przedmiot opracowania Adaptacja dawnego budynku podworskiego na "Centrum Kulturalno –Edukacyjne"	Data 06/2010
Inwestor i adres budowy	Gmina Baranów Donaborów Nr dz. 86	Skala 1:50
Tytuł rysunku	Rzut piwnic	Nr rys.
Autor proj. architektury	mgr inż. arch. Joanna Gągala upr. 24/03/D01A	Podpis
Sprawdzający proj. architektury	mgr inż. arch. Wojciech Izydorski upr. 107/92/UW	
Autor proj. konstrukcji	inż. Zbigniew Medynski upr. 102/64	
Sprawdzający proj. konstrukcji	mgr inż. Robert Florczak upr. 93/02/DUW	
Opracował	inż. Bartosz Malinowski	