



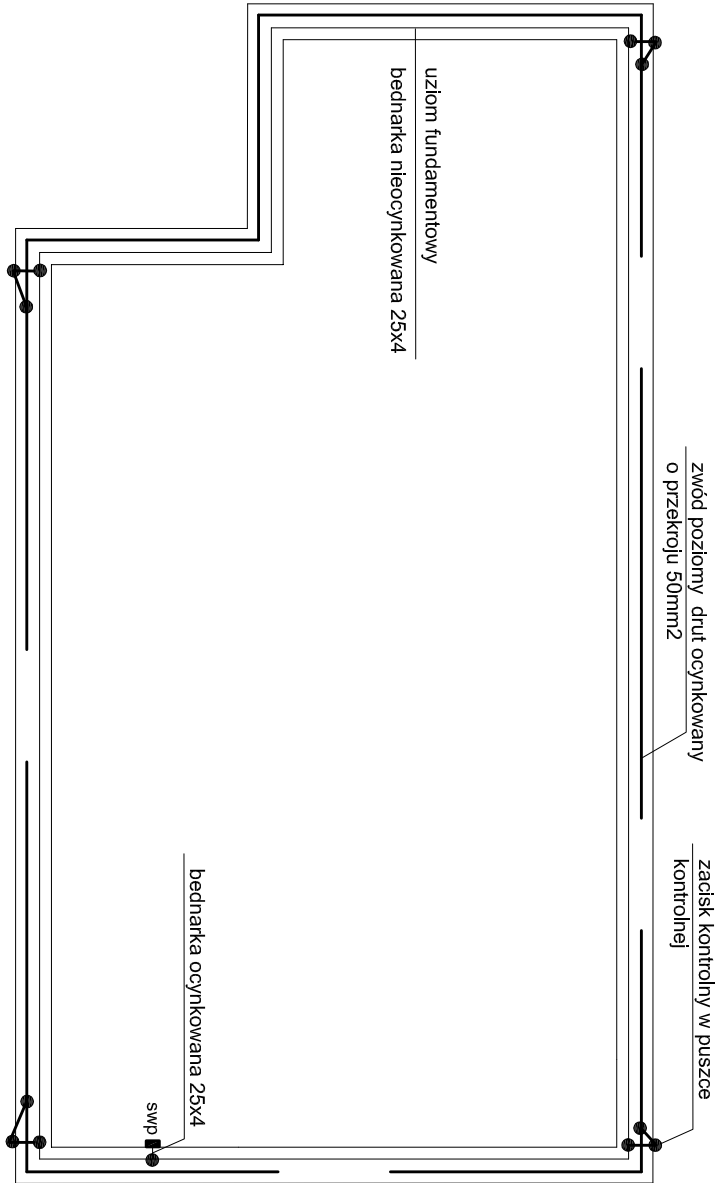

SWP główna + miejscowa
szyna wyrównania potencjału

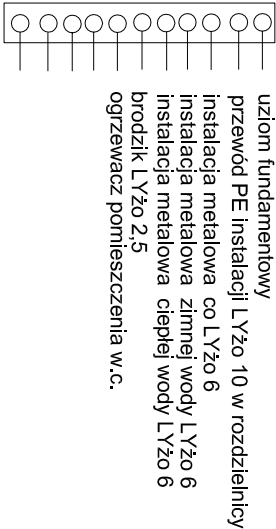

- Zwód na dachu wykonać jako poziomy niski drutem ocynkowanym o przekroju 50mm2. Przewody odprowadzające prowadzić pod styropianem również drutem ocynkowanym o przekroju 50mm2
- Uziom wykonać jako fundamentowy z bednarki nieocynkowanej 25x4 lub pręta stalowego o średnicy 10mm.
- Uziom fundamentowy wykonać w następujący sposób :
- w przypadku braku zbrojenia uziom umieścić w wykopie na wspornikach
 - w fundamencie zbrojonym płaskownik należy przymocować do najniższej warstwy zbrojenia drutem wiązałkowym .

Uziom należy tak ułożyć , aby był otoczony warstwą betonu o grubości co najmniej 5cm .
Połączenie uziomu z szyną wyrównawczą wykonać bednarką ocynkowaną 25x4 .

PROJEKT BUDOWLANY				
Objekt: Kompleks sportowy "Orlik 2012"				
Inwestor : Urząd gminy Baranów				
Adres : Baranów, ul. Sportowa				
dz. nr 1071/3, 1076/3. 1077/1, 1078/1				
Instalacja połączeń wyrównawczych				
	Imię i nazwisko	Podpis	BRANŻA: elektryczna	
Projektant	mgr inż. Piotr Wasilucionek		DATA: 02.2009	
Nr upr.	UAN 7342-78/94		NR PIS. SKALA: 1:100	
			4	