


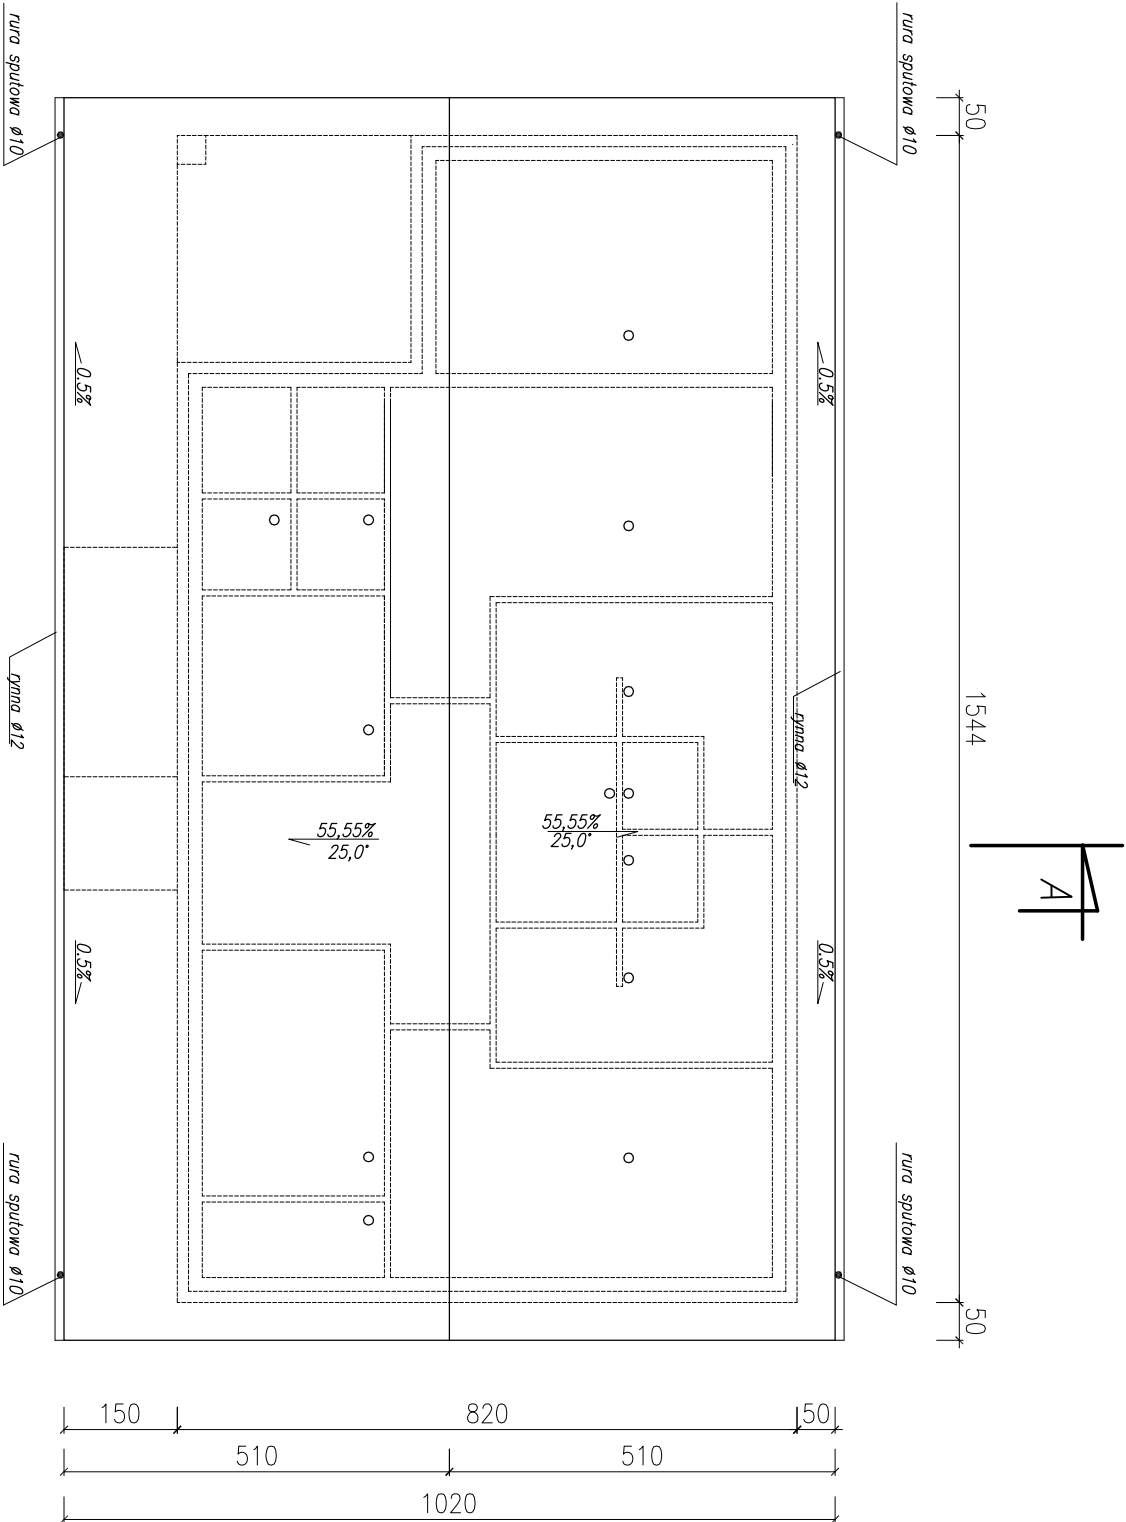

RZUT DACHU

SKALA 1 : 100



Projekt budowlany zamienny					
Obiekt: BUDYNEK SZATNI NA POTRZEBY ZESPOŁU BOISK SPORTOWYCH – WYCH Z BIEŻNIĄ LEKKOATLETYCZNĄ – ORLIK 2012					
Inwestor : WÓJT GMINY BARANÓW					
Adres : Baranów, ul. Sportowa dz.nr 1071/1, 1076/3, 1077/1, 1078/1					
rzut dachu					
PROJEKT BUDOWLANY ZESPOŁU BOISK SPORTOWYCH Z BIEŻNIĄ LEKKOATLETYCZNĄ – "ORLIK 2012"					
	Inż i rozbiórko	Specjalność	Podpis	BRANŻA:	
Projektant	mgr inż. arch. Wojciech Izydorski	architektura		Budowlano	
Nr upr.	107/92/UW				
Sprawdz.	mgr inż. arch. Joanna Gągola	architektura		SKALA:	
Nr upr.	24/03/DOA			1:100	
DATA:	luty 2009				