


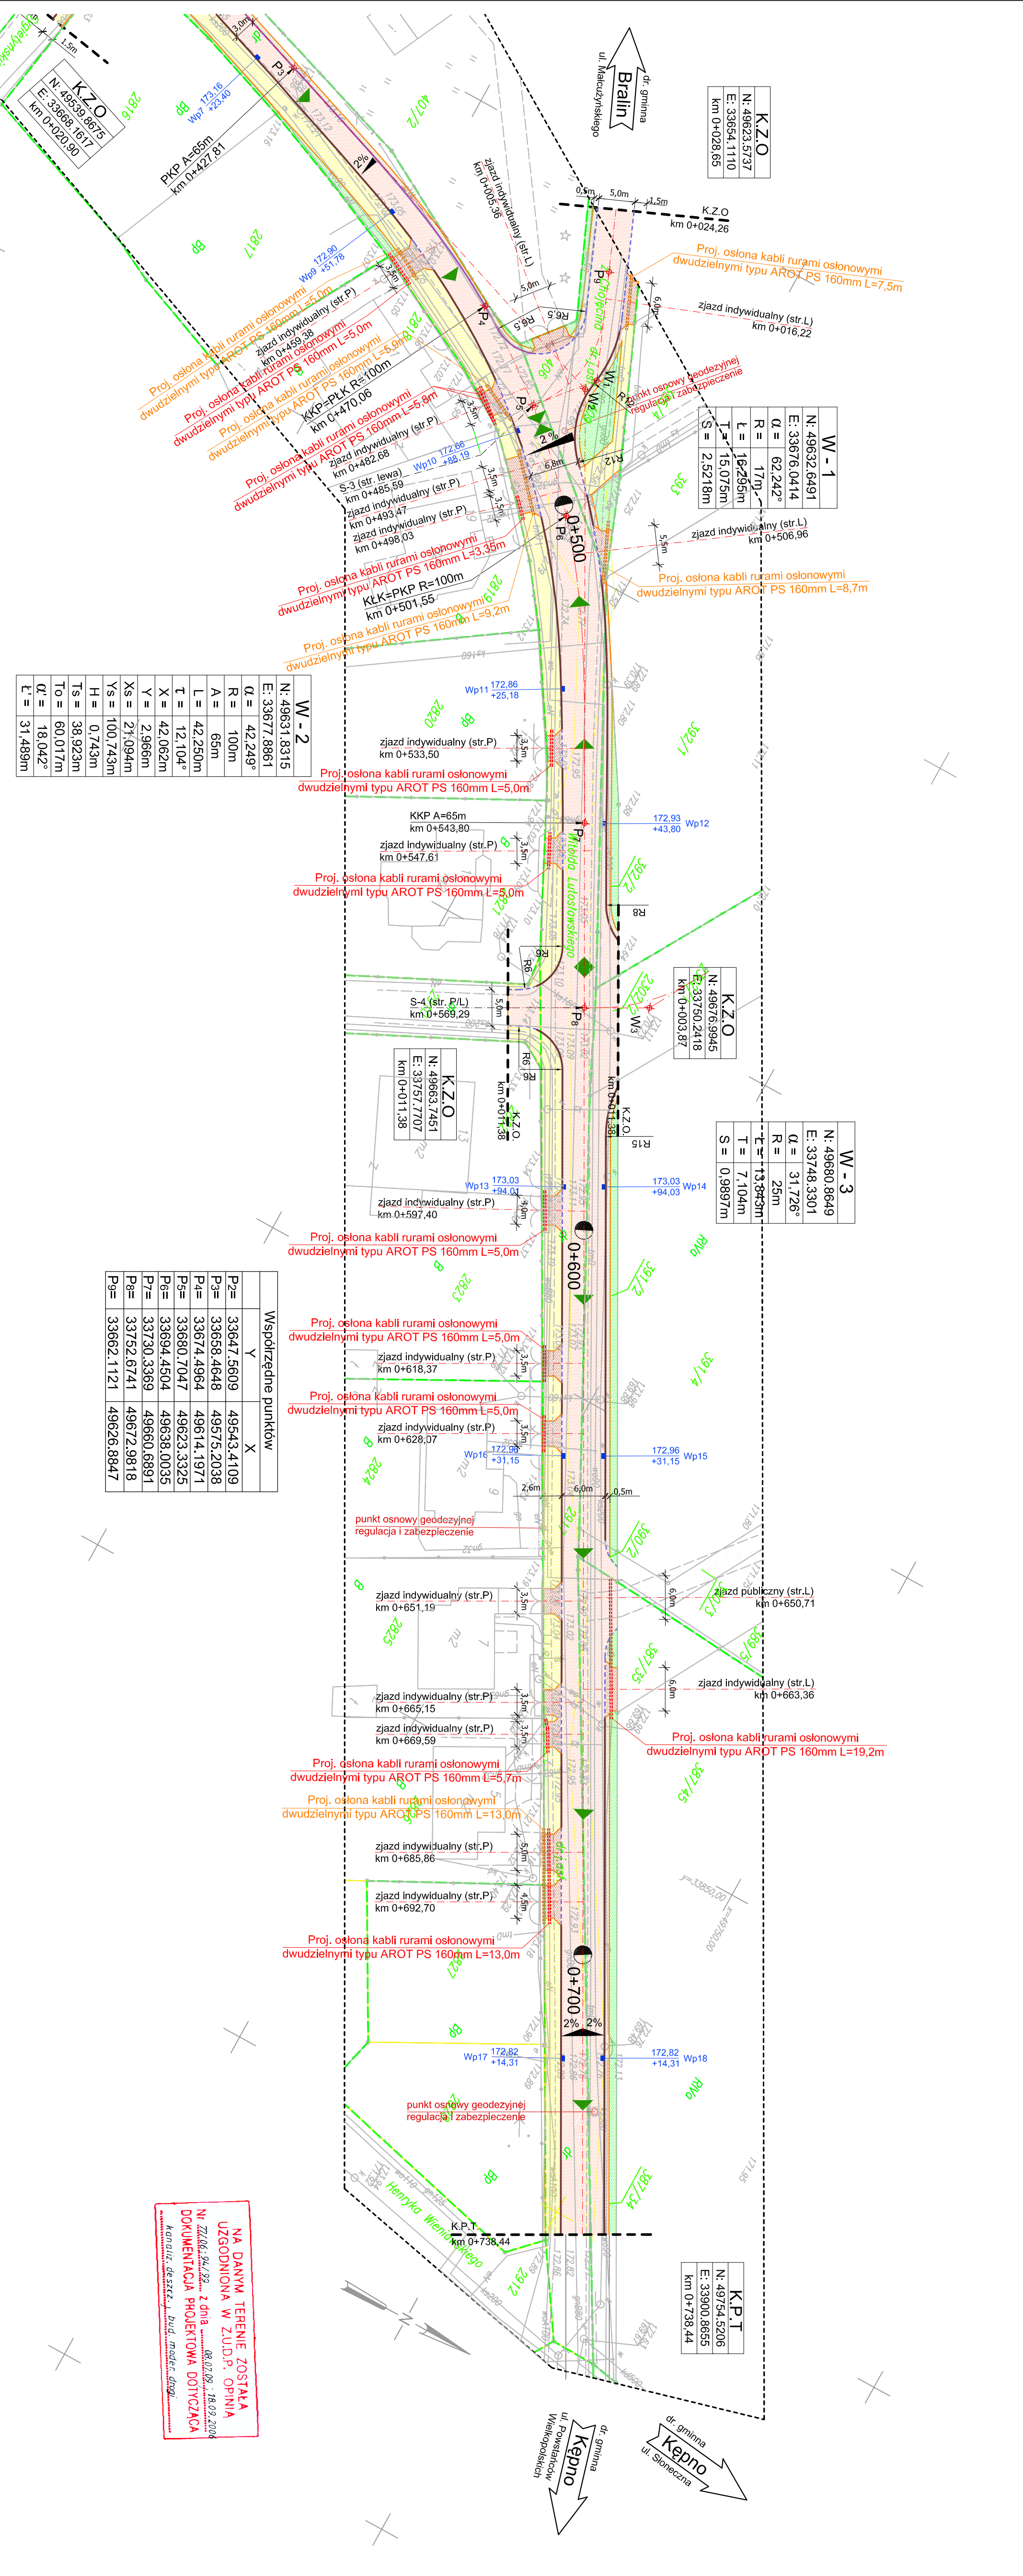

LEGENDA

- nawierzchnia jezdni z BA
- nawierzchnia chodnika z BKB typu bechaton kolor szary
- nawierzchnia zjazdów z BKB typu bechaton kolor czerwony
- opaska z płyt betonowych 50x50cm
- projektowana zieleni niska
- projektowana oś
- projektowany krawężnik betonowy 15x30cm
- projektowany krawężnik obniżony
- projektowany krawężnik betonowy 15x30cm obniżony do wysokości 6cm
- projektowane obrzeże 8x30cm
- istniejące granice ewidencyjne
- proj. najniższy i najwyższy punkt niwelety drogi gminnej
- numery punktów głównych
- osłona kabli cmm rurami ochronnymi
- osłona kabli TP rurami ochronnymi

Investor / Zamawiający

Gmina Kepno

ul. Ratuszowa 1
63-600 Kepno

Jednostka projektowa

Przedsiębiorstwo Robót Inżynierskich

Zakład Usług Projektowo-Konstruktorskich
Okrzeze 7, 63-630 Rychnal
tel. 501 992 890, 509 872 050, 793 390 542, fax 042 78 167 01

Projekt Budowlany

Zadanie

Projekt budowlany przebudowy ulicy Lutoszowskiego w Kepnie i drogi do Grębani

Temat opracowania

PROJEKT DROGOWY

Typ rysunku

PROJEKT ZAGOSPODAROWANIA TERENU od km 0+430 do km 0+735,44

Stanowisko

Inte i nazwisko

Nr upraw.

Podpis

Skala 1:500

Projektant

inż. Mariusz Walczak

Data opracowania

10.2009r.

Opracował

mgr inż. Jacek Malecki

Nr rys.

Opracował

mgr inż. Joanna Malecka

Nr egz.

Sprawdzający

mgr inż. Sławomir Suski

WRR-131-3802

2.2