


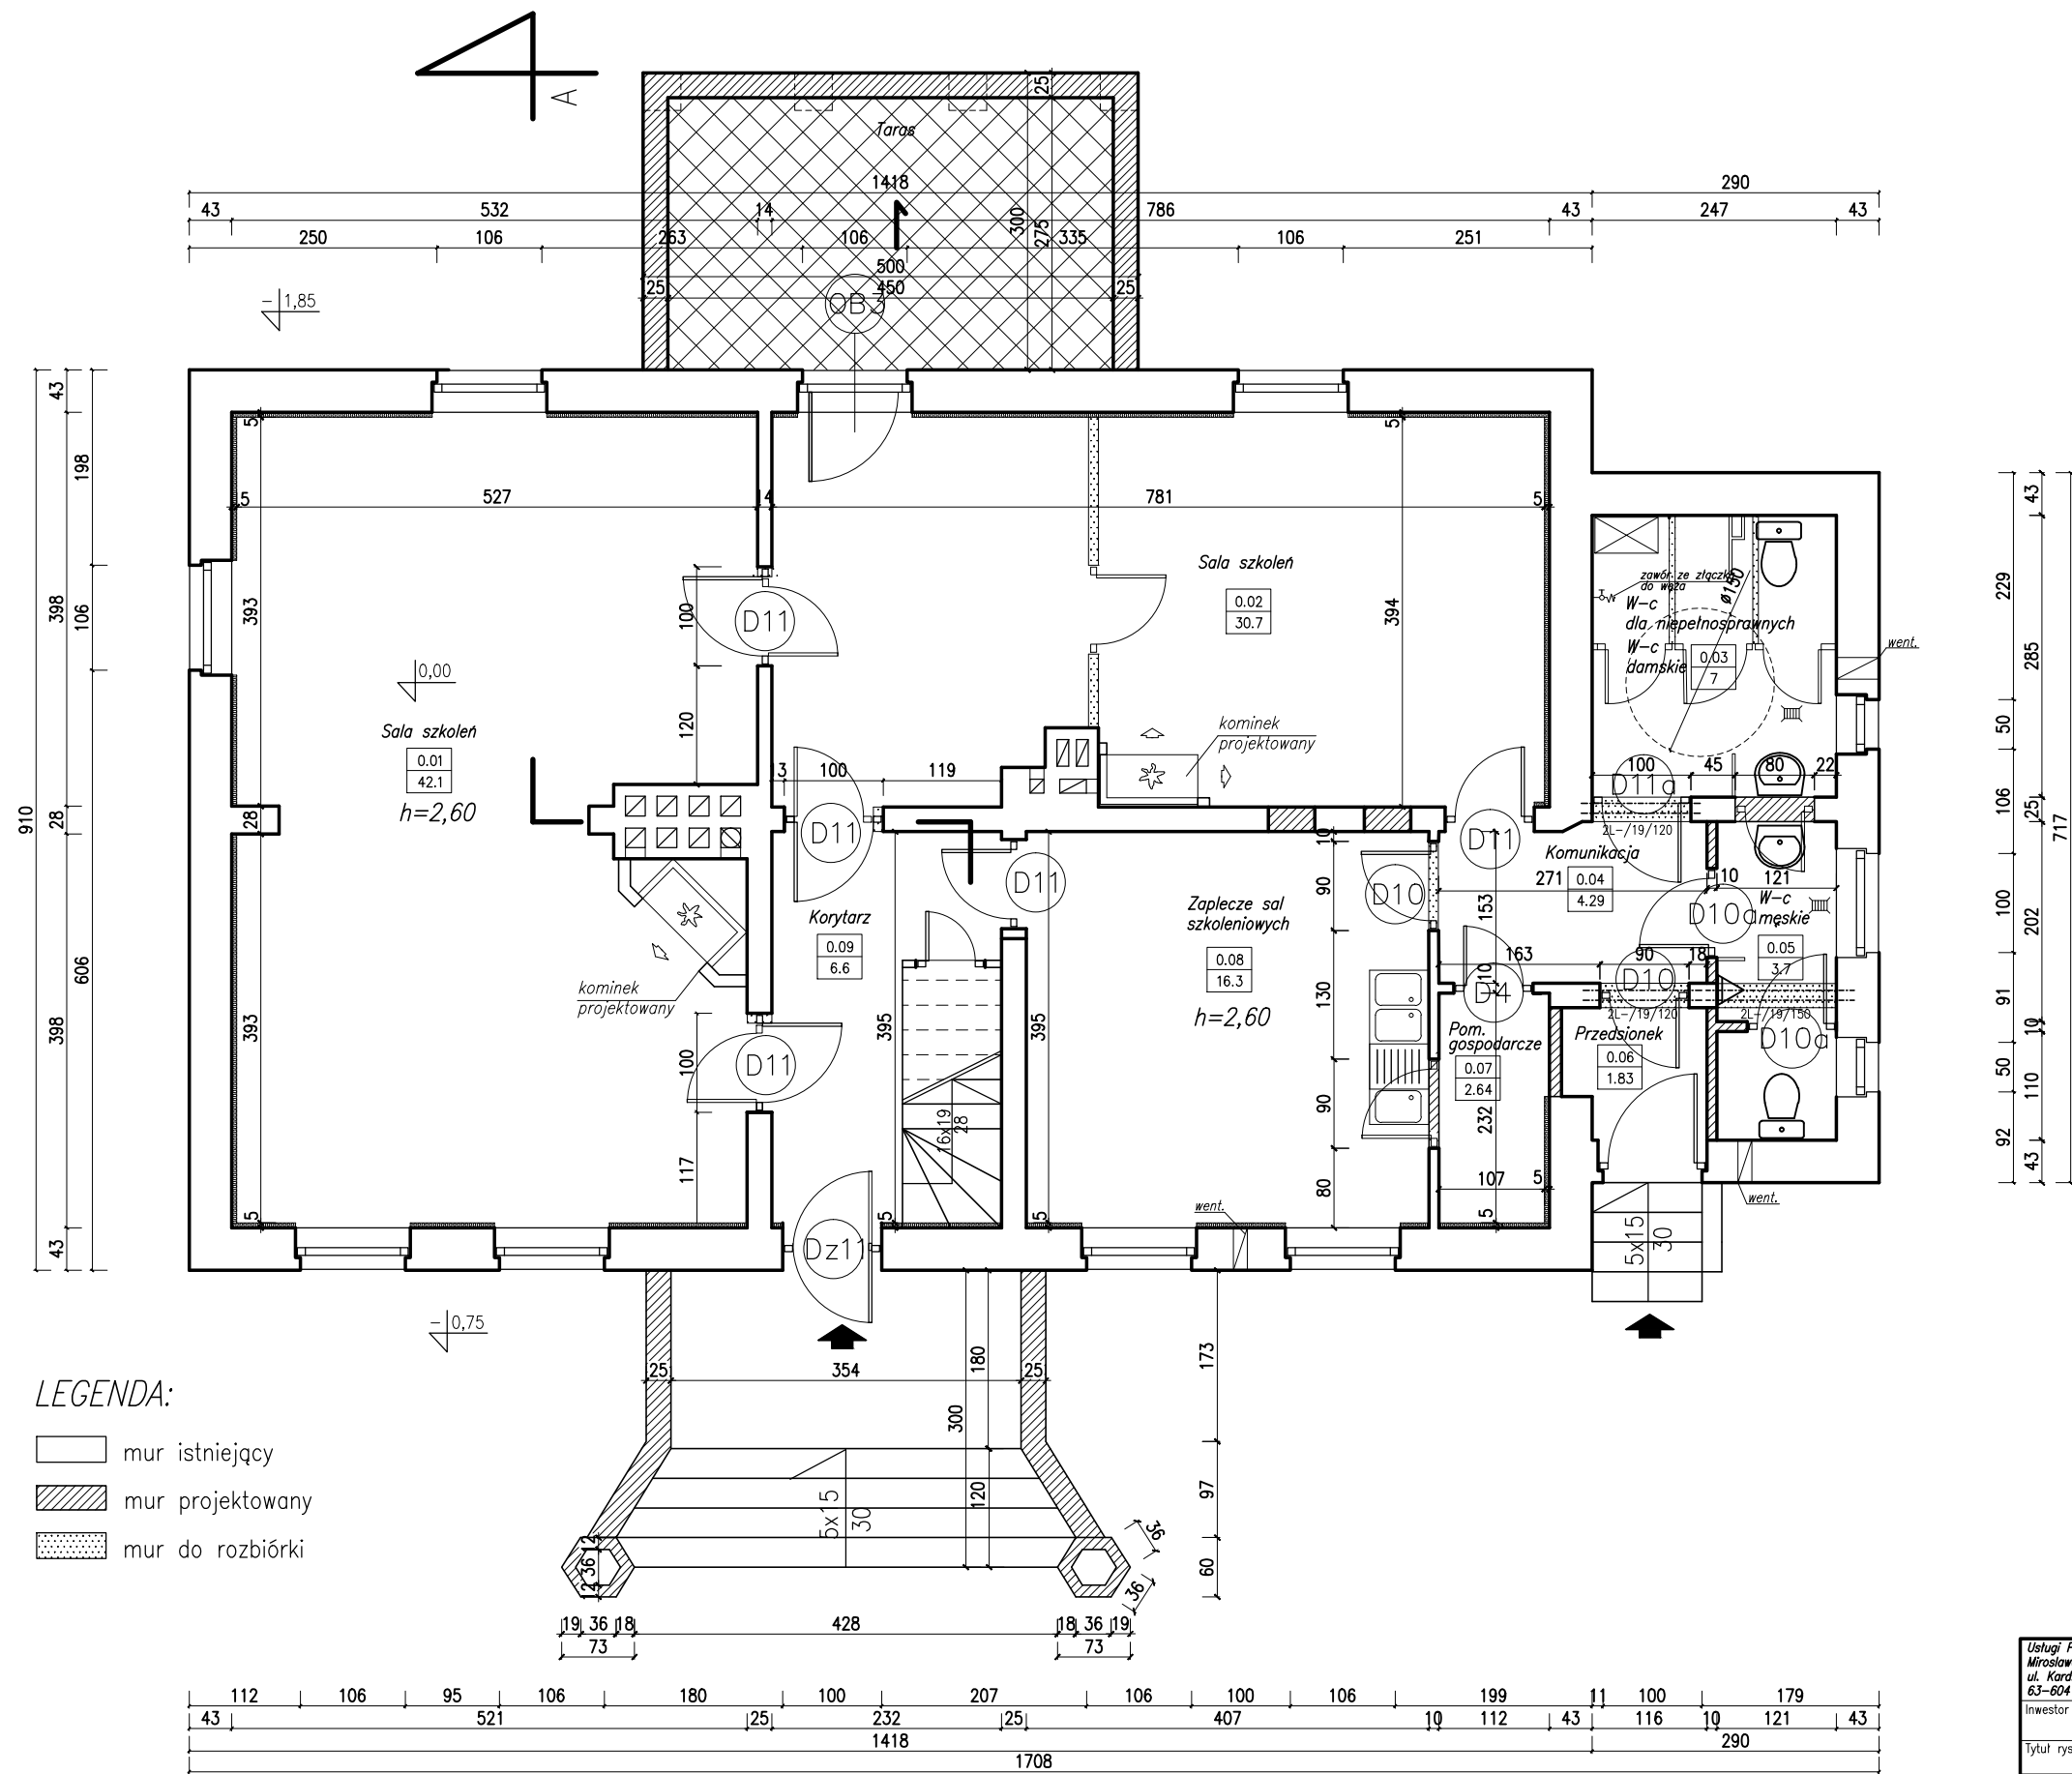

LEGENDA:


- mur istniejący
- mur projektowany
- mur do rozbioru

UWAGA:

Do izolacji ścian wewnętrznych zastosować wełnę mineralną typu Isover Multimax 30 lub płyty styropianowe typu Styrofoam IB o współczynniku przewodzenia ciepła $\lambda_D=0,035$ W/mk

B I L A N S P O W I E R Z C H N I				
Rzut parteru				
NR POM.	NAZWA POMIESZCZENIA	RODZAJ POSADZKI	POW. NETTO	POW. UZYTEK.
0.01	Sala szkoleń	deski sosn.	42.1	42.1
0.02	Sala szkoleń	deski sosn.	30.7	30.7
0.03	W-c niepełnospr., damskie	plyt. cer.	7	7
0.04	Korytarz	plyt. cer.	4.29	4.29
0.05	W-c męskie	plyt. cer.	3.7	3.7
0.06	Przedśionek	plyt. cer.	1.83	1.83
0.07	Pom. gospodarcze	plyt. cer.	2.64	2.64
0.08	Zaplecze sal szkol.	plyt. cer.	16.3	16.3
0.09	Korytarz	plyt. cer.	6.6	6.6
OGOLEM SUMA POWIERZCHNI			115.8	115.8

RZUT PRZYZIEMIA
Skala 1:50

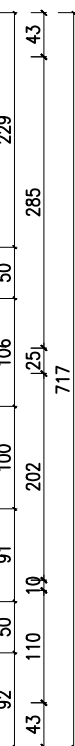

Usługi Projektowe Miroslawa Malinowskiego ul. Kard. Wyszyńskiego 5 63-604 Baranów	Przedmiot opracowania Adaptacja dawnego budynku podworskiego na "Centrum Kulturalno -Edukacyjne"	Data 06/2010
Inwestor i adres budowy	Gmina Baranów Donaborów Nr dz. 86	Skala 1:50
Tytuł rysunku	Rzut przyziemia	Nr rys.
Autor proj. architektury	mgr inż. arch. Joanna Gągala upr. 24/03/DOIA	Podpis
Sprawdzający proj. architektury	mgr inż. arch. Wojciech Izydorowski upr. 107/92/UW	
Autor proj. konstrukcji	inż. Zbigniew Medynski upr. 102/64	
Sprawdzający proj. konstrukcji	mgr inż. Robert Florczak upr. 93/02/DUW	
Opracował	inż. Bartosz Malinowski	