

MAPA DO CELÓW PROJEKTOWYCH

Oznaczenie kancelaryjne zgłosz. pracy geodezyjnej		ODGK.0640.1471.2018
Miejscowość, numer działki		Baranów dz. 1068
Jednostka ewidencyjna	Identyfikator	300801.2
	Nazwa	Baranów
Czynność ewidencyjna	Identyfikator	0001
	Nazwa	Baranów
Skala mapy		1:500
Nazwa obiektu	prostopadłych płaskich	2002.18
	współrzędnych	KRONSZTAJ 86
Oznaczenie i informacja o okolicznościach granicznych mających wpływ na zagospodarowanie gruntów, zlokalizowanych w granicach projektowanej inwestycji		BRAK
Oznaczenie i symbol kształtu użytku gruntowego, który nie jest objęty w bazie danych ewidencyjnych gruntów i budynków		nie dotyczy
		nie dotyczy
		nie dotyczy
dz. 1068, pos. 0,0448 ha, K21E/00057661/7		
Kopie, dz. 10.08.2018.		
Orientacja:		
Oznaczenie granic obszarów, który był przedmiotem składowania		
Czas mapy		6.152.21.16.3.2 6.152.21.16.3.4

UWAGA: Nie wpływa na istnienie w terenie innych praw, o których brak informacji wynikających z zasobów danych lub niedopełnienie przepisów zgłoszenia do ewidencji gruntów i budynków (Ustawa: Prawo geodezyjne i Kartograficzne - z 17.05.1989 r. (t.j. Dz.U. z 2017 poz.2101))

Poświadczam, że niniejszy dokument został opracowany w wyniku prac geodezyjnych i kartograficznych, których rezultaty zawarto w niniejszym technicznym wpisie do ewidencji gruntów i budynków państwowego zasobu geodezyjnego i kartograficznego.

STAROSTA KĘPIŃSKI

P.3008. 246. 1355

(Identyfikator ewidencyjny materiału zasobu - czarna, techniczna)


17.08.2018 R.

(Data wpisania opisu technicznego do ewidencji gruntów i budynków)

Z up. STAROSTY

(Imię, nazwisko i pozycja osoby upoważnionej)

Kierownik PBDGK

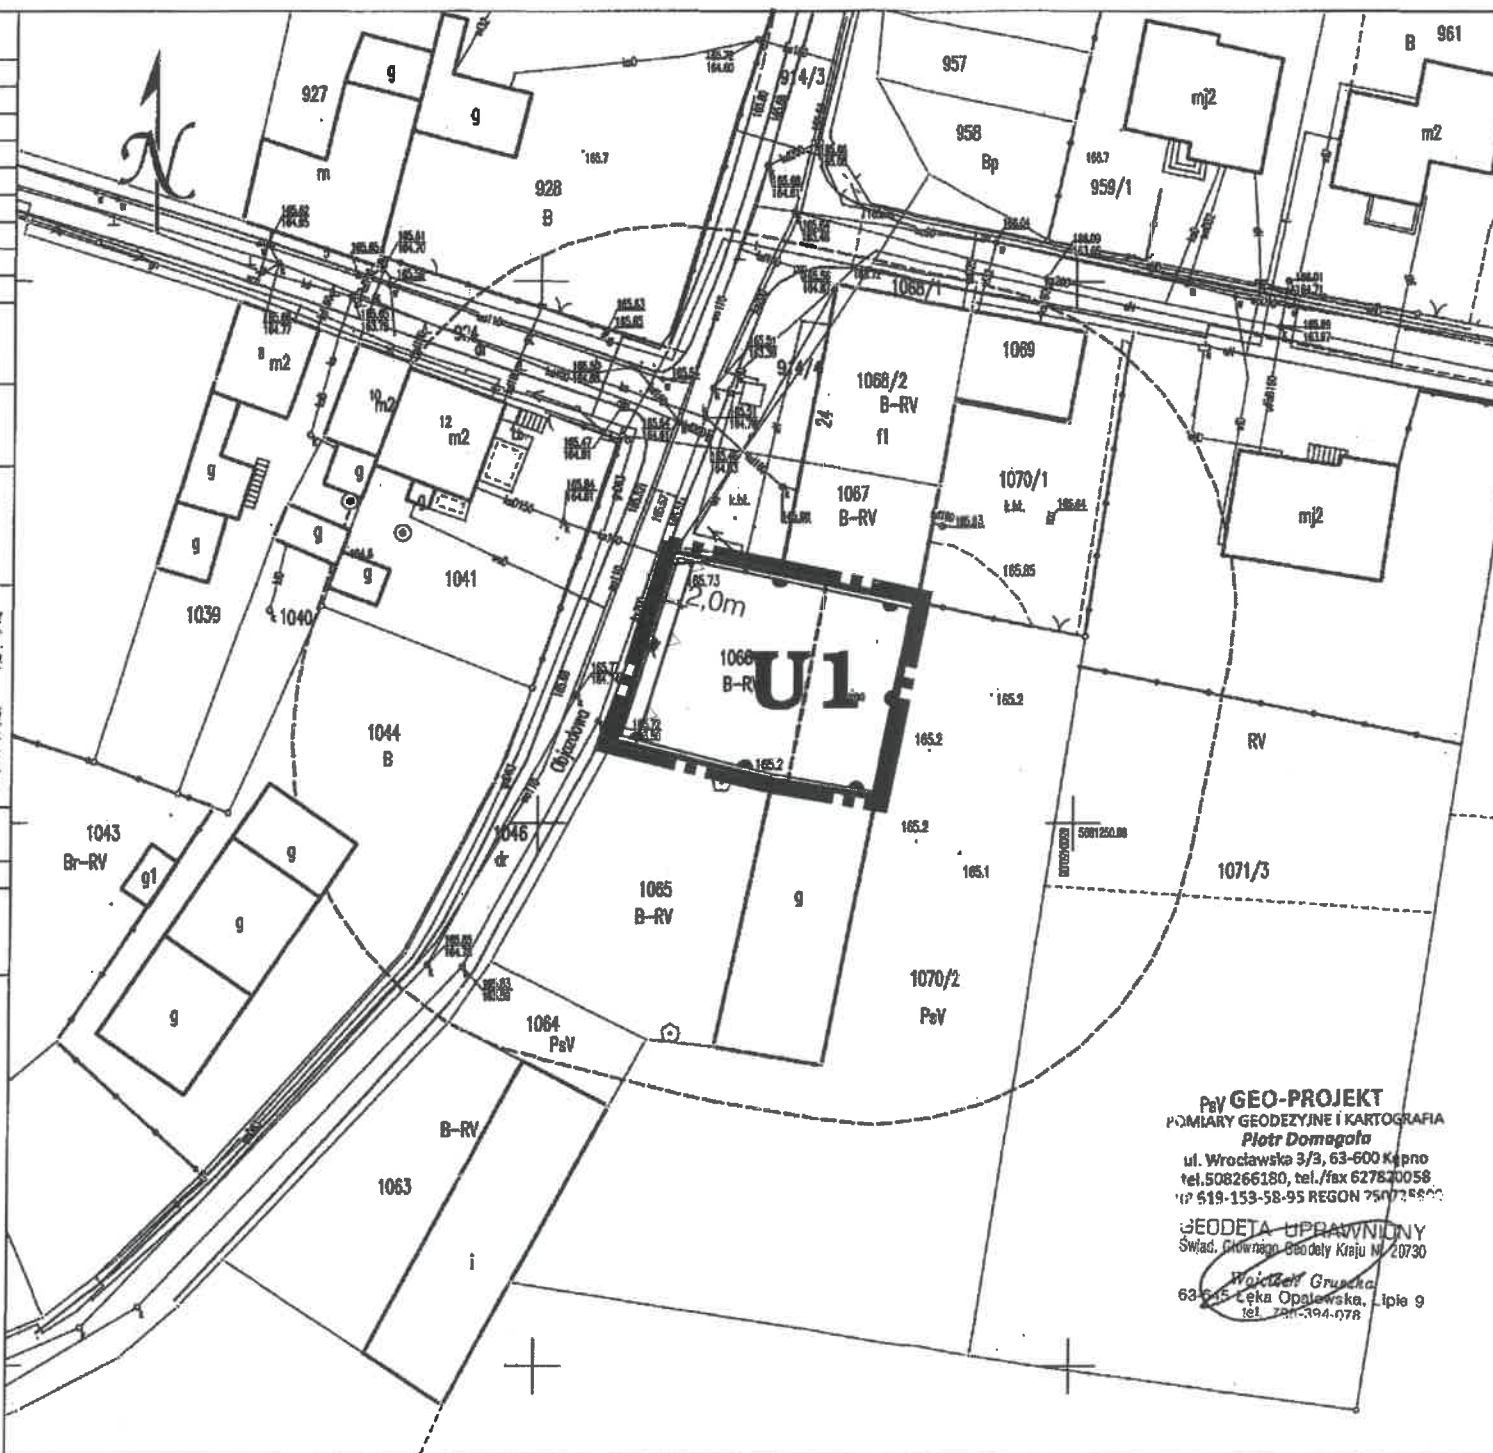

PaV GEO-PROJEKT
POMIARY GEODEZYJNE I KARTOGRAFIA
Piotr Domagała
ul. Wrocławska 3/3, 63-600 Kępno
tel. 508266180, tel./fax 627620058
IP 519-153-58-95 REGON 750724890
GEODETA UPRAWNIONY
Świad. Głównego Geodety Kraju Nr. 20730
Wojciech Gruska
63-645 Łęka Opatowska, Lipie 9
tel. 744-394-078

OZNACZENIA

	granice obszaru objętego planem miejscowym
	linie rozgraniczające tereny o różnym przeznaczeniu lub różnych zasadach zagospodarowania
	linia zabudowy nieprzekraczalna
	teren zabudowy usługowej
	granica strefy obserwacji archeologicznej

Zmiana miejscowego planu zagospodarowania przestrzennego miejscowości Baranów

ZAŁĄCZNIK NR 5 do Uchwały Nr.....
Rady Gminy Baranów z dnia..... 2018 r.



RYSUNEK PLANU SKALA 1:1000

0 10 20 30 40 50M

Wyrys ze studium uwarunkowań i kierunków zagospodarowania przestrzennego gminy Baranów

	granica obszaru objętego projektem zmiany planu miejscowego
--	---

