


km 0+000 do km 0+375

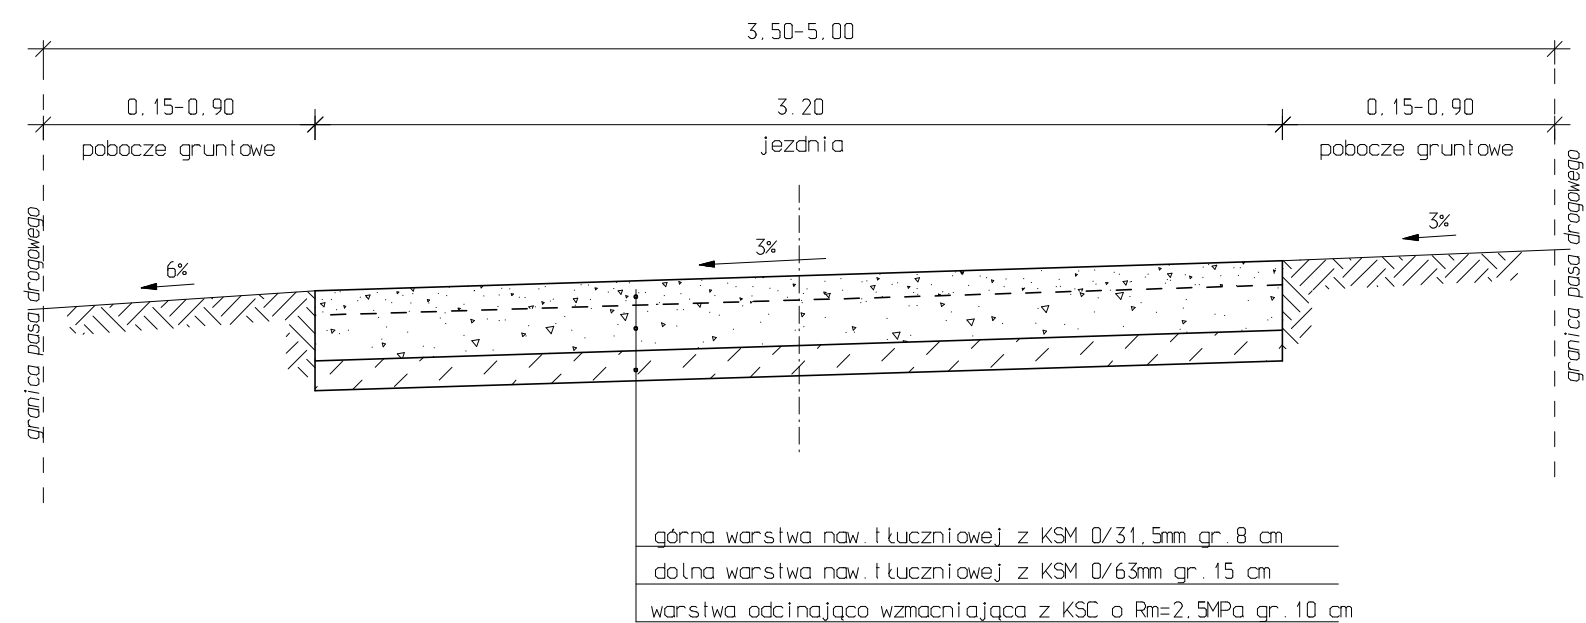

UWAGA:

- od km 0+000 do km 0+169 - spadek poprzeczny lewostronny
- od km 0+185 do km 0+375 - spadek poprzeczny prawostronny

Temat	Przebudowa drogi gminnej dz. nr 487 i 508 w miejscowości Donaborów	
Studium	Projekt budowlano-wykonawczy	
Inwestor	Gmina Baranów 63-604 Baranów, Rynek 21	styczeń 2019
Skala 1:25	Przekrój normalny	Rys. nr 3
Projektował	Andrzej Pilarek	