



km 0+005 do km 0+100  
km 0+732,50 do km 0+774,50

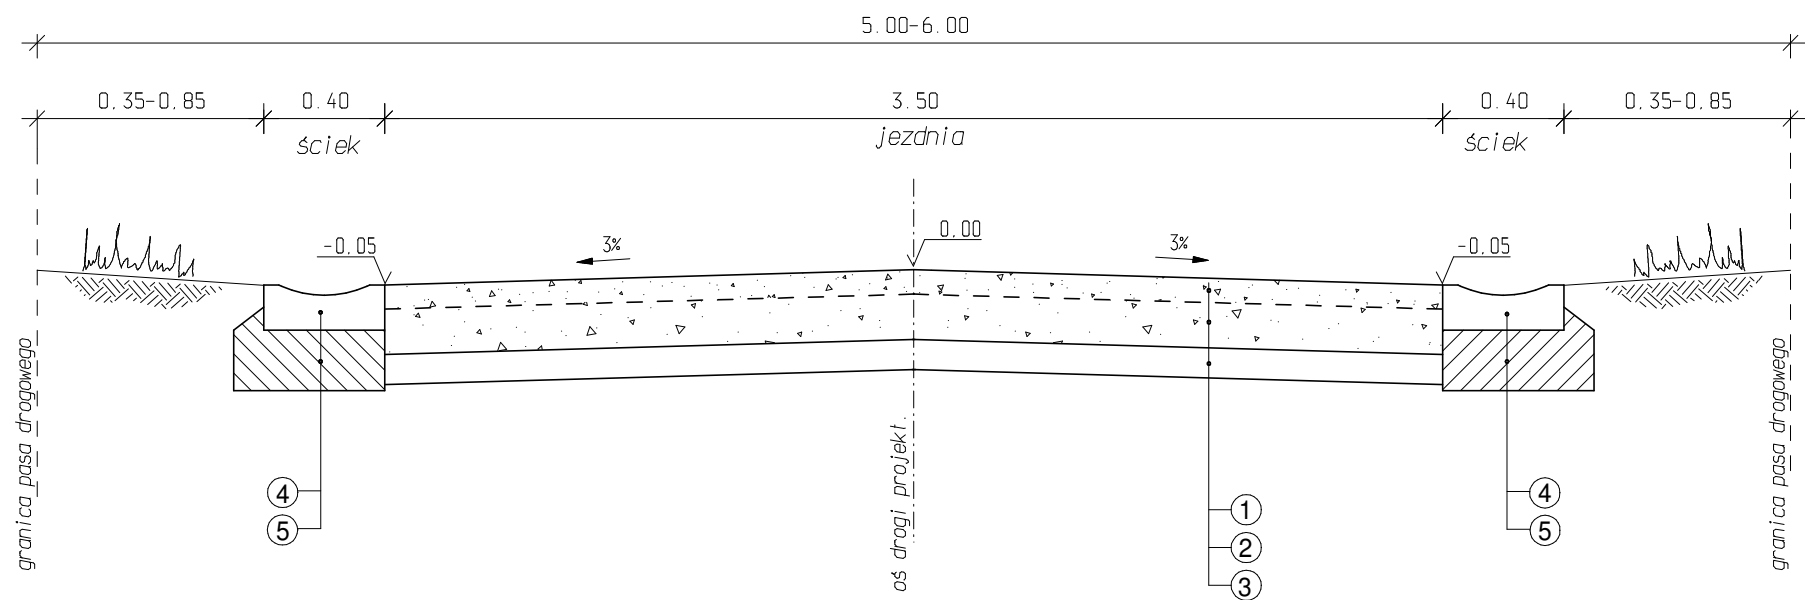

km 0+100 do km 0+732,50

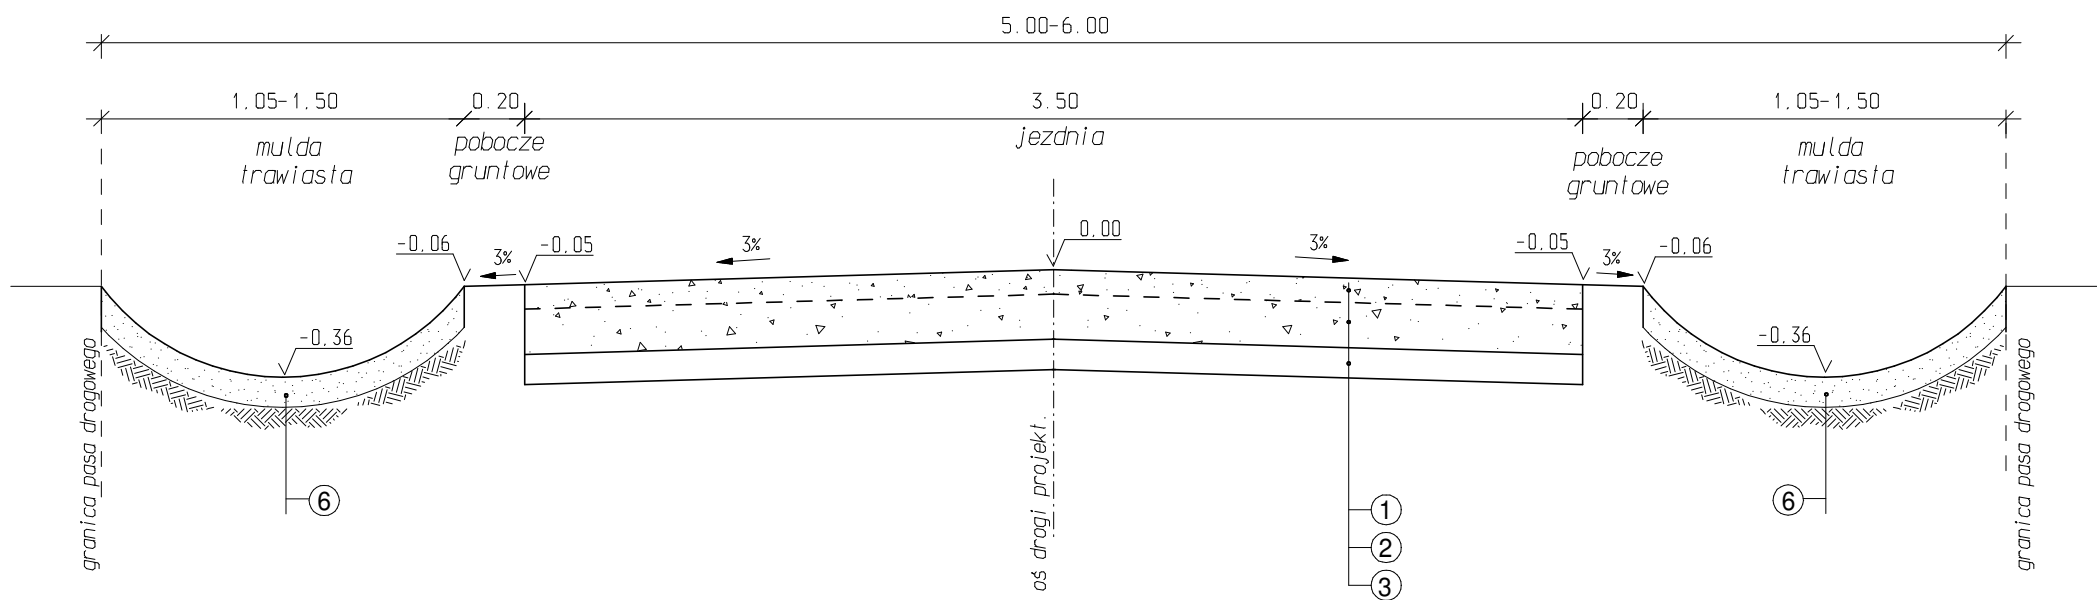

- ① - główna warstwa nawierzchni z kruszywa łamanego stabilizowanego mechanicznie 0.31.5mm o gr. 8 cm
- ② - dolna warstwa nawierzchni z kruszywa łamanego stabilizowanego mechanicznie 0/63mm o gr. 15 cm
- ③ - warstwa odcinajca z kruszywa stabilizowanego cementem o  $R_m=2.50$  MPa o gr. 10 cm
- ④ - ściek betonowy przejazdowy 40x15x33 cm
- ⑤ - ława betonowa z betonu  $C_{12/15}$  50x20 cm
- ⑥ - mulda trawiasta / humus obsiany trawą gr. 10 cm

Temat	Przebudowa drogi gminnej dz. nr 160 i 610 w miejscowości Jankowy na dł. 776 mb	
Studium	Projekt budowlano-wykonawczy	
Inwestor	Gmina Baranów 63-604 Baranów, Rynek 21	styczeń 2019
Skala 1:25	Przekroje normalne	Rys. nr 3
Projektował	Andrzej Pilarek	