MAPA DO CELÓW PROJEKTOWYCH

Oznaczenie kancelaryjne zgłosz. pracy geodezyjnej		ODGK.6640.2112.2018
Miejscowość, numer działki		Jankowy dz. 160, 610
Jednostka ewidencyjna	identyfikator	308901_2
	nazwa	Baranów
Obręb ewidencyjny	identyfikator	0004
	nazwa	Jankowy
Skala mapy		1:500
Nazwa układu współrzędnych	prostokątnych płaskich	PL-2000 (18°)
	wysokości	PL-KRON86-NH
Oznaczenie i informacje o skutecznościach gruntowych mających wpływ na zagospodarowanie gruntów, zlokalizowanych w granicach projektowanej inwestycji		BRAK
Oznaczenie i symbol konturu użytku gruntowego, który nie jest ujawniony w bazie danych ewidencji gruntów i budynków		nie dotyczy
		nie dotyczy
		nie dotyczy

arkusz nr 2 — Kępno, dn. 05.12.2018r.

Orientacja

Oznaczenie granic obszaru, który był przedmiotem aktualizacji	— — — —
Godło mapy	6.152.21.18.3.1, 6.152.21.18.3.3, 6.152.21.22.2.2, 6.152.21.23.1.1

UWAGA: Nie wyklucza się istnienia w terenie innych przewodów, o których brak informacji wynikających z zasobów historycznych lub niedopełnienia przepisów zgłoszenia do inwentaryzacji (Ustawa: Prawo geodezyjne i Kartograficzne – z 17.05.1989 r. j.t. Dz.U. z 2017 poz.2101)

Poświadcza się, że niniejszy dokument został opracowany w wyniku prac geodezyjnych i kartograficznych, których rezultaty zawiera operat techniczny opisany do ewidencji materiałów państwowego zasobu geodezyjnego i kartograficznego

STAROSTA KĘPIŃSKI

P.3009. 20.18. 2085

(identyfikator ewidencyjny materiału zasobu - operatu technicznego)

2018 -12- 20

(Data wpisania operatu technicznego do ewidencji materiałów zasobu)

Z up. STAROSTY

(imię, nazwisko i podpis osoby reprezentującej organ)

Kierownik WODGiK

GEO-PROJEKT
POMIARY GEODEZYJNE I KARTOGRAFIA
Piotr Domagała
ul. Wrocławska 3/3, 63-600 Kępno
tel.508266180, tel./fax 627820058
NIP 617-153-56-91 REGON 250725509

GEODETA UPRAWNIONY
Świad. Głównego Urzędu Kraj. Nr 0128
Piotr Domagała
63-600 Kępno, ul. Wrocławska 3/3
tel. 508-266-180

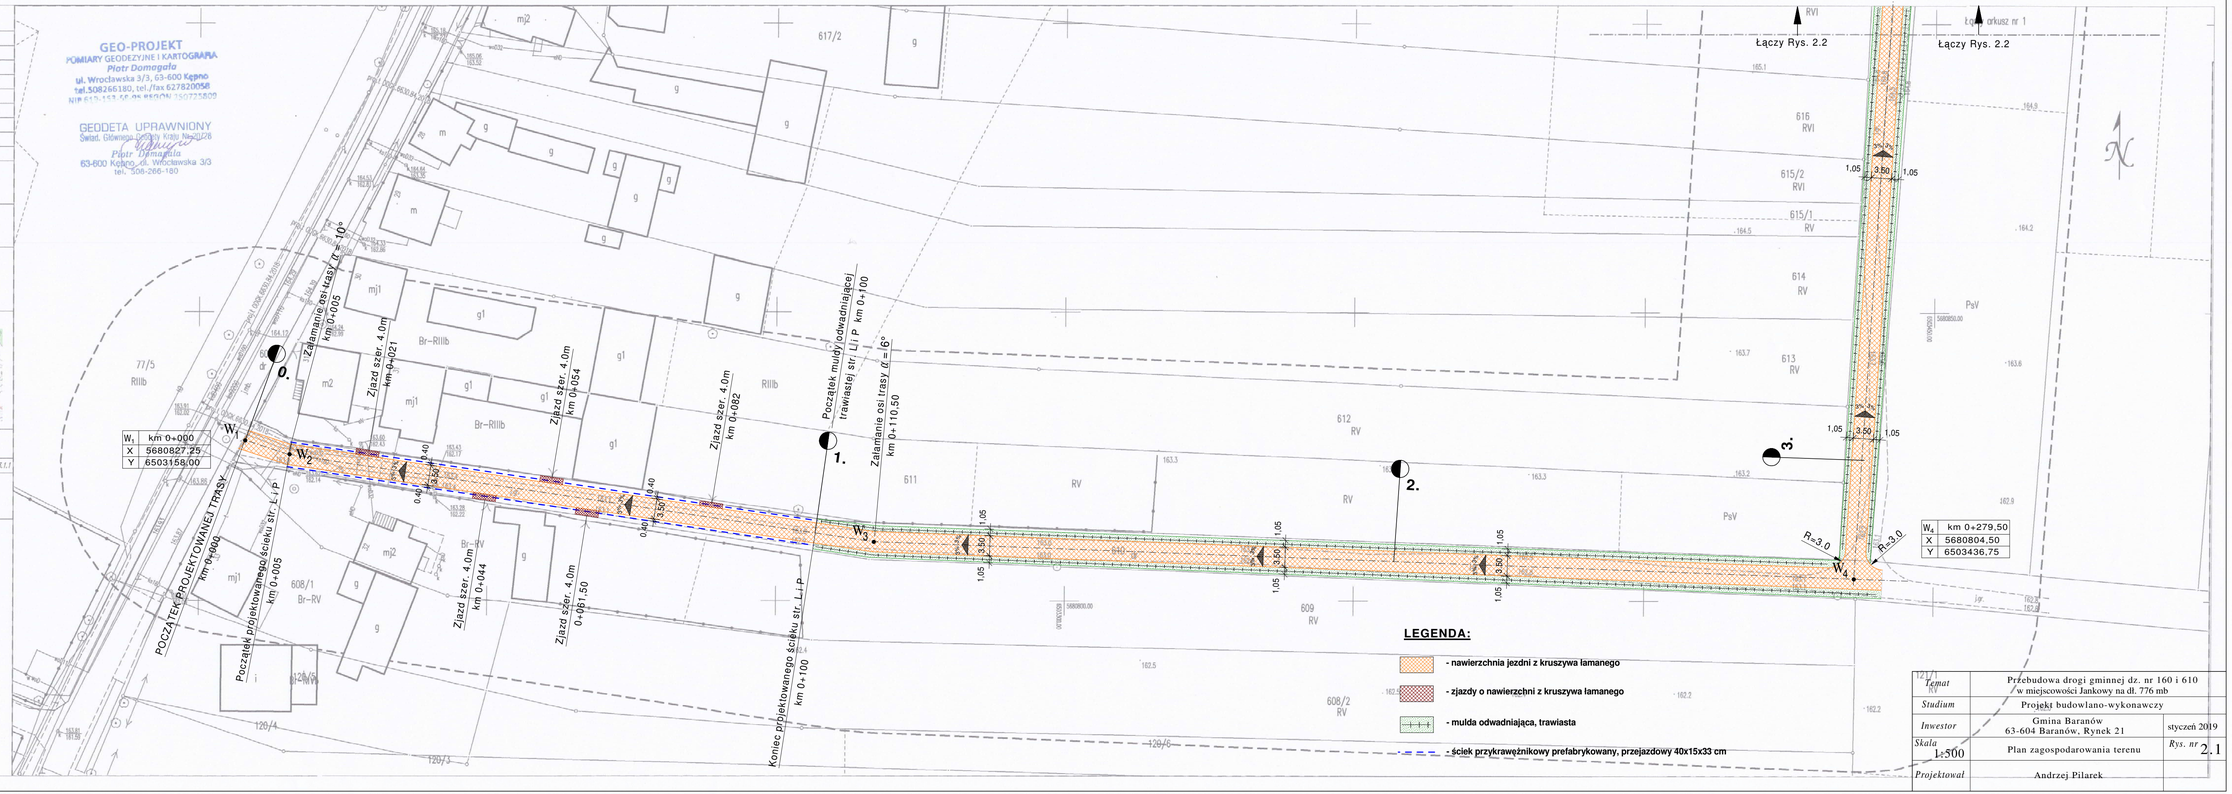

Temat	Przebudowa drogi gminnej dz. nr 160 i 610 w miejscowości Jankowy na dł. 776 mb	
Studium	Projekt budowlano-wykonawczy	
Inwestor	Gmina Baranów 63-604 Baranów, Rynek 21	styczeń 2019
Skala	1:500	*Rys. nr* 2.1
Projektował	Andrzej Pilarek	