


Poziom porównawczy 158,00 m n.p.m.

Rzędna terenu istniejącego	164,94	166,91		165,17	166,60		165,40	166,40
Rzędna dna kanału								
Zagłębienie dna kanału [m]	1,97			1,43			1,00	
Odległości [m]			45,00			45,00		
Średnice, materiał	PVCØ200 SN8							
Spadek	5,0 ‰							
Długość trasy [m]	0,00			45,00				90,00

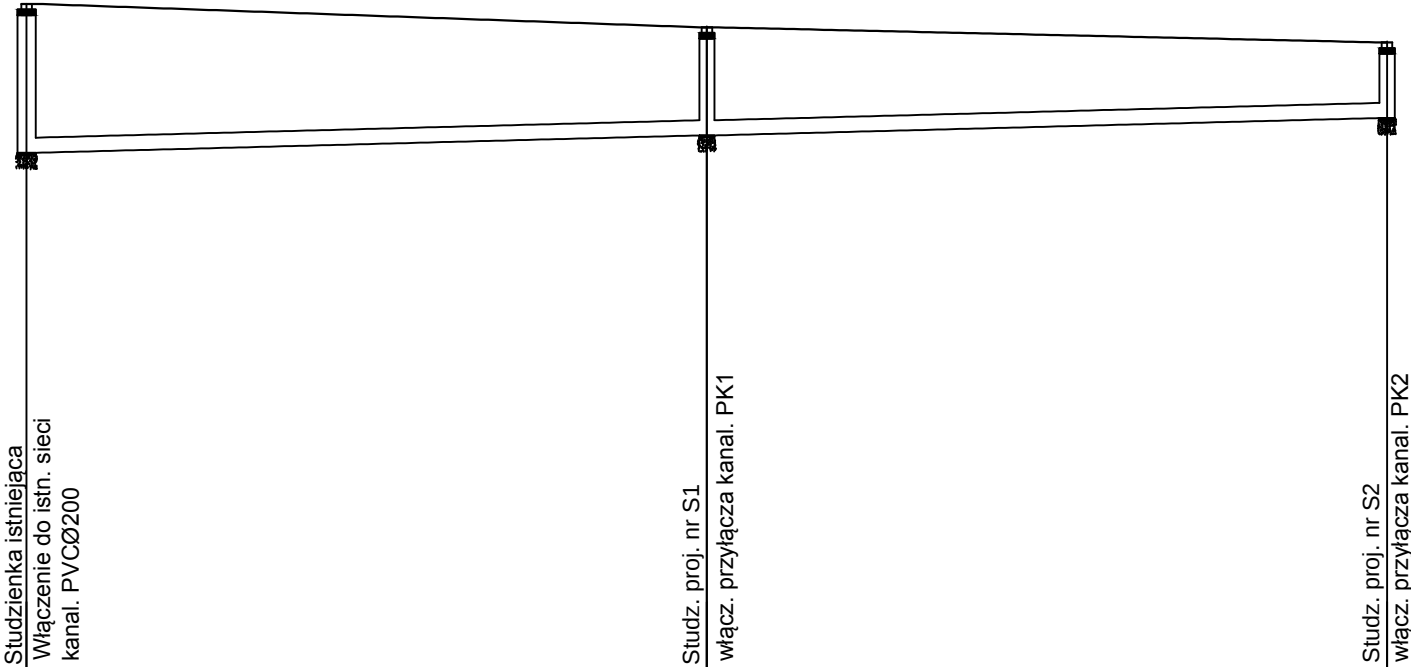

INWESTOR: Jarosław Jerczyński, Mroczeń 9a, 63-304 Baranów			
Obiekt: Adres: Rozbudowa sieci wodociągowej i kanalizacji sanitarnej w miejscowości Mroczeń			Data oprac.: 03.2019r.
Projektant: Henryk MARCINIAK nr upr. UAN7342-14/93	Podpis:	Data:	Nr Rys: 2 Stadium: PB-W
Tytuł rysunku: PROFIL PODŁUŻNY SIECI KANAL.			Skala: 1:100 500