PROFILE PODŁUŻNE SIECI KANALIZACJI SANITARNEJ CZ-II ODCINEK S24-S18

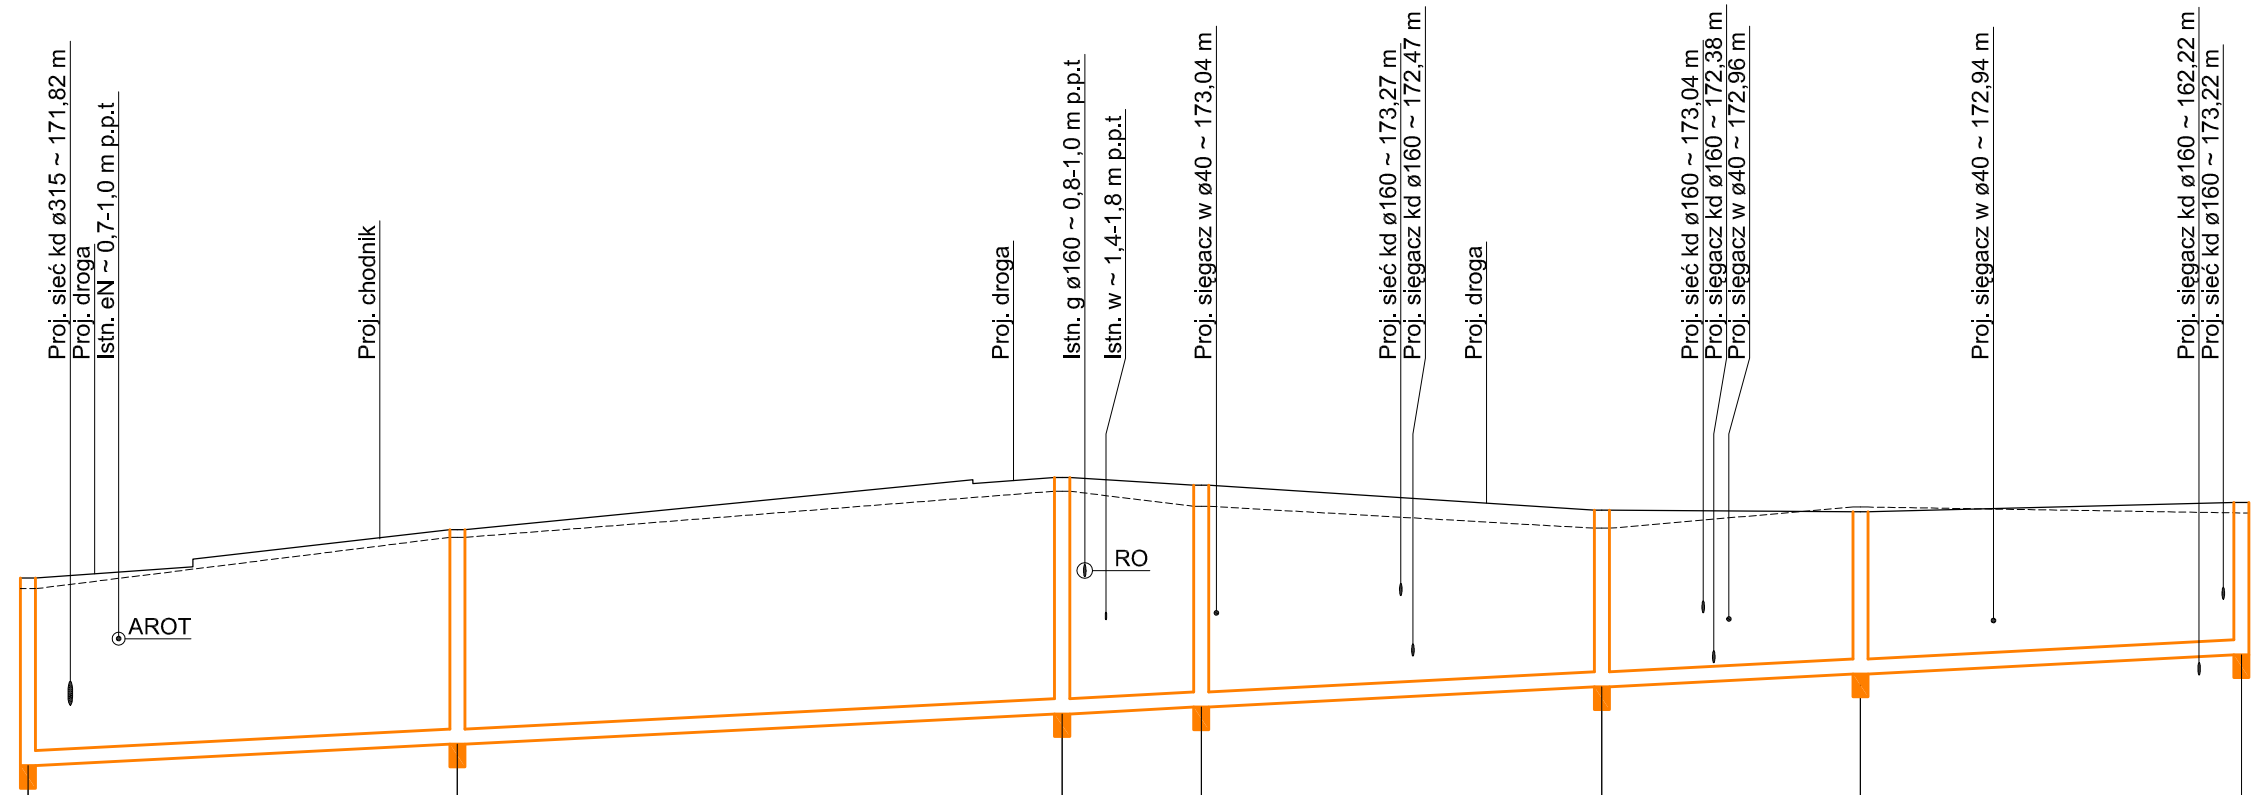

Poziom porównawczy 165,00 m n.p.m.

	Istn. studnia kanalizacji sanitarnej	Proj. studnia rewizyjna ø1000	Proj. studnia rewizyjna ø1000 + podejście ø160 do PS79	Proj. studnia rewizyjna ø1000 + podejście ø160 do PS77	Proj. studnia rewizyjna ø1000 + podejście ø160 do PS75, PS76	Proj. studnia rewizyjna ø1000 + podejście ø160 do PS73, PS74	Proj. studnia rewizyjna ø1000 + podejście ø160 do PS22, PS23
Rzędna terenu projektowanego	173,50	174,14	174,83	174,73	174,40	174,38	174,50
Rzędna terenu istniejącego	173,36	174,04	174,65	174,45	174,16	174,44	174,36
Rzędna dna kanału	171,02	171,30	171,70	171,80	172,06	172,23	172,48
Zagłębienie dna kanału [m]	2,48	2,84	3,13	2,93	2,34	2,15	2,02

Odległości [m]	28,40	40,00	9,20	26,50	17,10	25,20

Średnice, materiał: Ø200PVC

Spadek: 1,0 %

Długość trasy [m]: 0,00; 2,80; 6,00; 28,40; 68,40; 69,90; 71,30; 77,60; 78,60; 90,80; 91,60; 104,10; 110,80; 111,50; 112,50; 121,20; 130,00; 143,60; 145,20; 146,40

S24 S23 S22 S21 S20 S19 S18

Proj. teren
Istn. teren
Proj. sieć kanalizacji sanitarnej

W miejscach kolizji z siecią i przyłączami gazowymi montować rury ochronne typu Integra

Temat :	UZBROJENIE WODOCIĄGOWE, KANALIZACJI SANITRNEJ dla osiedla MURATOR w miejscowości BARANÓW powiat Kępno
Adres :	Osiedle Murator, Baranów dz. nr 256/1, 256/7, 378, 536/4, 536/33, 536/45, 536/56, 537/3, 1539/4, 1579, 1581, 1582, 1584, 1585, 1595, 1597, 1608, 1624, 1619, 1630, 1631, 1632, 1641, 1656
Inwestor :	Gmina Baranów 63-604 Baranów, Rynek 21
Zlecienie :	Wodociągi Kępińskie Sp. z o.o. 63-600 Kępno, ul. Wrocławska 28
Tytuł rysunku :	PROFILE PODŁUŻNE SIECI KANALIZACJI SANITARNEJ CZ-II

Prawa autorskie :

Pracownia Projektowa "IZAS" S.C.
Izabela Dobek, Sławomir Dobek
98-200 Sieradz ul. Toruńska 9
tel. (43) 8225556 ; ppizas@onet.pl

Projektant :
mgr inż. Sławomir Dobek
uprawnienia budowlane do projektowania bez ograniczeń w specjalności instalacyjnej w zakresie sieci, instalacji i urządzeń wodociągowych i kanalizacyjnych, cieplnych, wentylacyjnych i gazowych NR EW. 143/00/Wł.

Sprawdzający :
mgr inż. Izabela Dobek
uprawnienia budowlane do projektowania bez ograniczeń w specjalności instalacyjnej w zakresie sieci, instalacji i urządzeń cieplnych, wentylacyjnych, gazowych, wodociągowych i kanalizacyjnych NR EW. LOD/0200/POOS/04

Faza :	Branża :	Data :	Skala :	Nr rys. :
PROJEKT BUDOWLANY	INSTALACJE SANITARNE	WRZESIEŃ 2018	↑ 1:100 → 1:500	E2