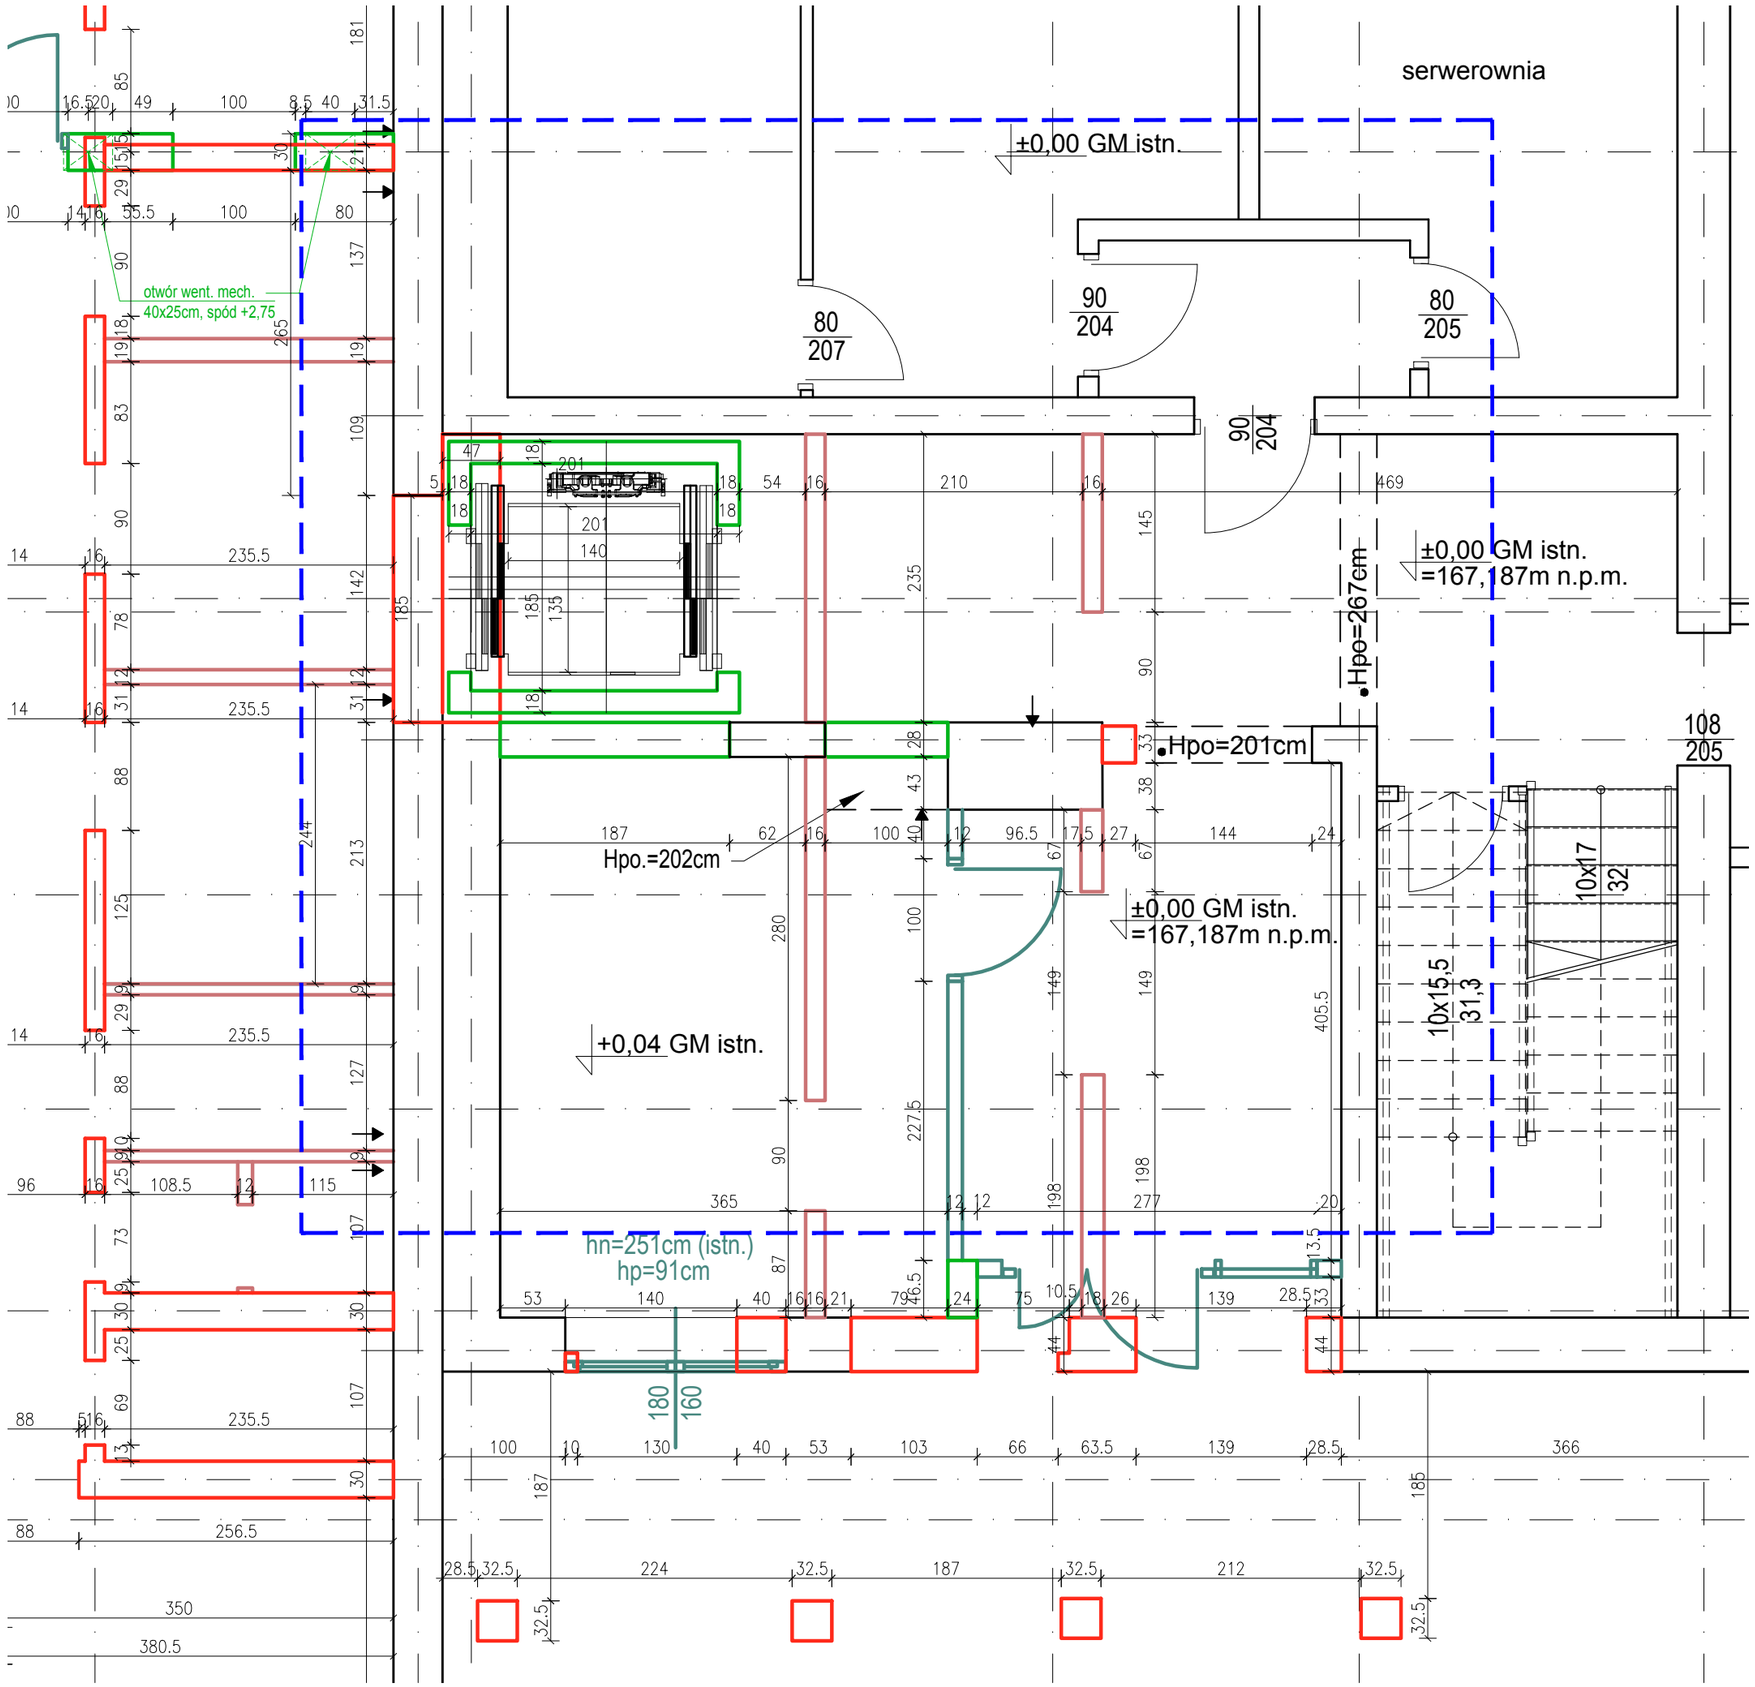

OZNACZENIA:

- ŚCIANY ISTNIEJĄCE NOŚNE
- DO WYBURZENIA
- DO WYBURZENIA ELEMENTY I ŚC.DZIAŁOWE
- NOWO PROJEKTOWANE ŚCIANY KONSTRUKCYJNE, SŁUPY NOŚNE
- NOWO PROJEKTOWANE ELEMENTY I ŚC. DZIAŁOWE
- NOWO PROJEKTOWANE OTWORY W ŚCIANACH I STROPACH
- OBSZAR OBJĘTY ROBOTAMI CZĘŚCI GMINY ZWIĄZANYMI Z BUDOWĄ SZYBU WINDOWEGO

NeW ARCHITEKCI

NeW Architekci s.c. Nesterowicz, Waś
Królowej Korony Polskiej 24, 70-486 Szczecin

Przedmiotowy projekt architektoniczny jest chroniony prawem autorskim zgodnie z art. 1 i nast. Ustawy o Prawie Autorskim i Prawach Pokrewnych z dn. 4 lutego 1994 r. (Dz.U. nr 24 poz.83 z 23 02.95r)

Projektant: Autor projektu budowlanego	mgr inż. arch. Jacek Nesterowicz upr. proj. nr 06/ZPOIA/2006 specjalność architektoniczna b/o	Podpis:
Sprawdzająca:	mgr inż. arch. Adriana Waś upr. proj. nr 32/ZPOIA/OKK/2017 specjalność architektoniczna b/o	Podpis:
Opracowanie:	mgr inż. arch. Barbara Pawelec	**Podpis:**
Opracowanie:	mgr inż. arch. Emilia Pokora	Podpis:
Opracowanie:	inż. arch. Anna Koruc	Podpis:

Temat:
Rewitalizacja Rynku w Baranowie wraz z rozbudową, przebudową i zmianą sposobu użytkowania budynku szkoły na ośrodek kultury z ośrodkiem opieki dziennej nad seniorami, rozbiórką budynku sali sportowej, budową budynku usługowo-gastronomicznego, termomodernizacją budynku Urzędu Gminy oraz budynku OSP wraz z zagospodarowaniem terenu i infrastrukturą techniczną

Adres inwestycji:
dz. nr 911/1, dz. dr. 907 obr. Baranów, pow. Kępiński, woj. Wielkopolskie

Inwestor / Adres:
Gmina Baranów
Baranów 63-604, ul. Rynek 21

Tytuł rysunku:
RZUT PARTERU - ROBOTY CZĘŚCI GMINY ZWIĄZANE Z BUDOWĄ SZYBU WINDOWEGO

Branża:	Faza:	Nr projektu
ARCHITEKTONICZNA	PROJEKT WYKONAWCZY	2017-05
Data: STYCZEŃ 2020	Skala: 1:50	Nr rysunku: Zał. 1