PRZEKRÓJ KONSTRUKCYJNY A–A
skala 1:50

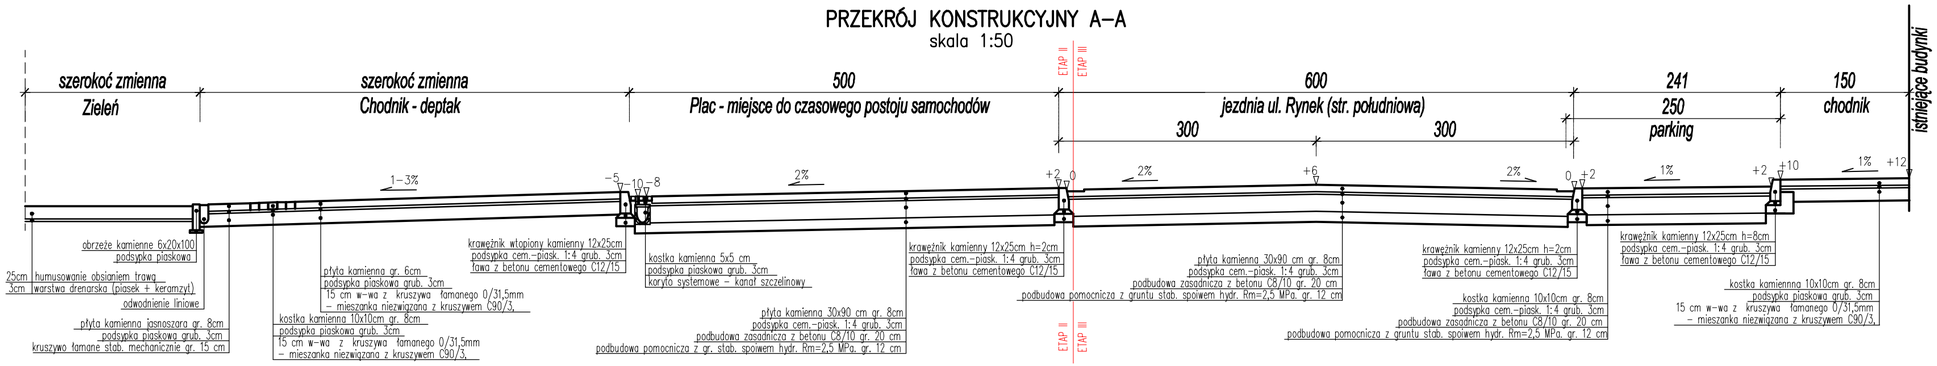

PRZEKRÓJ KONSTRUKCYJNY C–C
skala 1:50

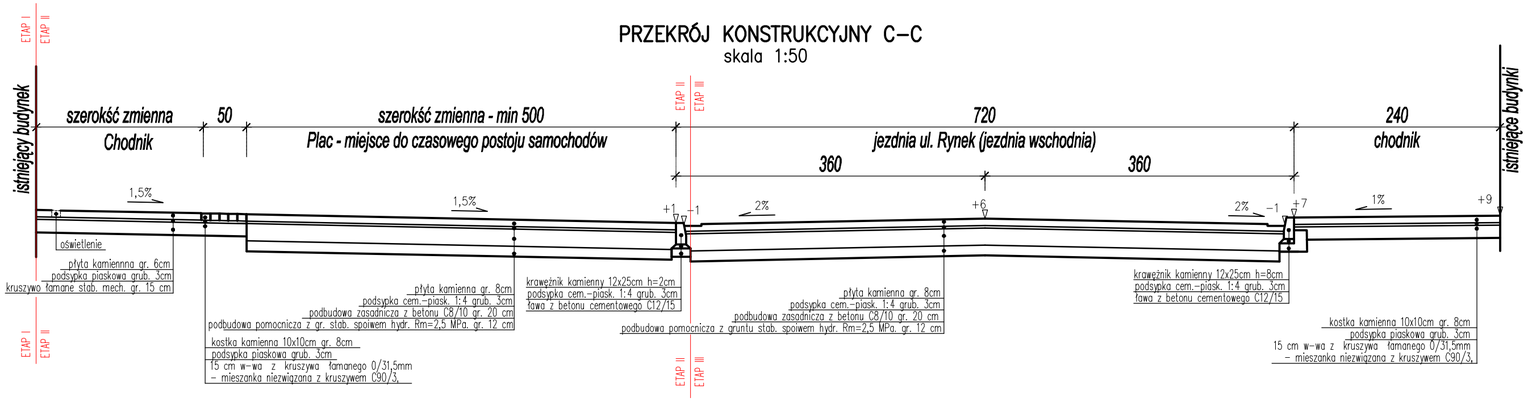

PRZEKRÓJ KONSTRUKCYJNY B–B
skala 1:50

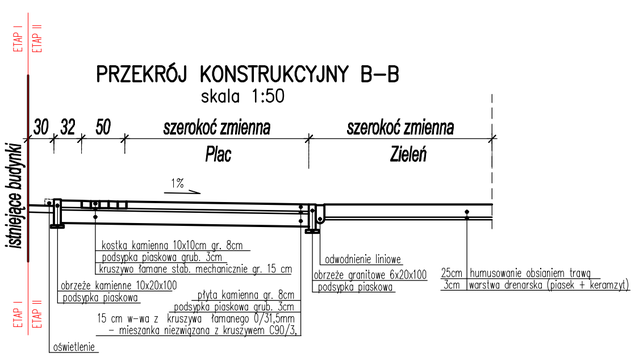

NeW ARCHITEKCI

NeW Architekci s.c. Nesterowicz, Waś
Królowej Korony Polskiej 24, 70-486 Szczecin

Przedmiotowy projekt architektoniczny jest chroniony prawem autorskim zgodnie z art. 1 i nast. Ustawy o Prawie Autorskim i Prawach Pokrewnych z dn. 4 lutego 1994 r. (Dz.U. nr 24 poz.83 z 23 02.95r)

Projektant:	Jarosław Polczyński upr. proj.nr ZAP/0179/POOD/10 specjalność drogowa b/o	**Podpis:**
Sprawdzająca:		**Podpis:**

Temat:
Rewitalizacja Rynku w Baranowie wraz z rozbudową, przebudową i zmianą sposobu użytkowania budynku szkoły na ośrodek kultury z ośrodkiem opieki dziennej nad seniorami, rozbiórką budynku sali sportowej, budową budynku usługowo-gastronomicznego, termomodernizacją budynku Urzędu Gminy oraz budynku OSP wraz z zagospodarowaniem terenu i infrastrukturą techniczną

Adres inwestycji:
dz. nr 911/1, 910, dz. dr. 907 obr. Baranów, pow. Kępiński, woj. Wielkopolskie

Inwestor / Adres: Gmina Baranów
Baranów 63-604 ul. Rynek 21

Tytuł rysunku:
PRZEKROJE NORMALNE

Branża: DROGOWA	**Faza:** PROJEKT WYKONAWCZY	**Nr projektu** 2017-05
Data: LUTY 2020	**Skala:** 1:50	**Nr rysunku:** D1