



Szczegół "A-1"

"schodkowanie" warstw konstrukcji
nawierzchni w przekroju drogowym
grunt G1

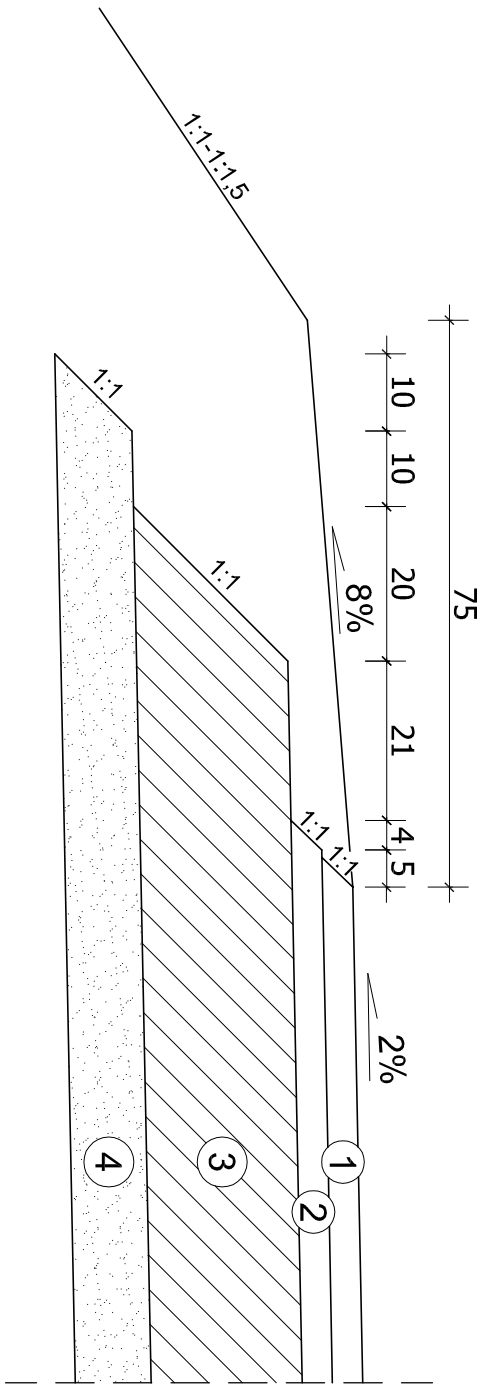


Szczegół "A-2"

"schodkowanie" warstw konstrukcji
nawierzchni w przekroju drogowym
grunt G4

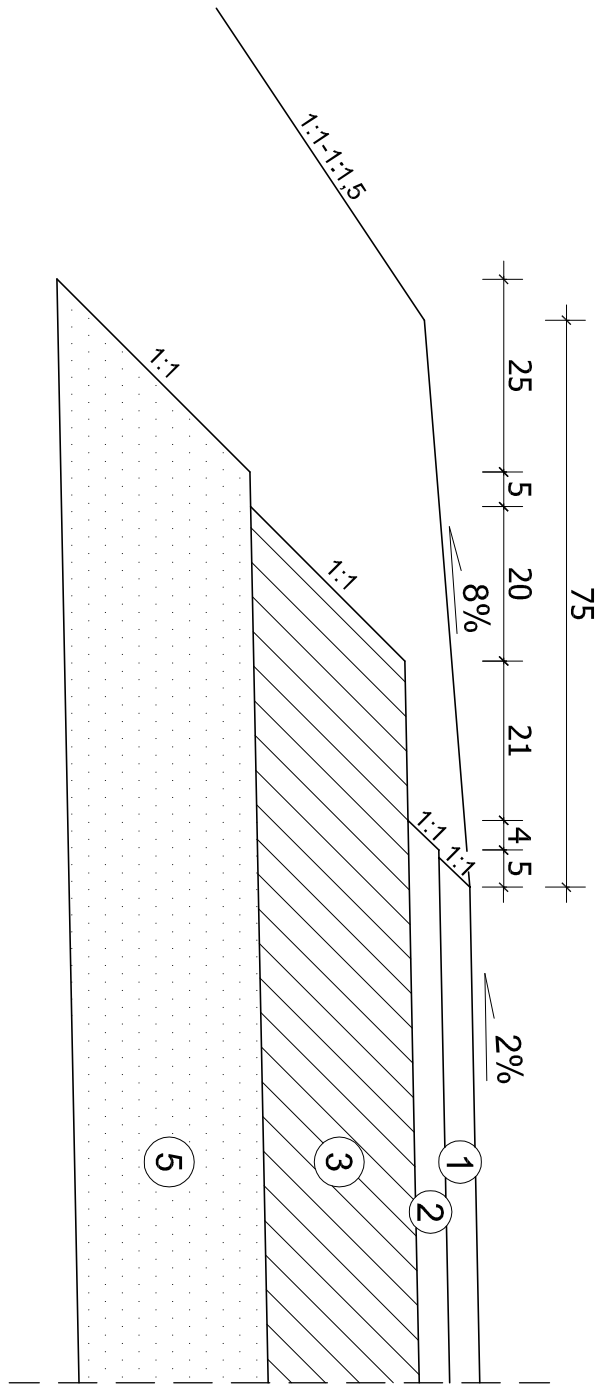

Szczegół "B-1"


opornik betonowy 12x25cm
przy ścieżce rowerowej
grunt G1

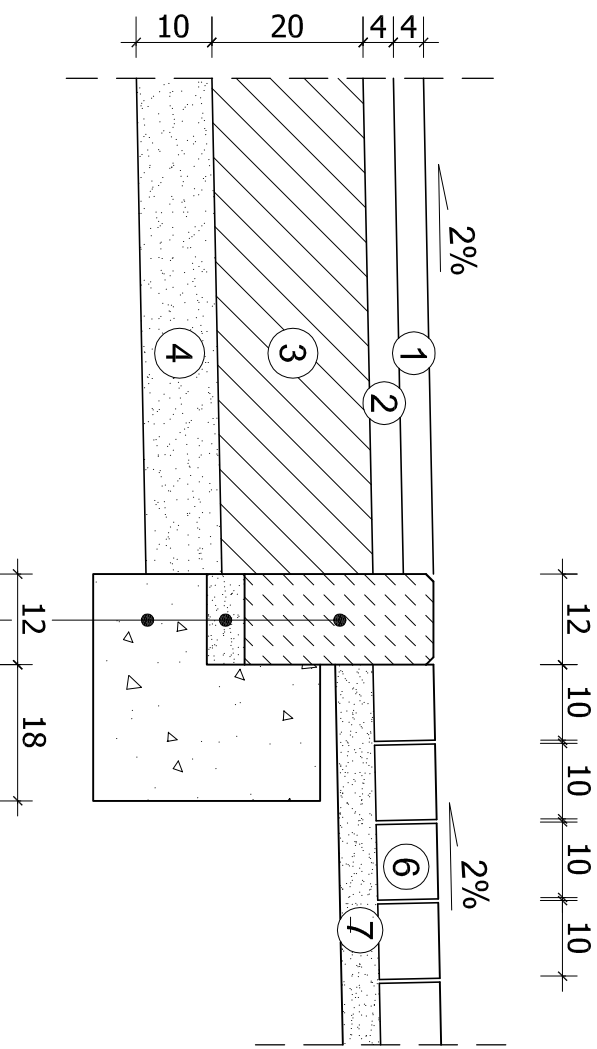

opornik betonowy 12x25x100cm
podsyпка cementowo-piaskowa 1:4
ława betonowa z oporem z betonu B15

Szczegół "C-1"


obrzeże betonowe 8x30x100cm
przy ścieżce rowerowej
grunt G1

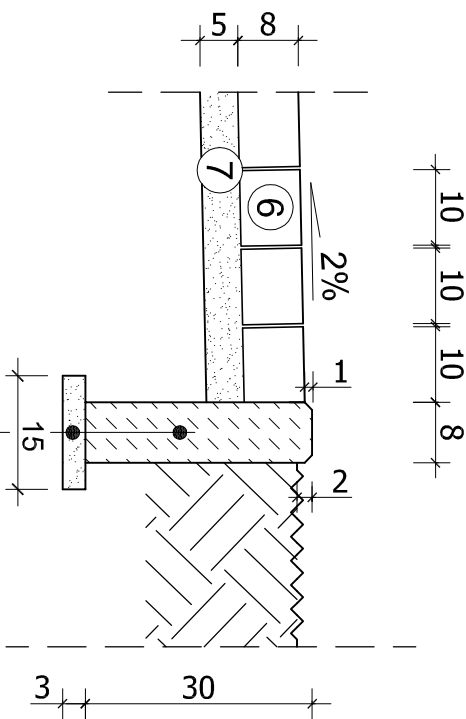

obrzeże betonowe 8x30x100
podsyпка piaskowa gr. 3 cm

Szczegół "B-2"


opornik betonowy 12x25cm
przy ścieżce rowerowej
grunt G4

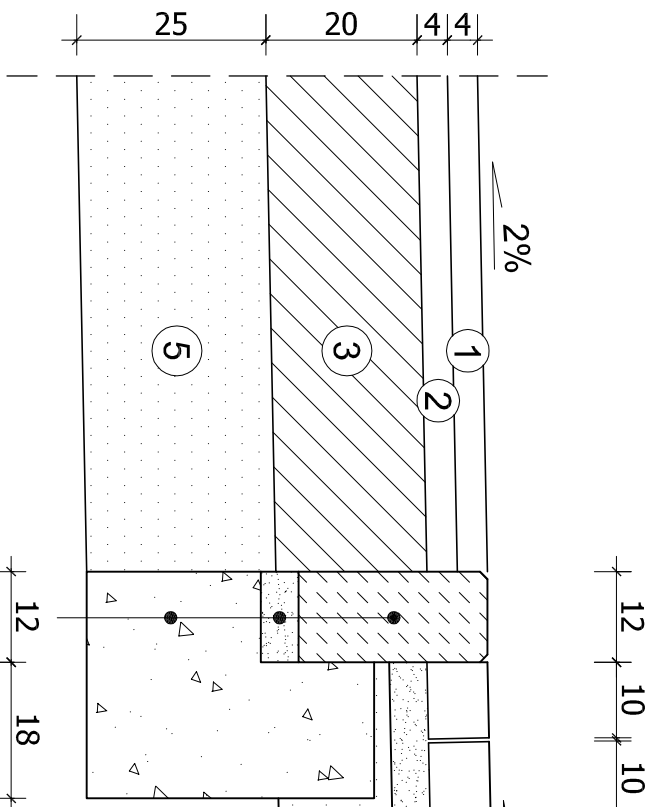

opornik betonowy 12x25x100cm
podsyпка cementowo-piaskowa 1:4
ława betonowa z oporem z betonu B15

Szczegół "C-2"

obrzeże betonowe 8x30x100cm
przy ścieżce rowerowej
grunt G4

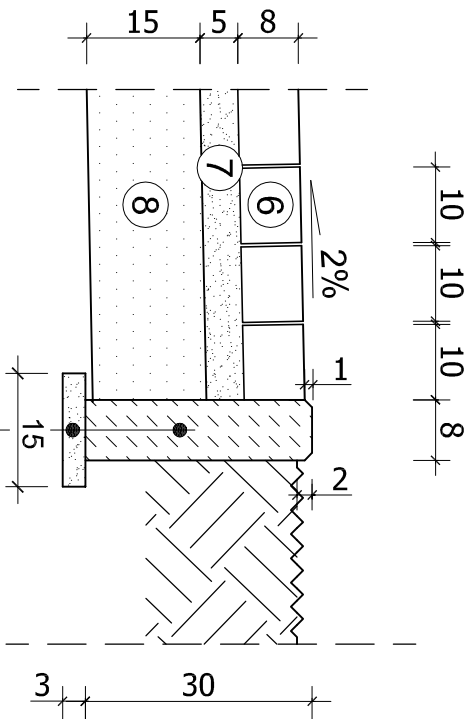

obrzeże betonowe 8x30x100
podsyпка piaskowa gr. 3 cm

Oznaczenia:

1.	warstwa ścieralna z betonu asfaltowego 0/12,8mm gr. 4cm
2.	warstwa wiążąca z betonu asfaltowego 0/16,0mm gr. 4cm
3.	podbudowa pomocnicza z Kt.SM 0/31,5mm gr. 20cm
4.	warstwa mrozoodchronna z gruntu niespoistego gr. 10cm
5.	kruszywo stabilizowane cementem o Rm=2,5MPa gr. 25cm
6.	betonowa kostka brukowa gr. 8cm
7.	podsyпка cementowo-piaskowa 1:3 gr. 5cm
8.	kruszywo stabilizowane cementem o Rm=1,5MPa gr. 15cm

CE Przedsiębiorstwo Robót Inżynierskich Zakład Usług Projektowo-Konsultingowych ul. Pogodna 6/27 63-600 Kępno tel. 0-501 592 890 lub/ fax 0-52 78 21 767			
Temat	Projekt rozbudowy drogi relacji Grębaniń - Kępno		
Inwestor	Gmina Baranów		
Rysunek	ul. Rynek 21 63-604 Baranów		
Branża	PRZEKROJE NORMALNE - SZCZEGÓŁY		
Rys. nr 5	DROGOWA		
	Projektant	Inż. Mariusz Właczek KUP00048/PO0006	
Skala 1:100	Asystent Projektanta	mgr inż. Joanna Małacka mgr inż. Jacek Małacki	
Data oprac. 09.2017r.	Sprawdzający	mgr inż. Sławomir Szuśki WRR-4-731-3802	