


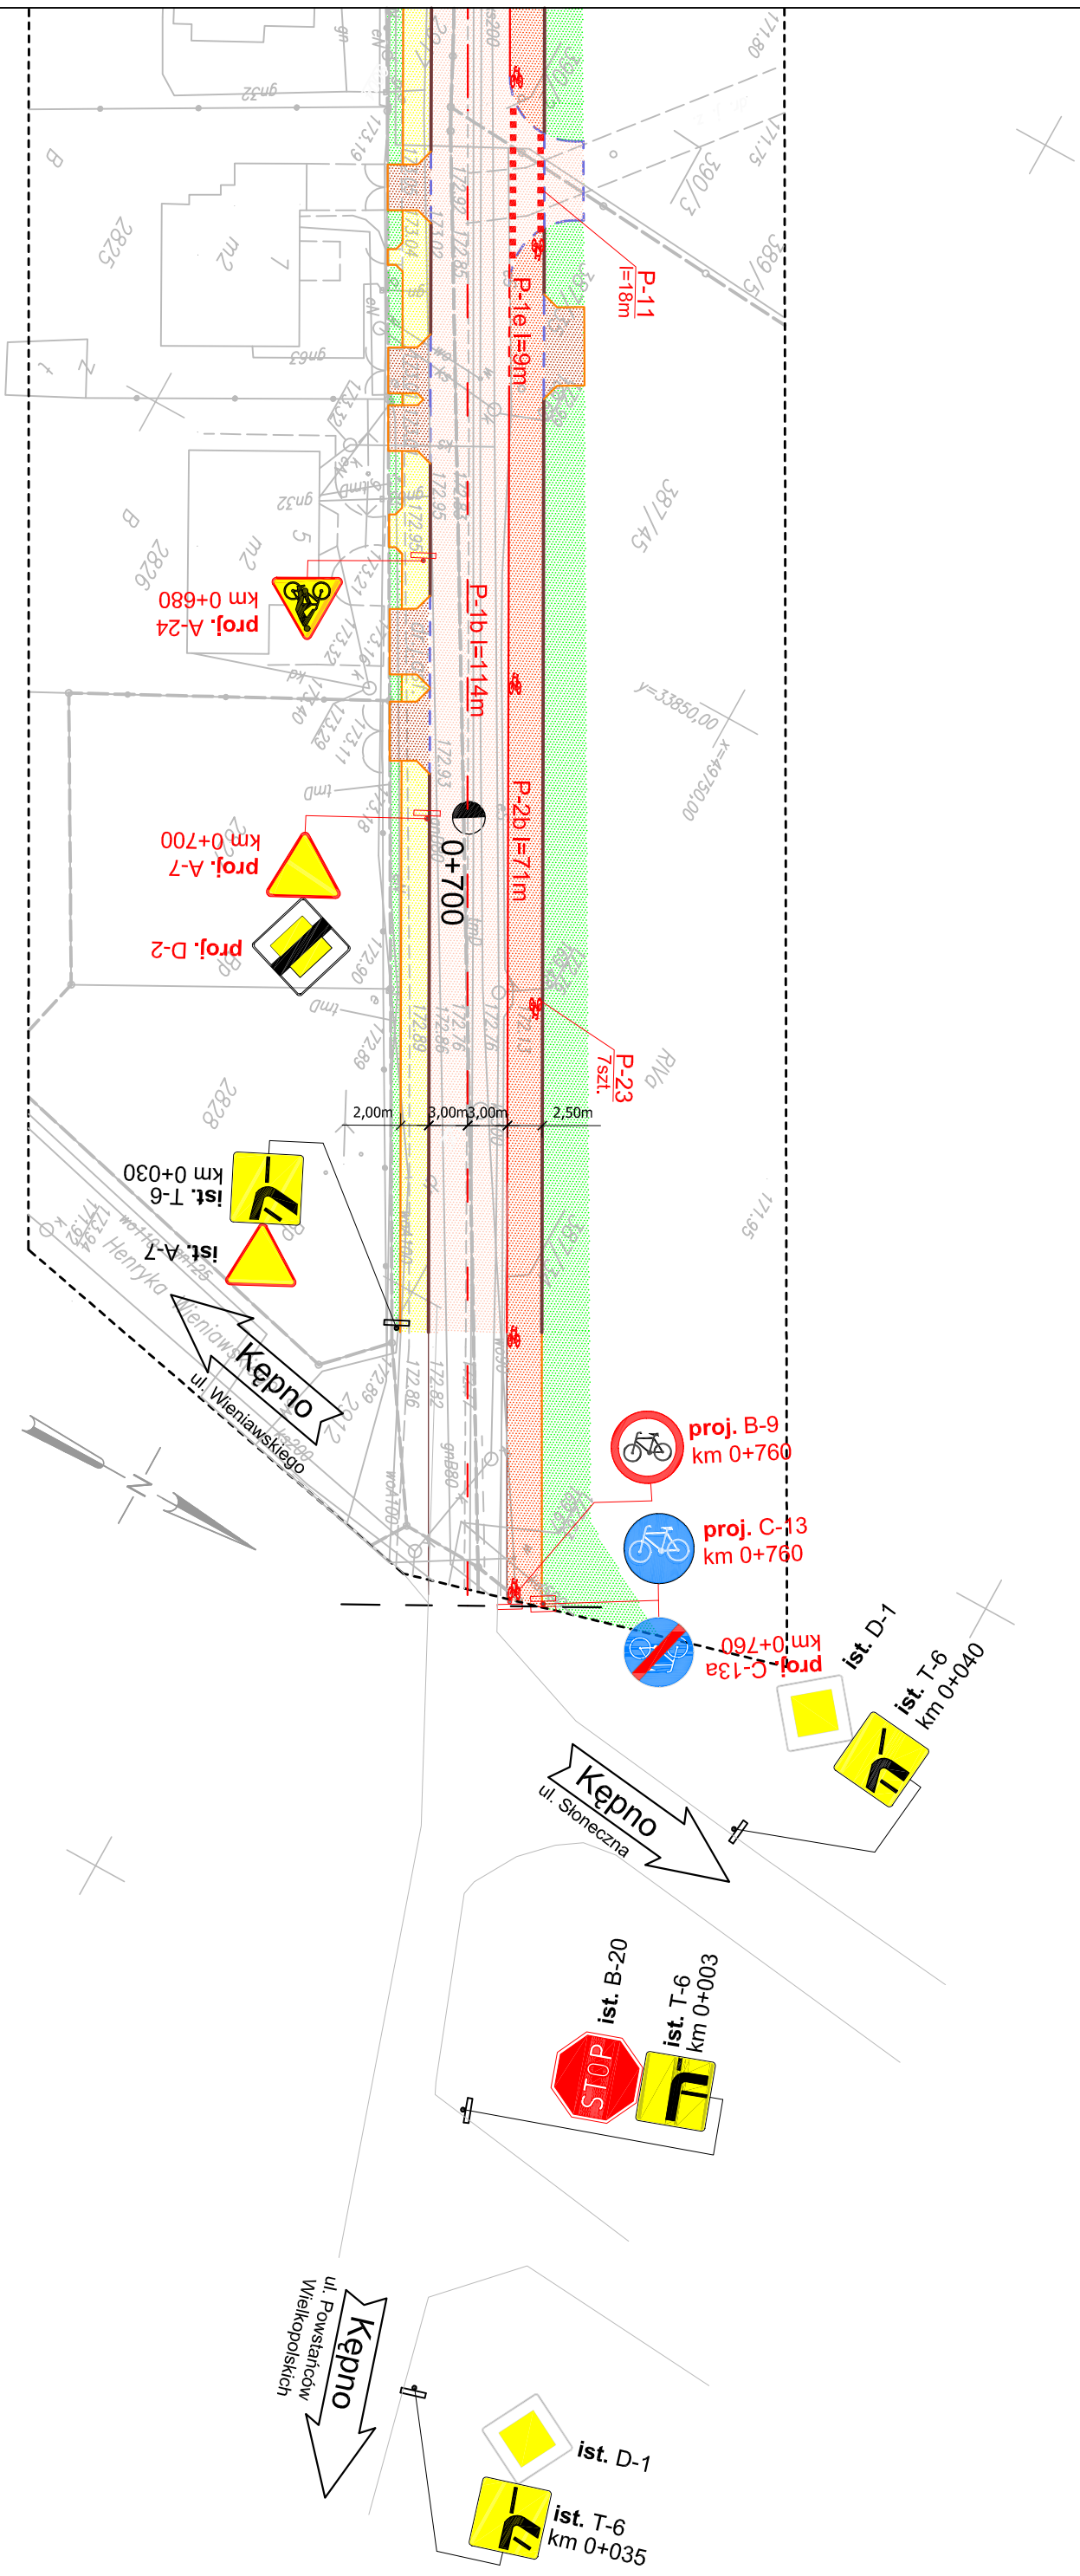

PROJ. OZNAKOWANIE PIONOWE		SZT.	PROJ. OZNAKOWANIE PIONOWE	SZT.	PROJ. OZNAKOWANIE POZIOME	m ²	PROJ. OZNAKOWANIE POZIOME	m ²	PROJ. URZĄDZENIA BEZP. RUCHU	LEGENDA													
A-ZNAKI OSTRZEGAWCZE	2	E-ZNAKI KIERUNKU I MIEJSCOWOŚCI	0	LINIE KRAWĘDZIOWE 12cm	-	ZNAKI POPRZECZNE	STRZAŁKI	9,00	SŁUPKI PROWADZĄCE U-1a	-		ist. A-7	- znaki pionowe istniejące		proj. A-7	- znaki pionowe projektowane							
B-ZNAKI ZAKAZU	1	F-ZNAKI UZUPEŁNIAJĄCE	0	LINIE KRAWĘDZIOWE 24cm	-	STRZAŁKI	ZNAKI UZUPEŁNIAJĄCE	-	TABULICE PROWADZĄCE	-													
C-ZNAKI NAKAZU	2	T-TABLICZKI DO ZNAKÓW	0	LINIE SEGREGACYJNE 12cm	8,50	ZNAKI UZUPEŁNIAJĄCE	4,63	BARIERY SPRĘŻYSTE	-	-													
D-ZNAKI INFORMACYJNE	2	RAZEM ZNAKI PIONOWE	7	LINIE SEGREGACYJNE 24cm	-	RAZEM ZNAKI POZIOME	22,19	OGRODZENIE U-11	-	-	ist. P-1e - znaki poziome istniejące P-1e i Bm - znaki poziome projektowane												
Przedsiębiorstwo Robót Inżynieryjnych Zakład Usług Projektowo-Konsultingowych Okrzyże 7 63 - 630 Rychtal tel. 0 501 592 890, 0 509 872 050 tel/fax 0-62 78 16 701										Temat		Inwestor		Rysunek		Stanowisko		Imię i Nazwisko		Podpis		Data oprac. 09. 2009r.	
Projekt przebudowy ulicy Lutosławskiego w Kępnie i drogi do Grębanina										Gmina Kępno ul. Ratuszowa 1 63-600 Kępno		PROJEKT DOCELOWEJ ORGANIZACJI RUCHU		Projektant inż. Natalia Zajął				mgr inż. Joanna Malecka				Skala 1:500 Rys. nr 2.5	



Załącznik Projektowo-Konsultingowy