



Szczegół "F"

krawężnik betonowy 15x30x100cm przy chodniku

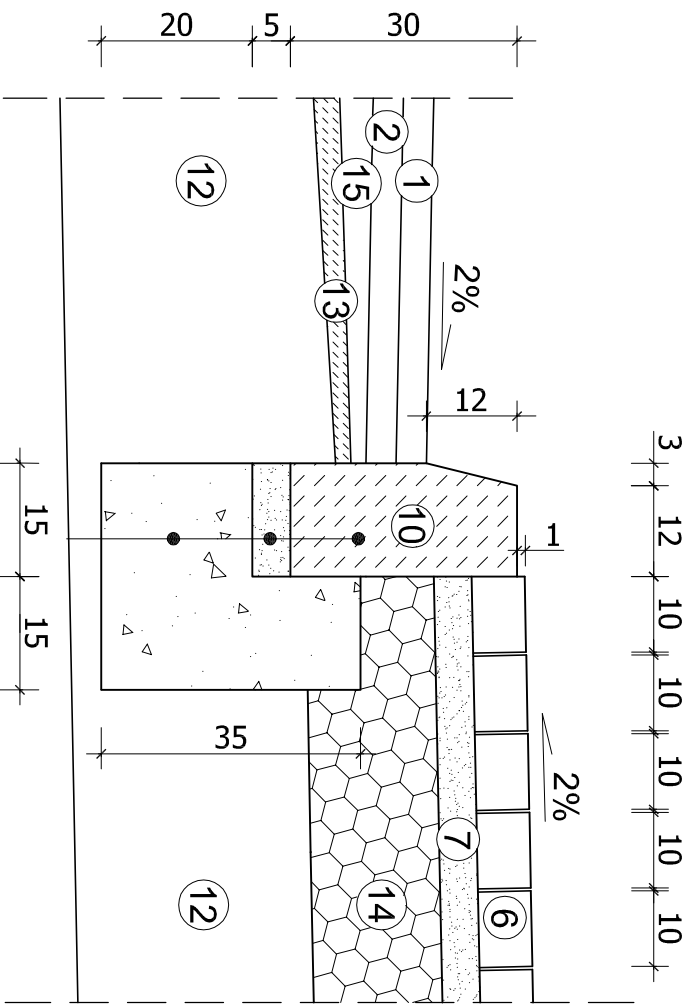


Szczegół "G"

krawężnik betonowy 15x30x100cm przy chodniku

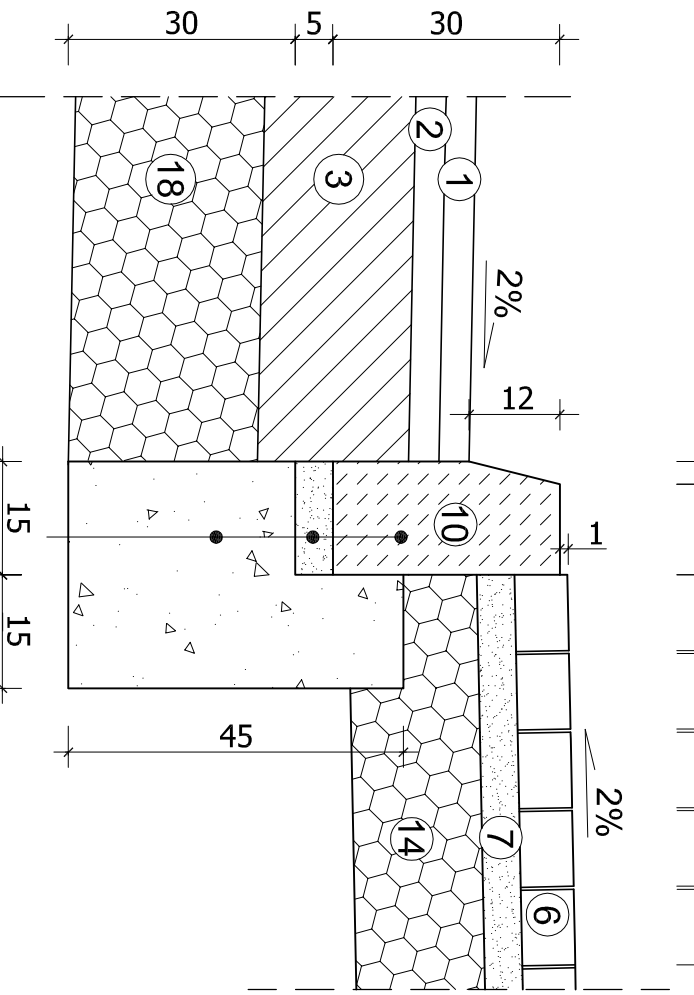


Szczegół "I"

krawężnik betonowy 15x30x100cm przy pasie zieleni

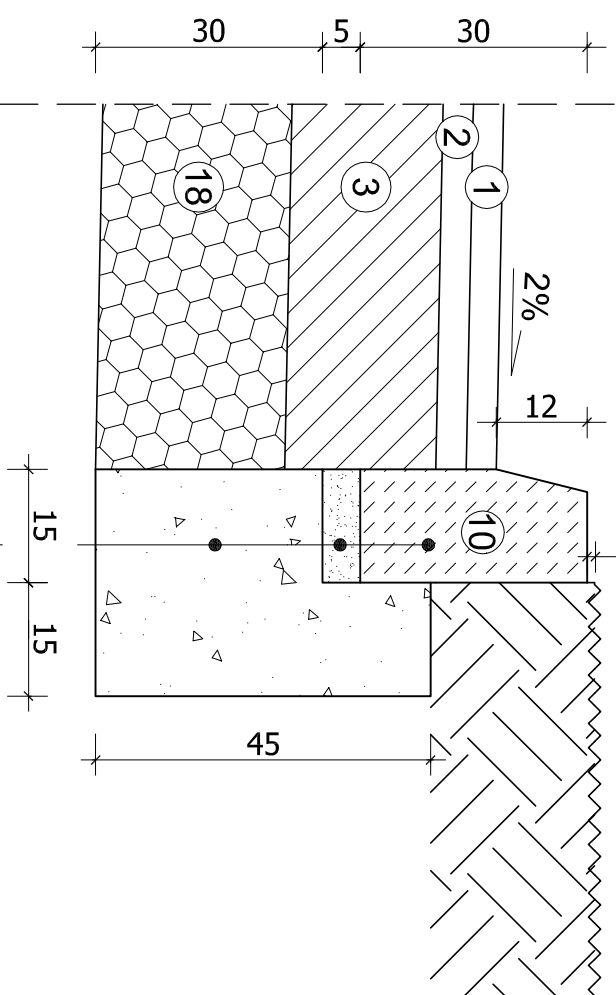

Szczegół "K"

krawężnik betonowy 15x30x100cm przy opasce

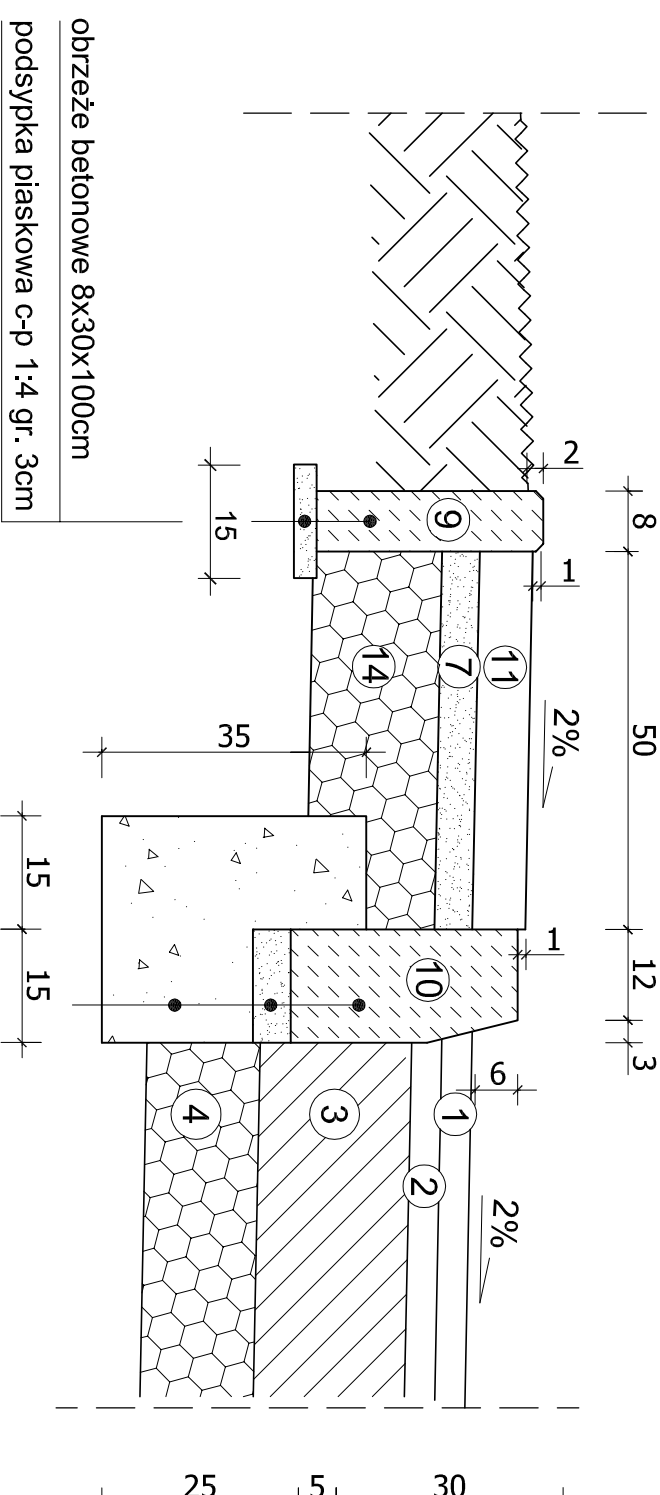


obrzeże betonowe 8x30x100cm

podsyпка płaskowa c-p 1:4 gr. 3cm

Szczegół "E"

krawężnik betonowy 15x30x100cm przy ciągu pieszo - rowerowym

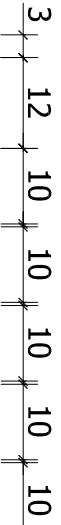

krawężnik betonowy 15x30x100cm

podsyпка cementowo-płaskowa 1:4 gr. 5cm


ława betonowa z oporem z betonu C12/15 (B15)

Oznaczenia:

1. warstwa ścierna z betonu asfaltowego 0/12,8mm gr. 4cm
2. warstwa wiążąca z betonu asfaltowego 0/16,0mm gr. 4cm
3. podbudowa pomocnicza z KLSM 0/63mm gr. 20cm
4. kruszywo stabilizowane cementem o Rm=1,5 MPa gr. 15cm
6. betonowa kostka brukowa gr. 8cm
7. podsyпка cementowo-płaskowa 1:3 gr. 5cm
9. obrzeże betonowe 8x30cm na podsypce c-p 1:4 gr. 3cm
10. krawężnik betonowy 15x30x100cm na ławie betonowej z oporem
11. płyty chodnikowe 50x50cm gr. 7cm
12. konstrukcja istniejącej jezdni
13. wyprofilowana nawierzchnia istniejącej jezdni
14. kruszywo stabilizowane cementem o Rm=2,5 MPa gr. 15cm
15. warstwa wyrównawcza z betonu asfaltowego 0/12,8mm średnia gr. 3cm
16. podsyпка cementowo-płaskowa 1:3 gr. 3cm
17. podbudowa z betonu C8/10 (B10) MPa gr. 15cm
18. kruszywo stabilizowane cementem o Rm=2,5 MPa gr. 25cm


Szczegół "H"

krawężnik betonowy obniżony 15x30x100cm przy zjazdach

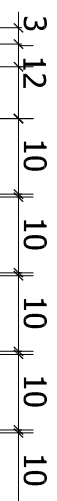

Szczegół "J"

krawężnik betonowy 15x30x100cm przy opasce

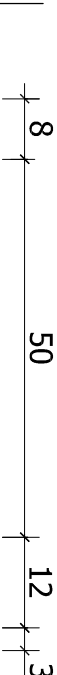

krawężnik betonowy 15x30x100cm

podsyпка cementowo-płaskowa 1:4 gr. 5cm

ława betonowa z oporem z betonu C12/15 (B15)



Investor / Zamawiający		Gmina Kępno ul. Ratuszowa 1 63-600 Kępno	
Jednostka projektowa		Przedsiębiorstwo Robót Inżynierskich Zakład Usług Projektowo-konstrukcyjnych Okrze 7 63-600 Rychno tel. 501 592 890, 509 872 050, 793 390 542 tel/fax. 0-62 78 167 01	
Stadium	Projekt Budowlany	Zadanie Projekt budowlany przebudowy ulicy Lutosławskiego w Kępnie i drogi do Grębarnia	
Branża	Roboty drogowe	Temat opracowania PROJEKT DROGOWY	
Kod CPV	45233120-6	Tytuł rysunku SZCZEGÓŁ Y	
Stanowisko		Imię i nazwisko	Nr upraw.
Projektant		inż. Mariusz Walczak	KUP/0048/POOD/06
Opracował		mgr inż. Jacek Malecki	-
Opracował		mgr inż. Joanna Małecka	-
Sprawdza		mgr inż. Sławomir Suski	WRB-L-7131-5802
Skala		1:10	
Data opracowania		10.2009r.	
Nr rys.		5-2	