
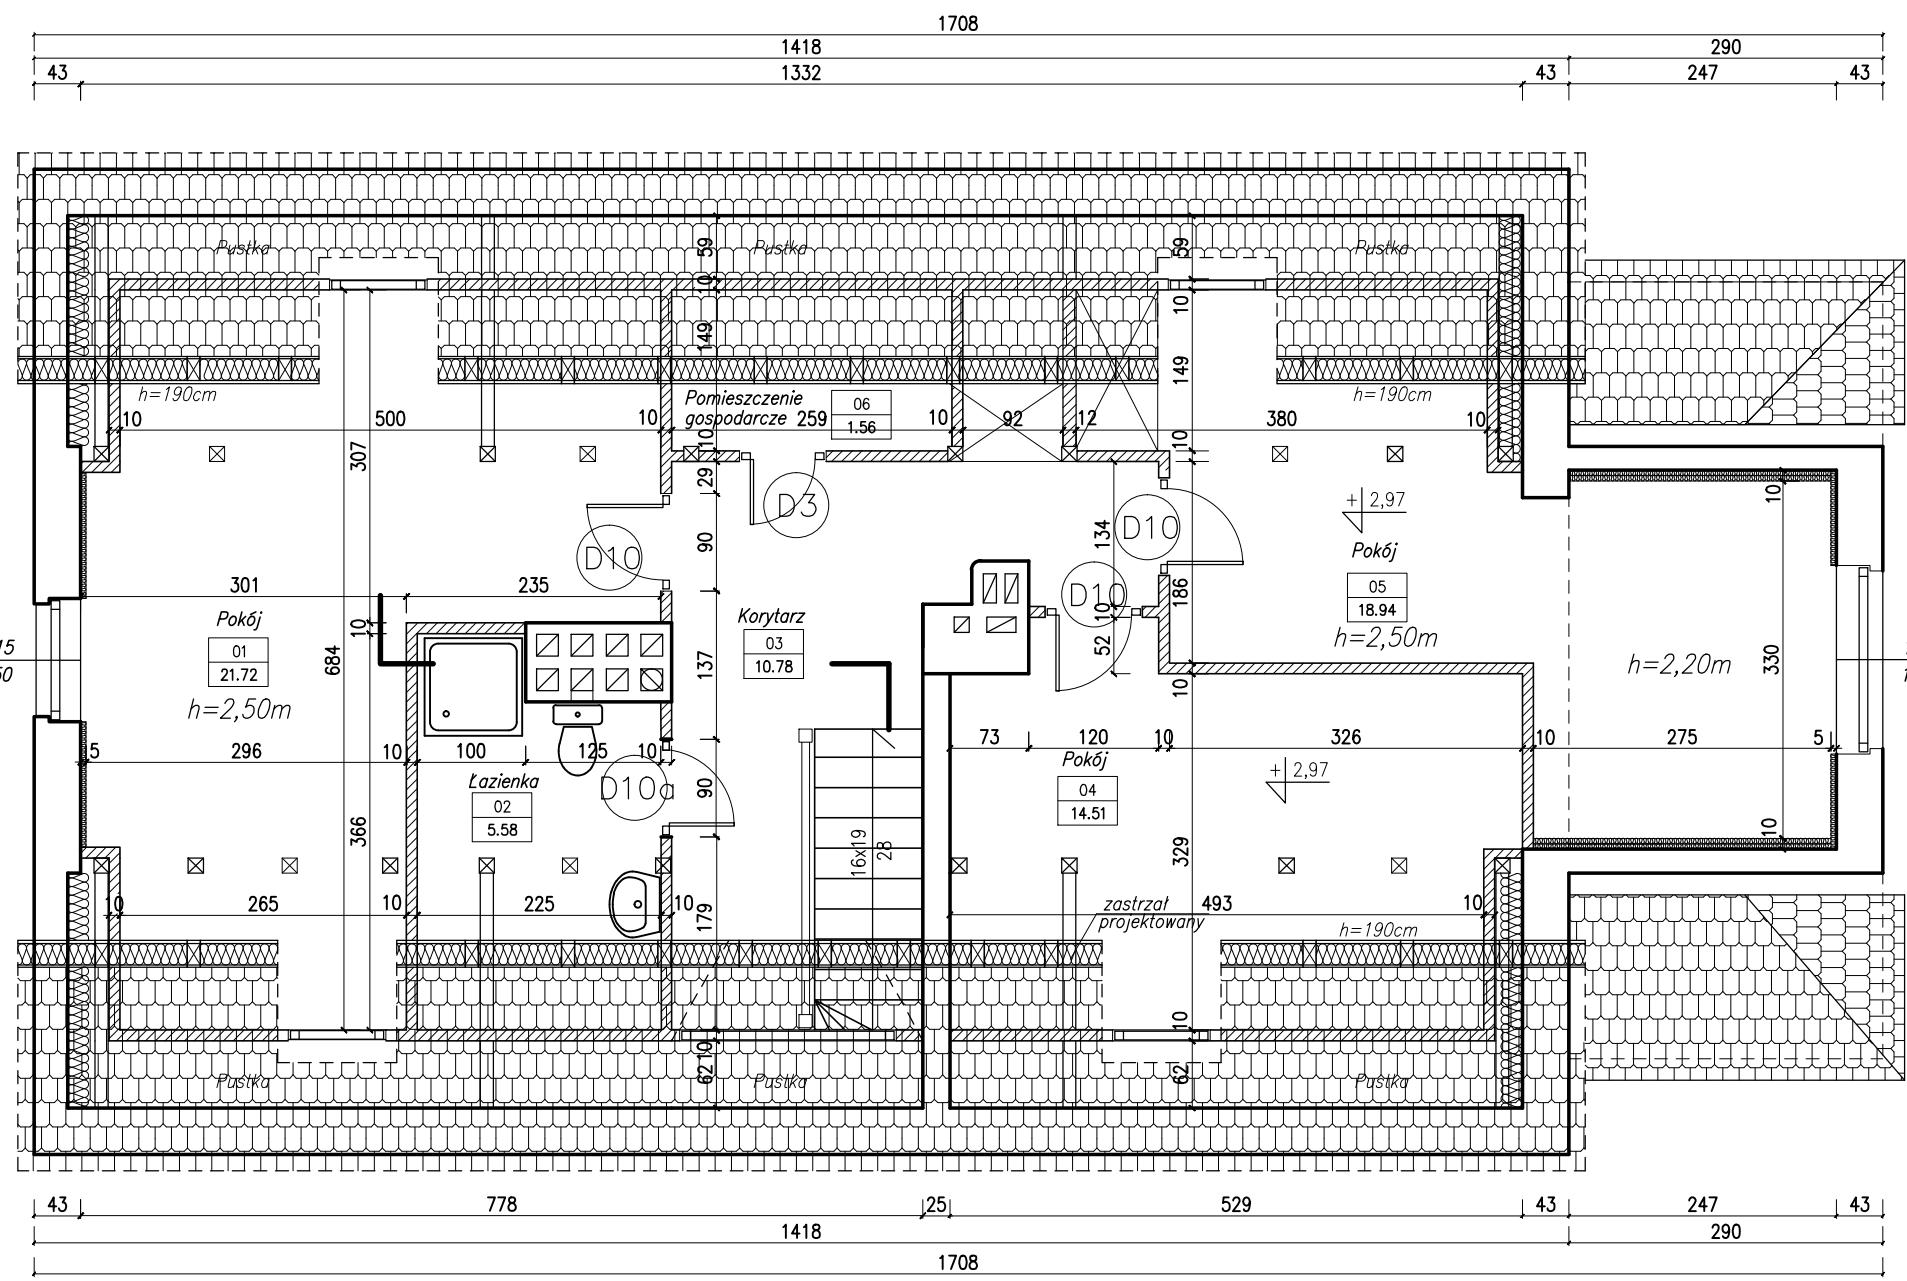


B I L A N S P O W I E R Z C H N I				
Rzut poddasza				
NR POM.	NAZWA POMIESZCZENIA	RODZAJ POSADZKI	POW. PODŁOGI	POW. H>190cm
01	Pokój	deski sosn.	–	21.72
02	Łazienka	plyt. cer.	–	5.58
03	Korytarz	deski sosn.	–	10.78
04	Pokój	deski sosn.	–	14.51
05	Pokój	deski sosn.	–	18.94
06	Pom. gospodarcze	deski sosn.	–	1.56
OGÓŁEM SUMA POWIERZCHNI			–	72.26

RZUT PODDASZA
skala 1:50

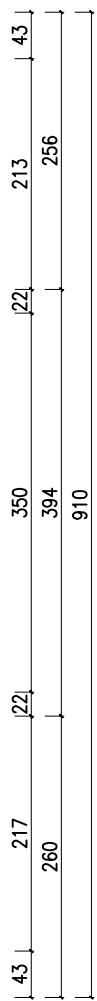

LEGENDA:

- mur istniejący
- mur projektowany
- mur do rozbiórki

UWAGA:

Do izolacji ścian wewnętrznych zastosować wełnę mineralną typu Isover Multimax 30 lub płyty styropianowe typu Styrofoam IB o współczynniku przewodzenia ciepła $\lambda_0=0,035$ W/mk

Usługi Projektowe Miroslawa Malinowska ul. Kard. Wyszyńskiego 5 63-604 Baranów	Przedmiot opracowania Adaptacja dawnego budynku podworskiego na "Centrum Kulturalno –Edukacyjne"	Data 06/2010
Inwestor i adres budowy	Gmina Baranów Donaborów Nr dz. 86	Skala 1:50
Tytuł rysunku	Rzut poddasza	Nr rys.
Autor proj. architektury	mgr inż. arch. Joanna Gągola upr. 24/03/DDIA	Podpis
Sprawdzający proj. architektury	mgr inż. arch. Wojciech Izydorski upr. 107/92/UW	
Autor proj. konstrukcji	inż. Zbigniew Medynski upr. 102/64	
Sprawdzający proj. konstrukcji	mgr inż. Robert Florczak upr. 93/02/DUW	
Opracował	inż. Bartosz Malinowski	