


STAROSTWO POWIATOWE
W KEPNIE
ul. Kościuszki 5
63-600 KEPNO
Tel. (0-62) 782-89-00
fax (0-62) 782-89-01

- z każdej stopy fundamentowej SF1 należy wyprowadzić pręty startowe 4Ø10 do połączenia ze słupami
- na podbetonie wykonać izolację przeciwwilgociową z foli gr. 0,2mm x1
- poziom posadowienia stóp fundamentowych wynosi 0.80 m p.p.t.
- powierzchnie boczne i górne stóp fundamentowych izolować ABIZOLEM R+P

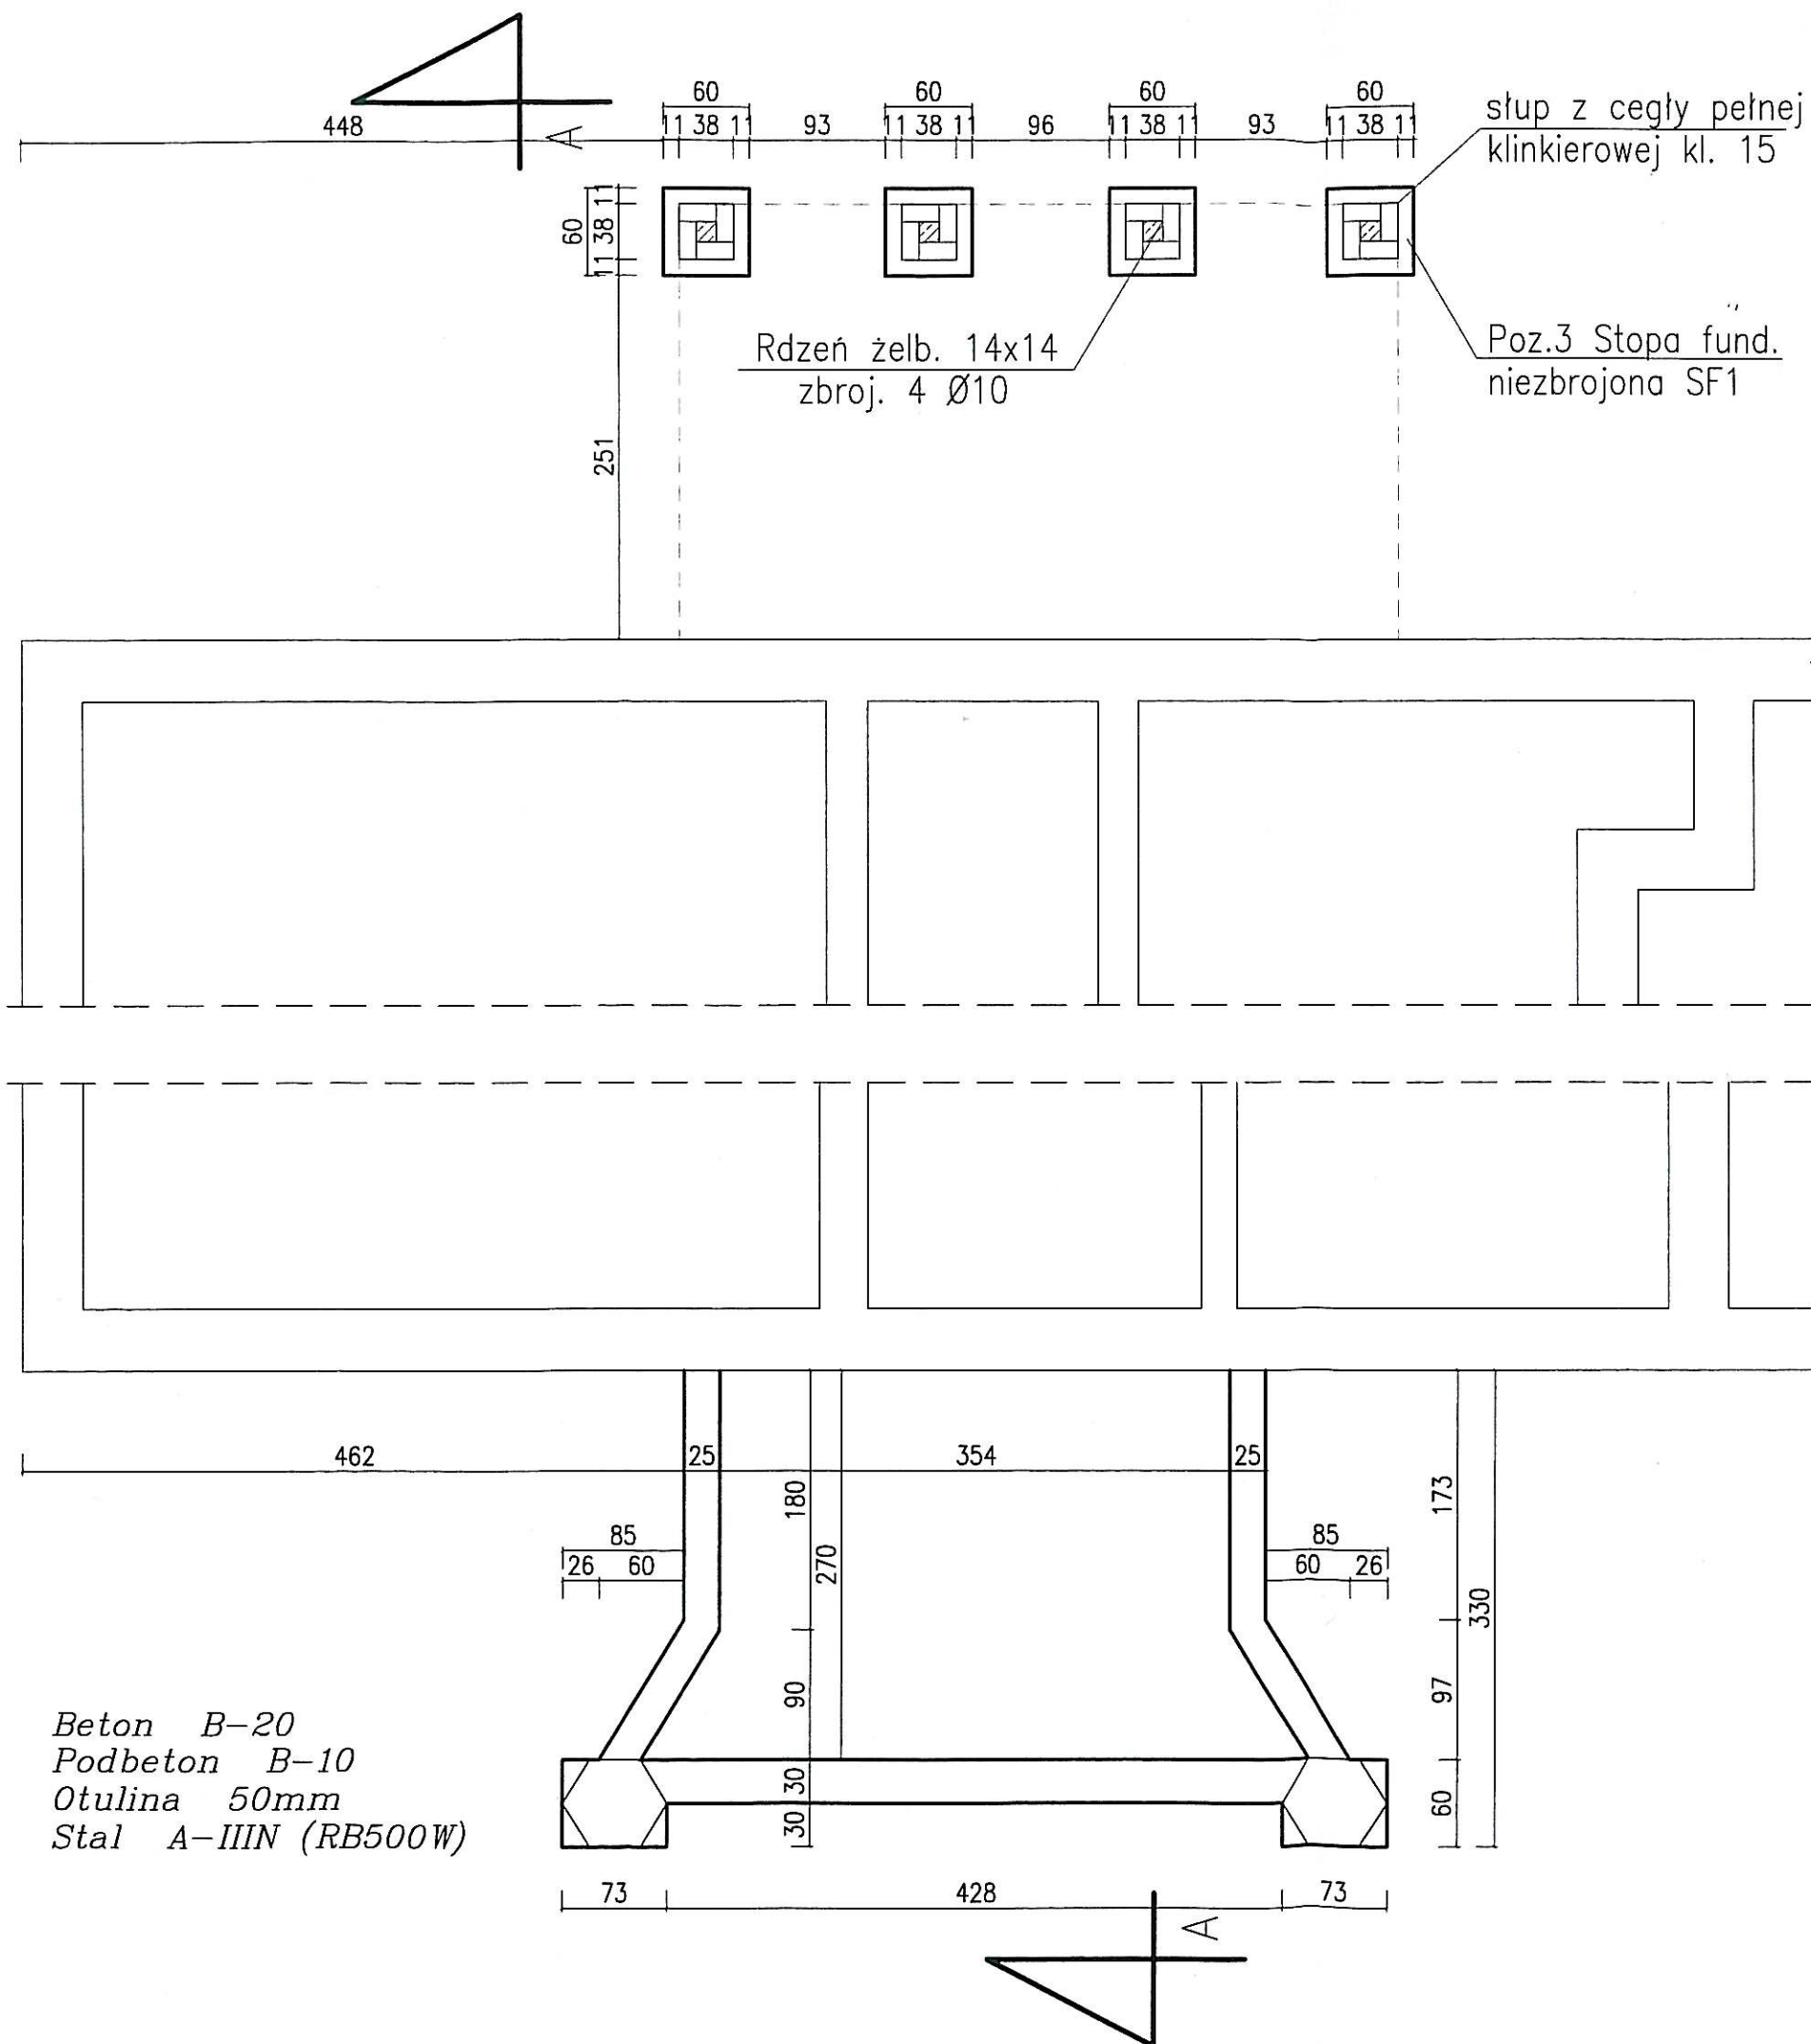

Beton B-20
Podbeton B-10
Otulina 50mm
Stal A-IIIIN (RB500W)

Usługi Projektowe Miroslawa Malinowska ul. Kard. Wyszyńskiego 5 63-604 Baranów	Przedmiot opracowania Adaptacja dawnego budynku podworskiego na "Centrum Kulturalno -Edukacyjne"		Data 06/2010
Inwestor i adres budowy	Gmina Baranów Donaborów Nr dz. 86	Skala 1:50	
Tytuł rysunku	Rzut fundamentów	Nr rys. 8	
Autor proj. konstrukcji	inż. Zbigniew Medynski upr. 102/64	Podpis 	
Sprawdzający proj. konstrukcji	mgr inż. Robert Florczak upr. 93/02/DUW		
Opracował	inż. Bartosz Malinowski		