


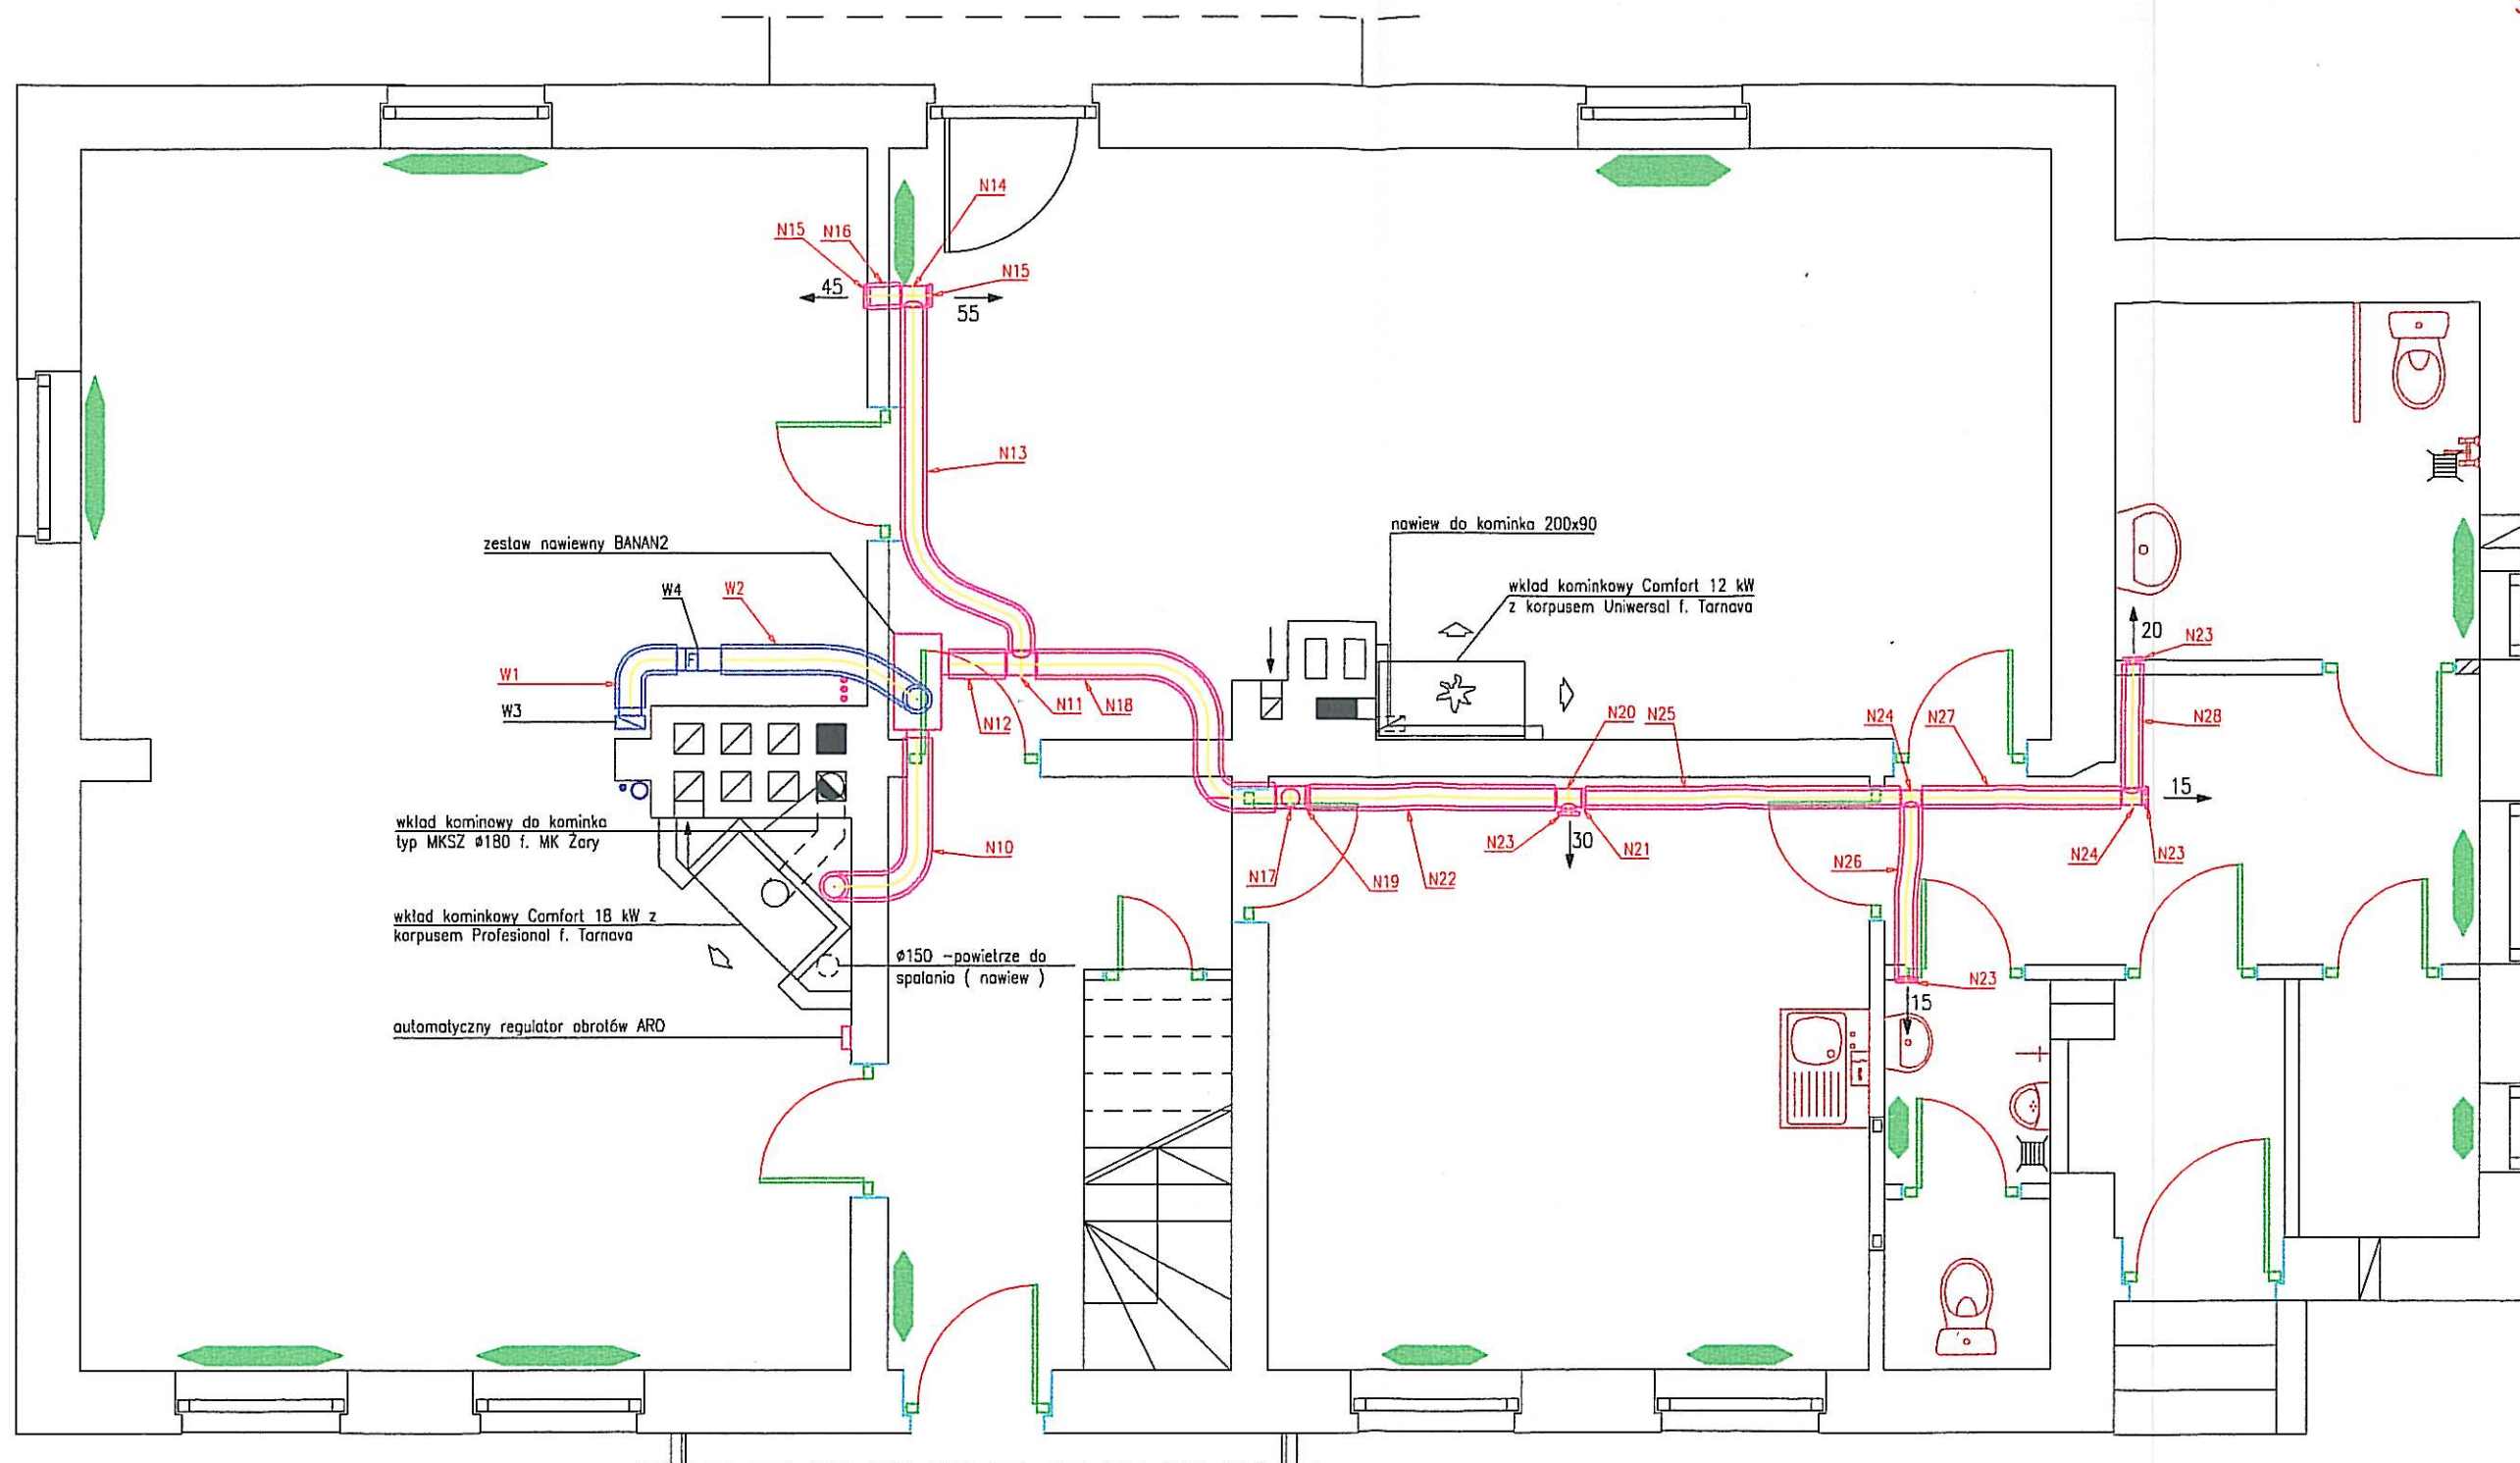

zestaw nawiewny BANAN2

W4

W2

W1

W3

wkład kominkowy do kominka
typ MKSZ Ø180 f. MK Żary

wkład kominkowy Comfort 18 kW z
korpusem Profesional f. Tarnawa

automatyczny regulator obrotów ARD

Ø150 - powietrze do
spalania (nawiew)

nawiew do kominka 200x90

wkład kominkowy Comfort 12 kW
z korpusem Uniwersal f. Tarnawa

N23

N21

50

ilość powietrza nawiewanego

- system rozprowadzania powietrza firmy Darco
- system rozprowadzania mechaniczny
- przewody prowadzić pod sufitem i zaleca się obudowanie ich płytą g-k

Obiekt: adaptacja budynku historycznego na centrum oświatowo -
kulturalne, adres: Donaborów dz. nr 86.

	Imię i nazwisko	Data	Uprawnienia	Podpis
Projektant	inż. Sławomir Rabeiga	12.2007	4/1/7131-2/84/2001	<i>[Signature]</i>
Projektant				
Sprawdził				
Nr rys.	08	Nr str.	19	branża sanitarna
skala	1:50	Rzut parteru - instalacja grzewcza sytemem dystrybucji ciepłego powietrza z kominka		