


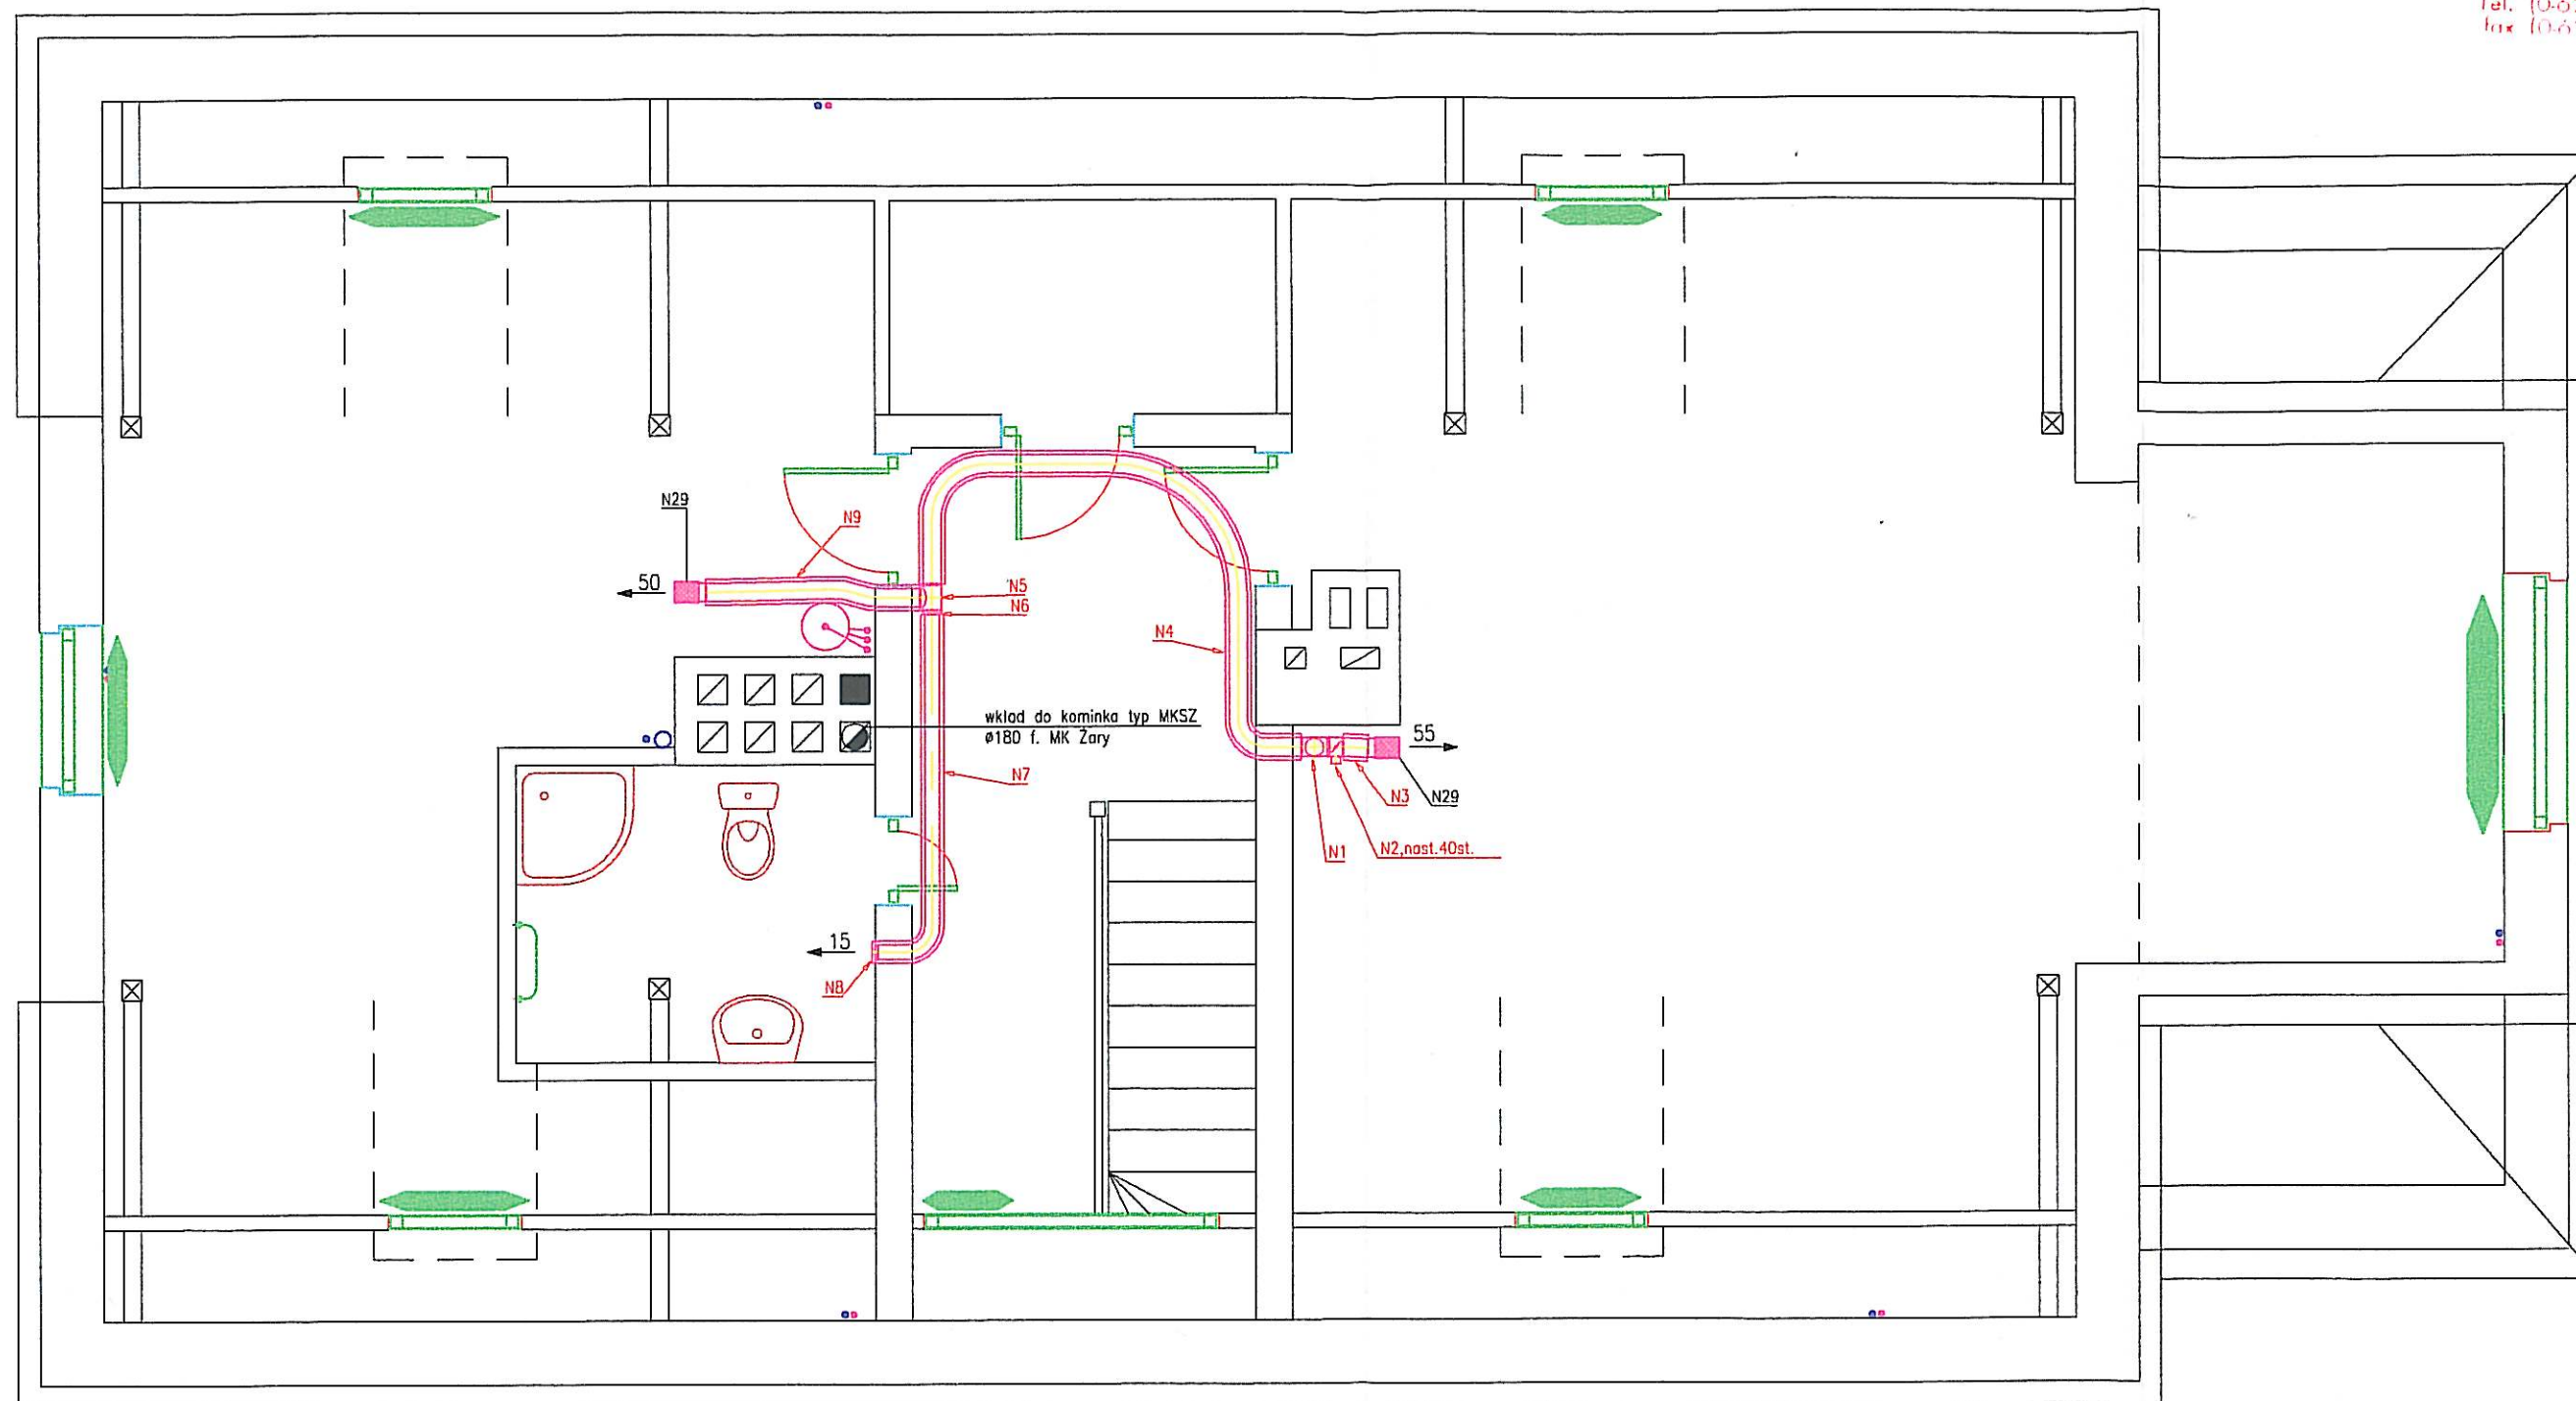

- system rozprowadzania powietrza firmy Darco
- system rozprowadzania mechaniczny
- przewody prowadzić pod sufitem i zaleca się obudowanie ich płytą g-k

← 50 ilość powietrza nawiewanego

Obiekt: adaptacja budynku historycznego na centrum oświatowo - kulturalne, adres: Donaborów dz. nr 86.

	Imię i nazwisko	Data	Uprawnienia	Podpis
Projektant	inż. Sławomir Rabiega	12.2007	4/1/7131-2/84/2001	<i>[Signature]</i>
Projektant				
Sprawdził				
Nr rys.	12	Nr str.	23	branża sanitarna
skala	1:50	Rzut poddasza - instalacja grzewcza systemem dystrybucji ciepłego powietrza z kominka.		