
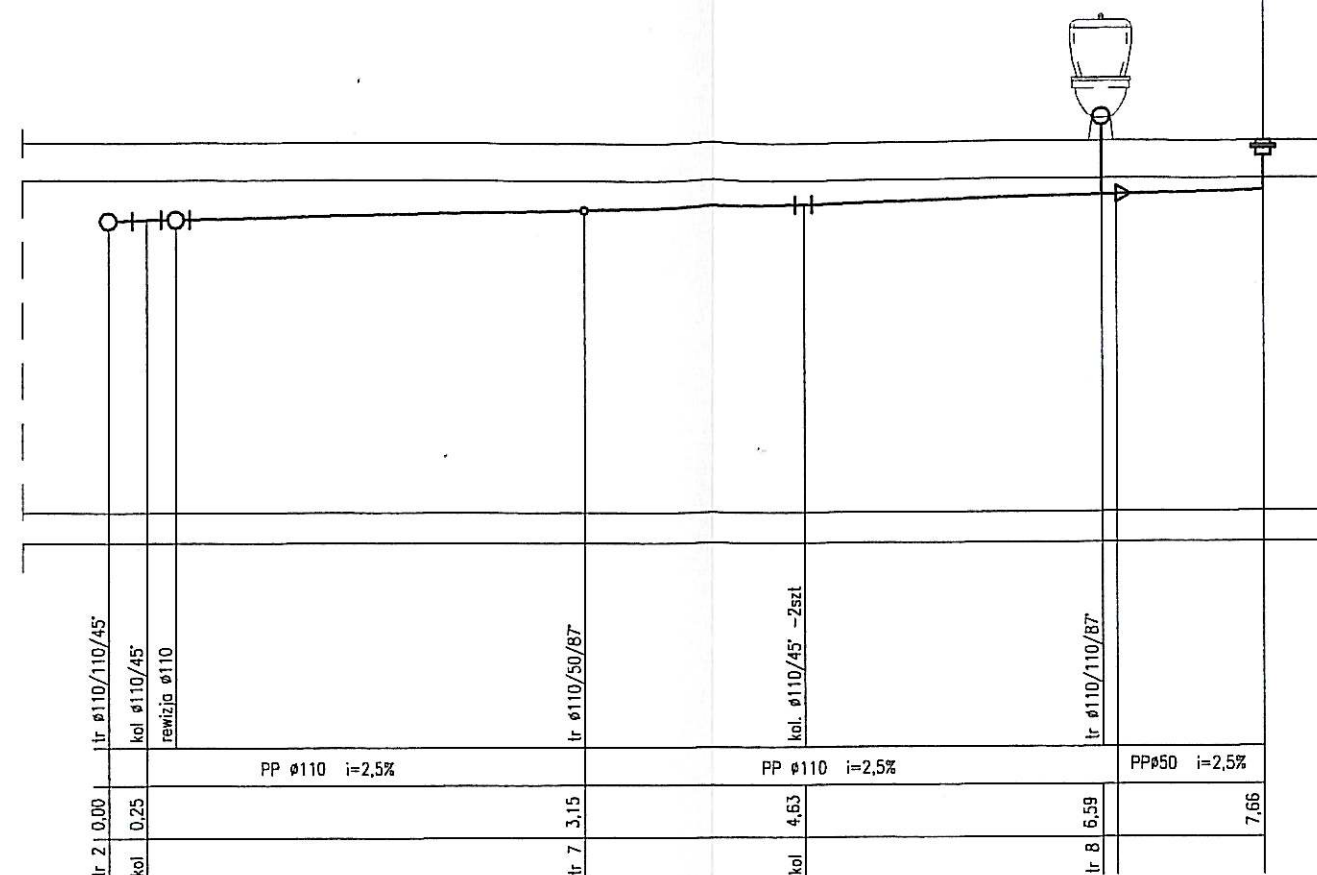
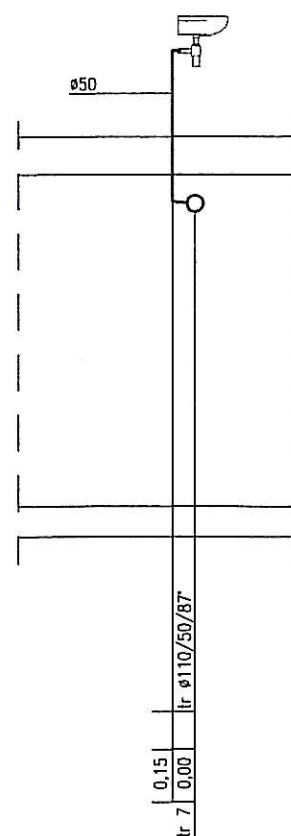


wpust z PP050.

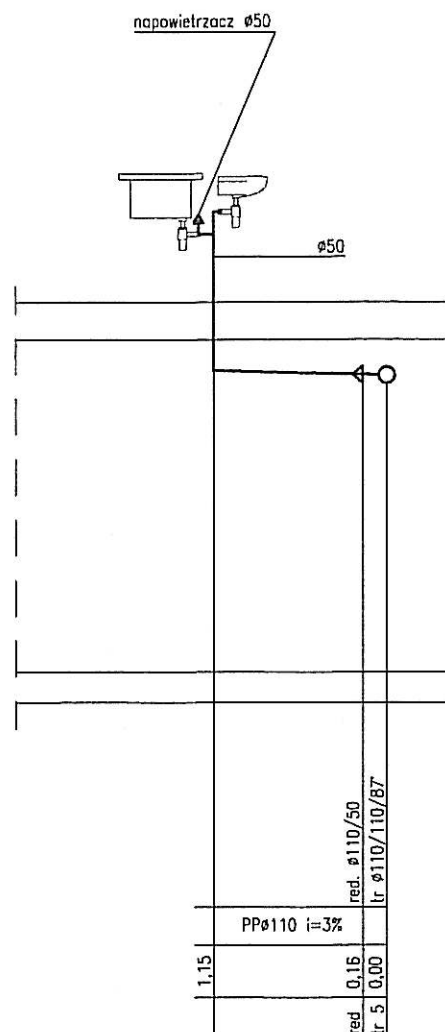

	Imię i nazwisko	Data	Uprawnienia	Podp.
Projektant	inż. Sławomir Rabięga	12.2007	4/1/7131-2/84/2001	<i>SR</i>
Projektant				
Sprawdził				
Nr rys.	14	Nr str.	25	branża sanitarna
skala 1:50	Rozwinięcie kanalizacji sanitarnej.			