


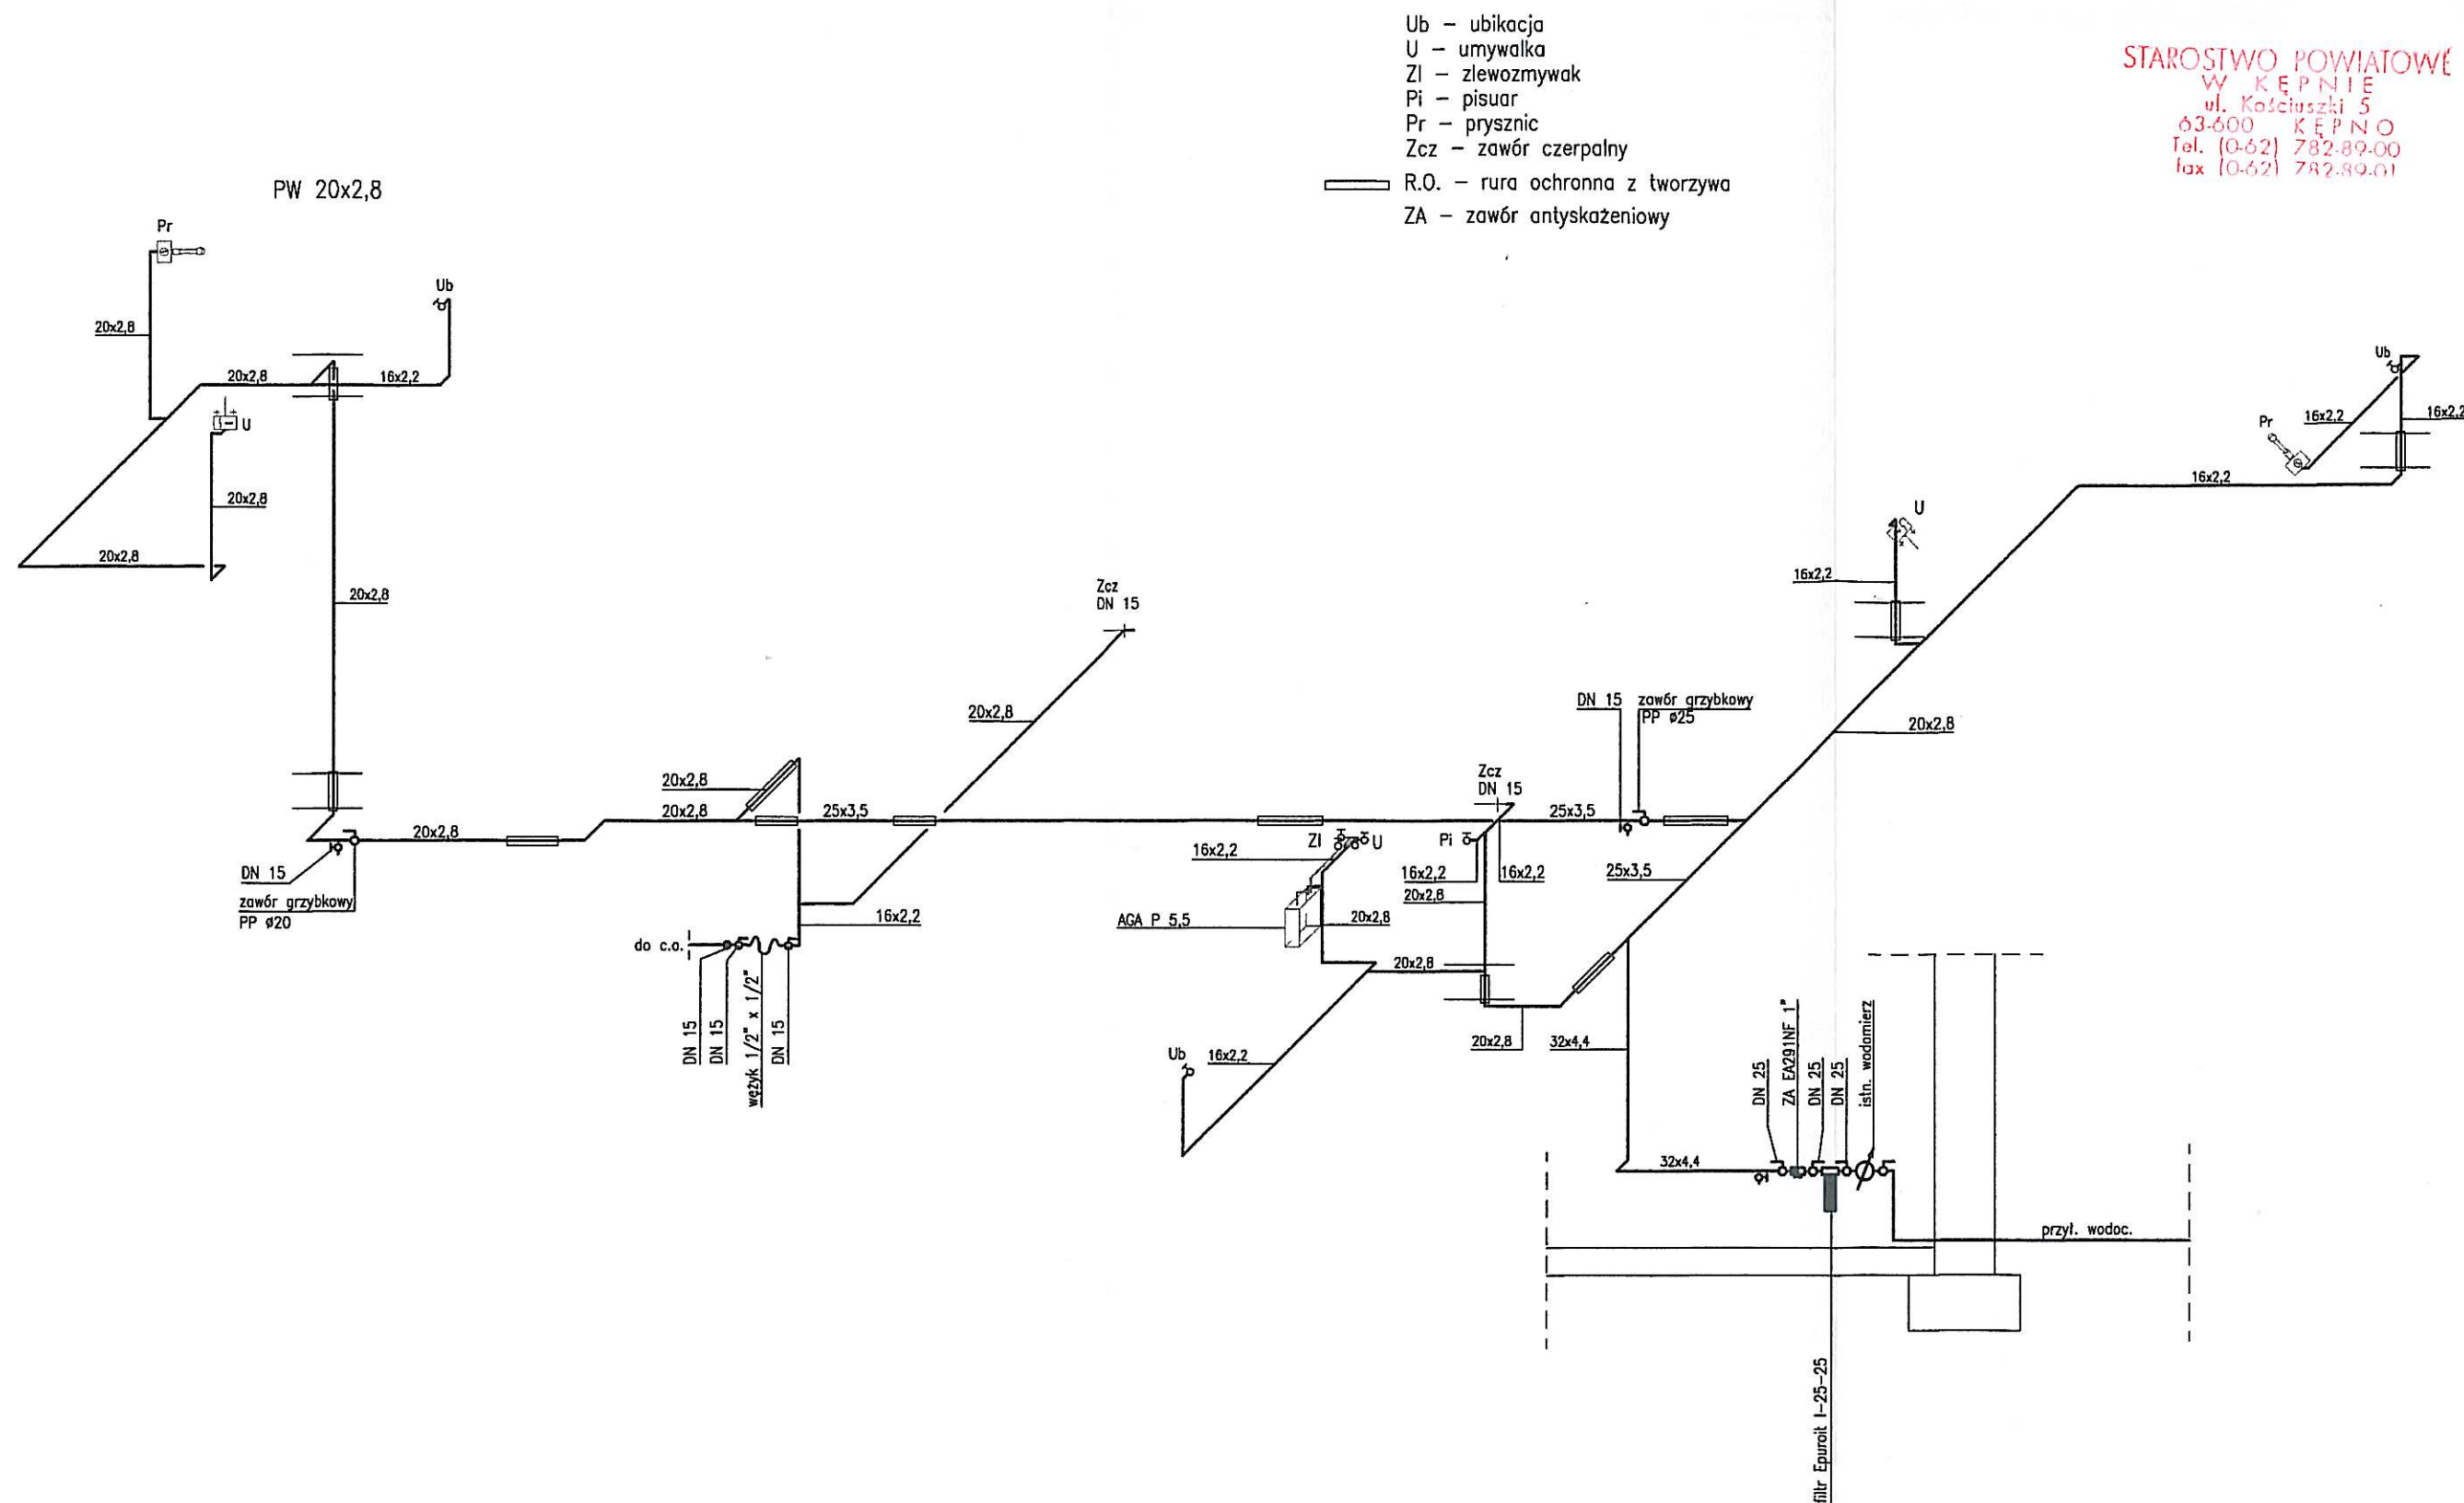

PW - pion wodociągowy

- instalacja z rur i kształtek PP (polipropylen) system BOR plus f. Wavin, woda zimna typoszeręg PN 16
- przejścia przez stropy w rurach ochronnych z tworzywa
- instalację prowadzić pod sufitem pom. piwnicznych obok kanalizacji ze spadkiem w kierunku zaworów spustowych

Obiekt: adaptacja budynku historycznego na centrum oświatowo – kulturalne, adres: Donaborów dz. nr 86.				
	Imię i nazwisko	Data	Uprawnienia	Podpis
Projektant	inż. Sławomir Rabiega	12.2007	4/1/7131–2/84/2001	
Projektant				
Sprawdził				
Nr rys. 15	Nr str. 26	branża sanitarna		
skala 1:50	Aksonometria instalacji wodociągowej.			