


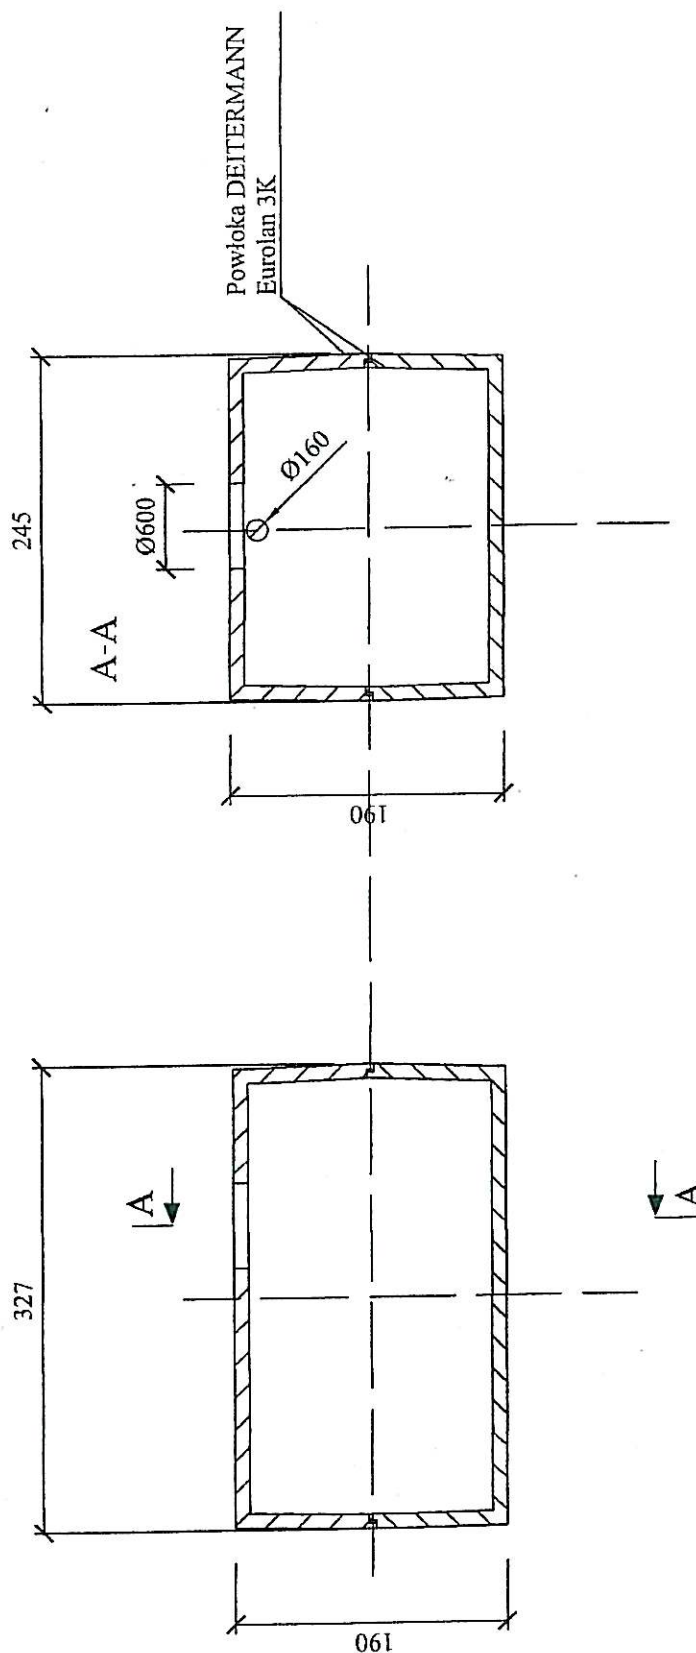

Obiekt: adaptacja budynku historycznego na centrum
oświatowo-kulturalnej Dąbrowa sz. nr 86

Imię i nazwisko	Data	Uprawnienia	Podpis
Projektant inż. Sławomir Rabiega	12.07	4/1/7131-2/84/2001	<i>[Signature]</i>
Projektant			
Sprawdził			
Nr rys. 16	Nr str. 27	branża sanitarna	
skala 1:50	Osadnik (szamba) betonowe o poj. V=10m ³		

STAROSTWO POWIATOWE

W KĘPNIE

ul. Kościuszkowski 5

63-600 KĘPNO

Tel. (062) 783 89 00

Fax (062) 783 89 01