

Uchwała Nr XII/71/2011
Rady Gminy Baranów
z dnia 15 listopada 2011 roku

w sprawie zmiany uchwały o przystąpieniu do sporządzania miejscowego planu zagospodarowania przestrzennego, obejmującego obszar w granicach administracyjnych wsi Donaborów, Jankowy.

Na podstawie art. 18 ust. 2 pkt 5 ustawy z dnia 8 marca 1990r. o samorządzie gminnym (t.j. Dz. U. z 2001r., Nr 142, poz.1591 ze zmianami) art. 14 ust.1 ustawy z dnia 27 marca 2003r. o planowaniu i zagospodarowaniu przestrzennym (Dz.U. z 2003r., Nr 80 poz.717, ze zmianami), Rada Gminy w Baranowie uchwala, co następuje:

§1.Zmianie ulega obszar objęty projektem planu miejscowego wsi Donaborów, Jankowy. Granice obszaru objętego projektem planu miejscowego przedstawia załącznik nr 1 i 2.

§2.Wykonanie uchwały powierza się Wójtowi Gminy Baranów.


§3.Uchwała wchodzi w życie z dniem podjęcia.




PRZEWODNICZĄCA
RADY GMINY

mgr inż. Anna Brust


Załączniki nr 1 do
 Uchwały NR XL/2011/2011
 Rady Gminy w Baranowie
 z dnia 15.11.2011 r.

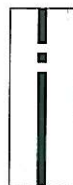


granica opracowania planu miejscowego

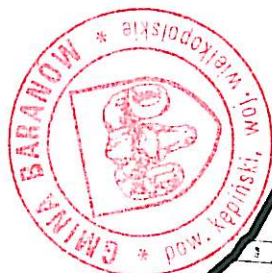

PRZEWODNICZĄCA
 RADY GMINY
mgr inż. Anna Brust

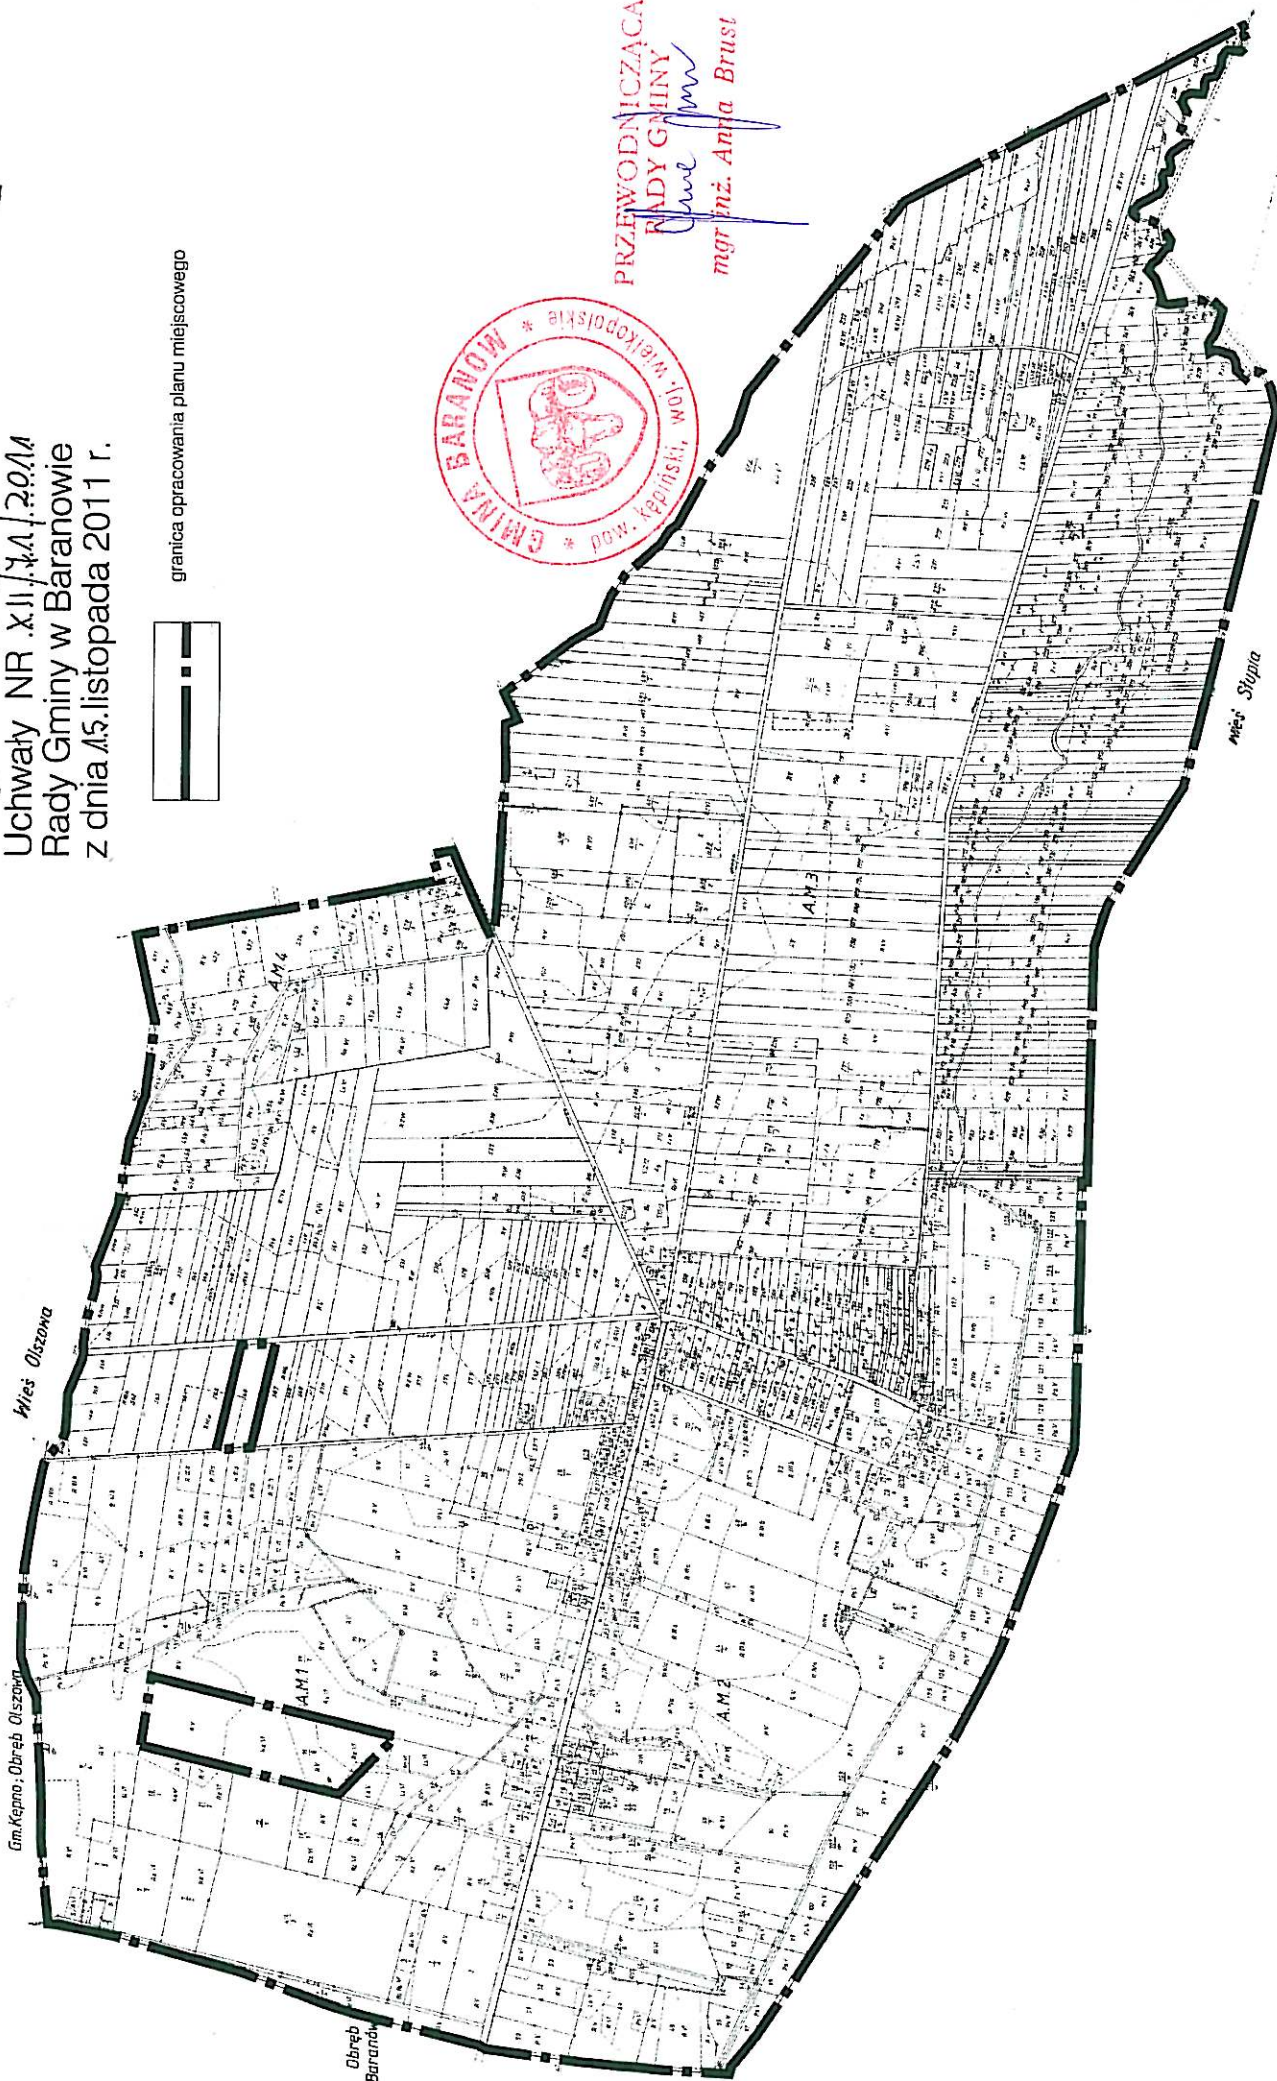

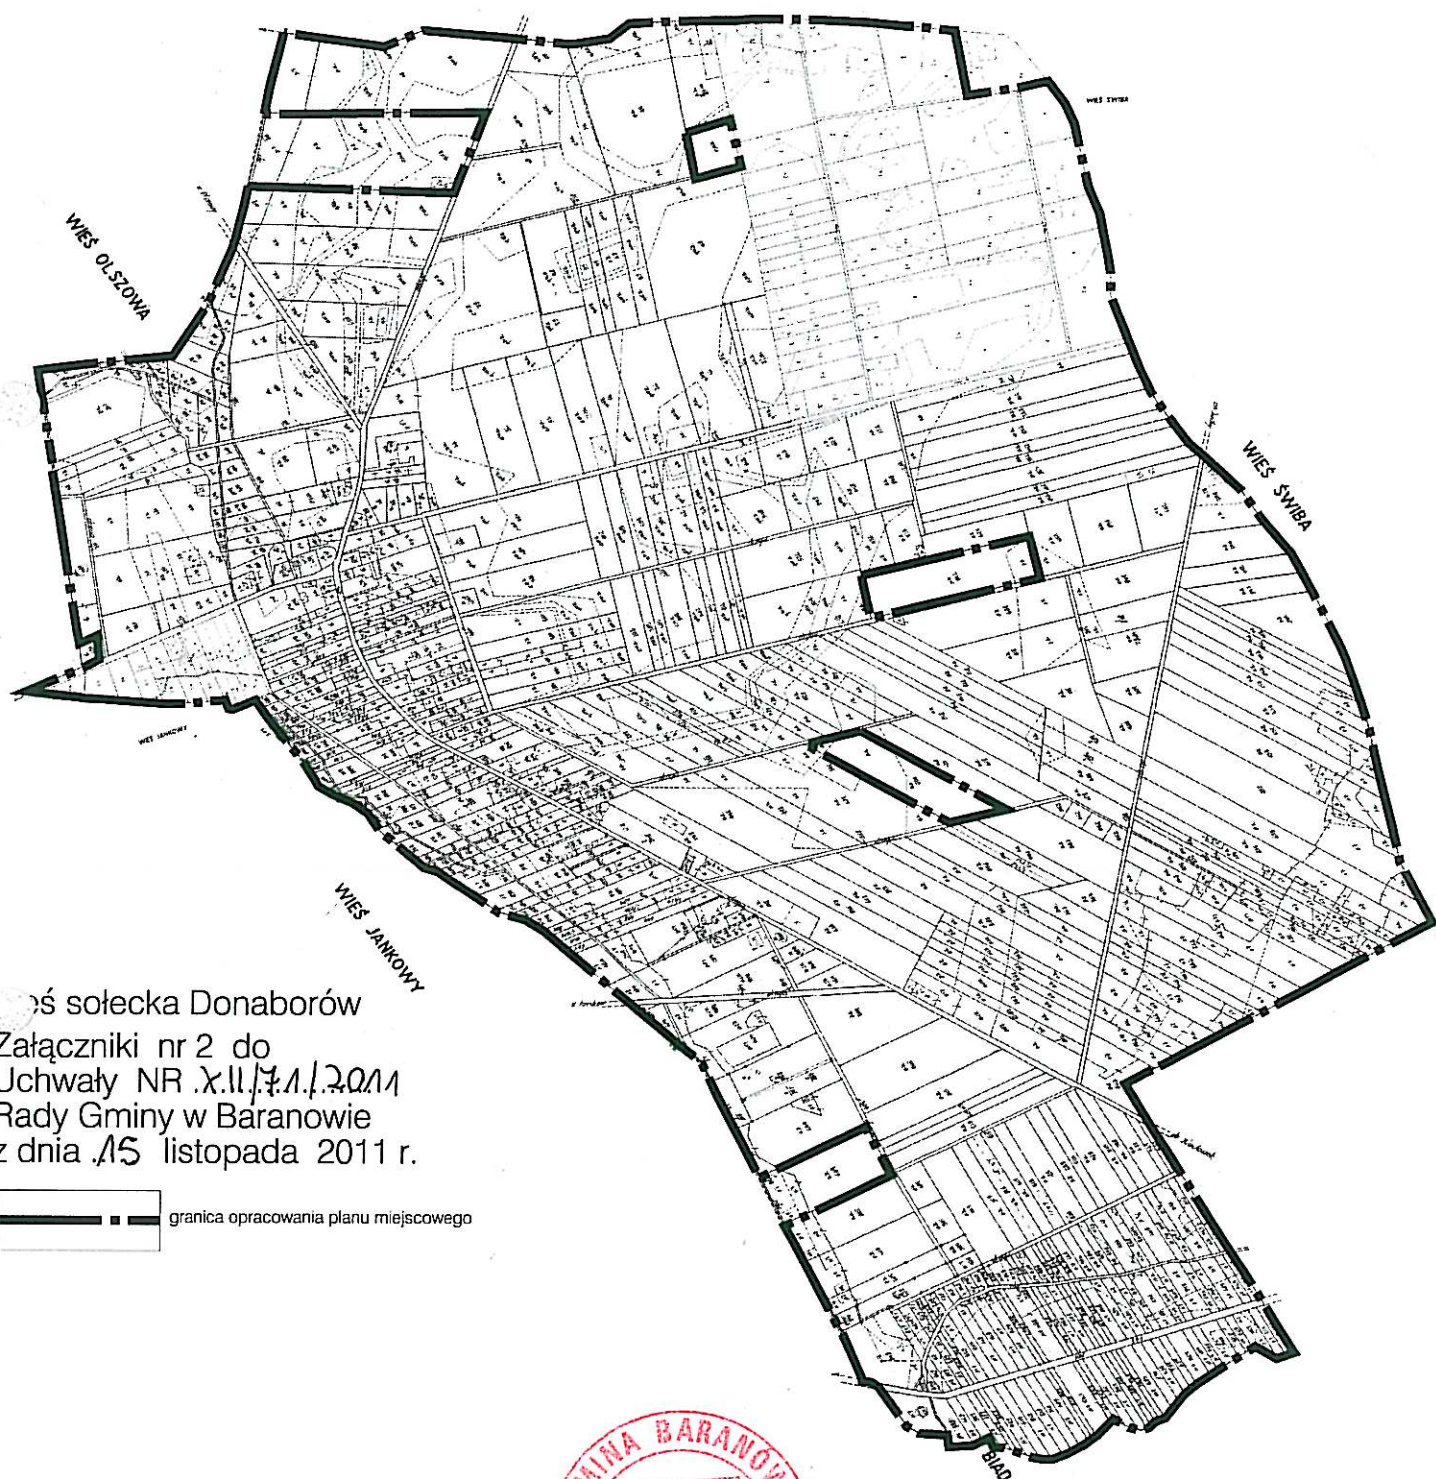

Wójt sołecka Donaborów
 Załączniki nr 2 do
 Uchwały NR XL/171/2011
 Rady Gminy w Baranowie
 z dnia 15 listopada 2011 r.

 granica opracowania planu miejscowego



PRZEWODNICZĄCA
 RADY GMINY

mgr inż. Anna Brust

**Uzasadnienie do Uchwały Nr XII/71/2011
Rady Gminy Baranów
z dnia 15 listopada 2011 roku**

Rada Gminy w Baranowie podjęła uchwałę Nr XXXIV/200/2005 z dnia 21 września 2005 roku o przystąpieniu do sporządzania miejscowego planu zagospodarowania przestrzennego, obejmującego obszar w granicach administracyjnych wsi Donaborów, Jankowy, Słupia p. Kępem oraz uchwałę Nr VIII/54/2011 z dnia 03 sierpnia 2011 roku w sprawie sporządzania planu miejscowego odrębnie dla wsi Donaborów, Jankowy, Słupia p. Kępem. W trakcie opracowania planu Rada Gminy w Baranowie podjęła uchwałę Nr XXXIX/243/2010 z dnia 31 sierpnia 2010 roku o przystąpieniu do opracowania zmiany studium uwarunkowań i kierunków zagospodarowania przestrzennego gminy Baranów w celu umożliwienia realizacji elektrowni wiatrowych w miejscowościach Jankowy, Donaborów. Brak jest w chwili obecnej możliwości uwzględnienia w prowadzonej procedurze planu elektrowni wiatrowych z uwagi na brak zgodności ze studium uwarunkowań i kierunków zagospodarowania przestrzennego gminy Baranów (art. 20 ustawy o planowaniu i zagospodarowaniu przestrzennym Dz. U. Nr 80 poz. 717 ze zmianami). Wykluczenie przedmiotowych działek z obecnie prowadzonej procedury planu daje możliwość uchwalenia planu dla wsi Donaborów, Jankowy przez co uwzględnia się ważny interes społeczny wynikający z potrzeby jak najszybszego uchwalenia planu. Obecnie plan miejscowy jest po wyłożeniu do publicznego wglądu i ponowne jego wyłożenie daje możliwość jego uchwalenia. Wykluczenie przedmiotowych działek z opracowania umożliwia inwestorom ubieganie się o wydanie decyzji o warunkach zabudowy i zagospodarowania terenu dla inwestycji polegającej na budowie elektrowni wiatrowych.


WÓJT
Bogumiła Lewandowska-Siwek