


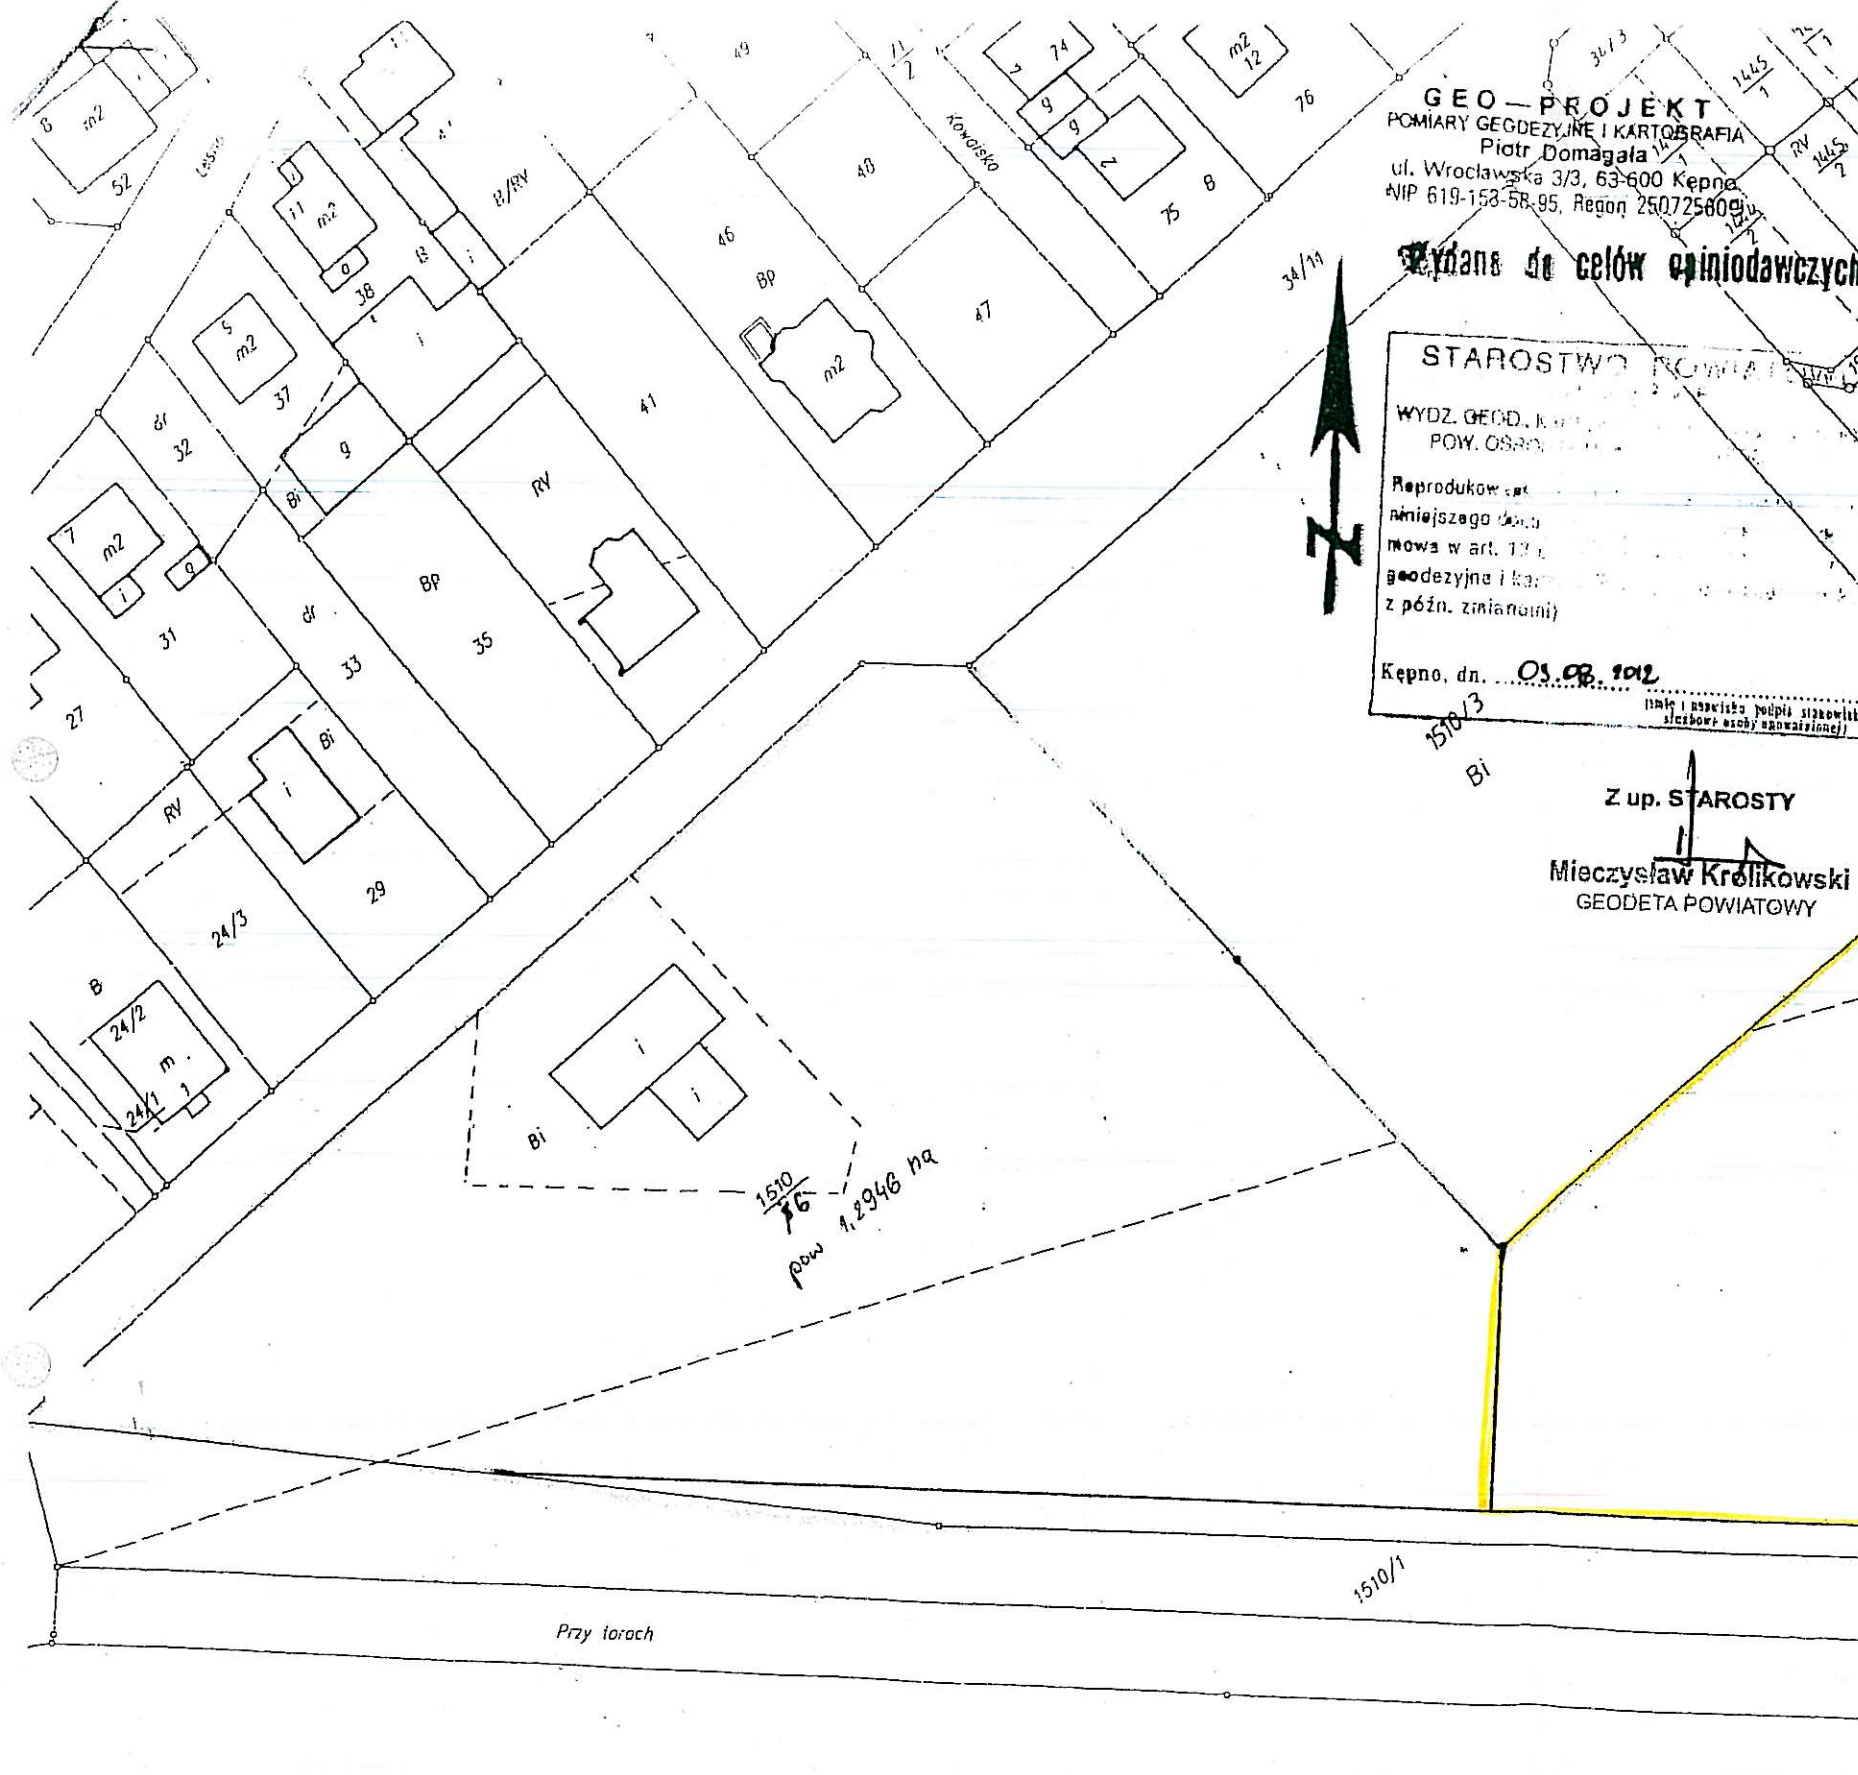

GEO-PROJEKT
POMIARY GEODEZYJNE I KARTOGRAFIA
Piotr Domagała
ul. Wrocławska 3/3, 63-600 Kępno
NIP 619-153-58-95, Regon 250725809

Wydane do celów opiniodawczych

STAROSTWO POWIATOWE
WYDZ. GEOD. K
POW. OS
Reprodukcja
mniejszego do
mowa w art. 17
geodezyjne i ka
z późn. zmianami
Kępno, dn. 05.08.2012
1510/3

Z up. STAROSTY
Mieczysław Królikowski
GEODETA POWIATOWY

WOJ. WIELKOPOLSKIE

POW. KĘPIŃSKI

GMINA: BARANÓW

OBREB: BARANÓW DZ. 1510/5, POW. 2.4788 ha, KW: KZ1E/00033938/6p

WŁAŚCICIEL: GMINA BARANÓW

ADMINISTRATOR: WÓJT GMINY BARANÓW

WSTĘPNY PROJEKT PODZIAŁU

SKALA 1: 000
WÓJT GMINY BARANÓW
M. Kępno
woj. wielkopolskie



PRZEWODNICZĄCA
RADY GMINY
mgr inż. Anna Brust