PROFILE KANALIZACJI DESZCZOWEJ
Skala 1:100/500

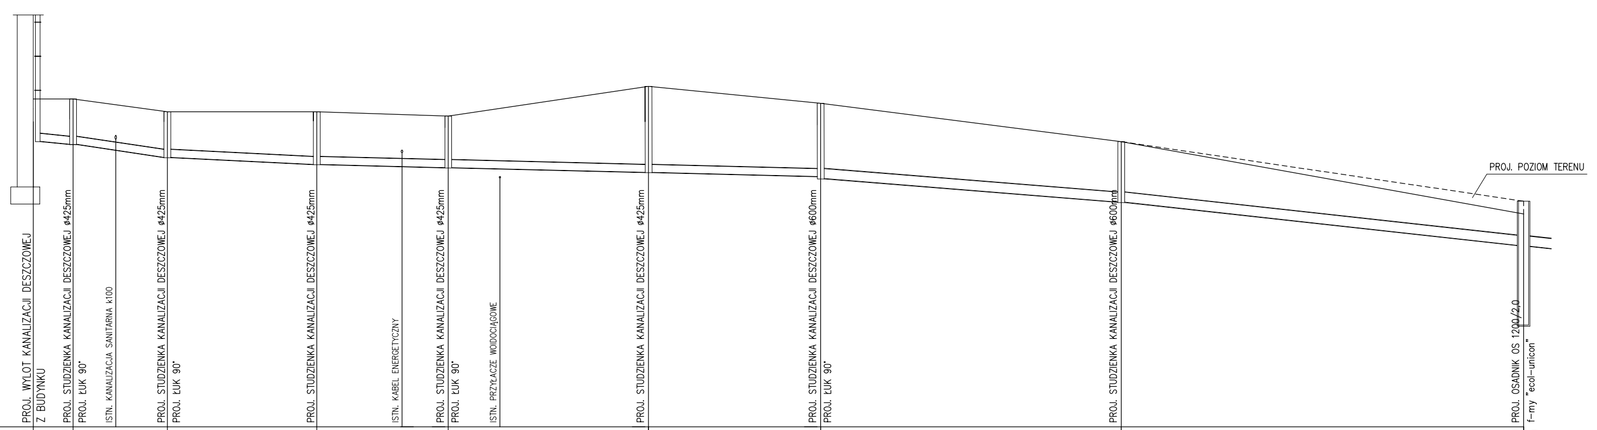

POZIOM PORÓWNAWCZY 177.00 m.n.p.m.

RZĘDNA TERENU	184.70	184.70	184.40	184.40	184.30	185.00	184.60	184.00	182.00	
RZĘDNA DNA KANAŁU	183.70	183.63	183.32	183.16	183.08	182.97	182.87	182.57	181.25	
ZAGŁĘBIENIE DNA KANAŁU	1.00	1.07	1.08	1.24	1.22	2.03	1.73	1.43	1.05	
SPADKI, DŁUGOŚCI		i=2.0% L=4.70m	i = 3.0% L = 11.05m	i = 0.5% L = 76.70m			i = 0.5% L = 35.30m	i = 2.0% L = 47.25m	i = 3.00%	
ŚREDNICA, MATERIAŁ		PVC ø200 L=92.45m					PVC ø250 L=82.55m			
ODLEGŁOŚCI	0.0	4.68	15.74	33.29	48.73	72.64	92.45	127.75	170.00	
OZNACZENIA	1	S5	S6	S7	S8	S9	S10	S11	OS.	
HEKTOMETRY										

Profil Edytor 2.03

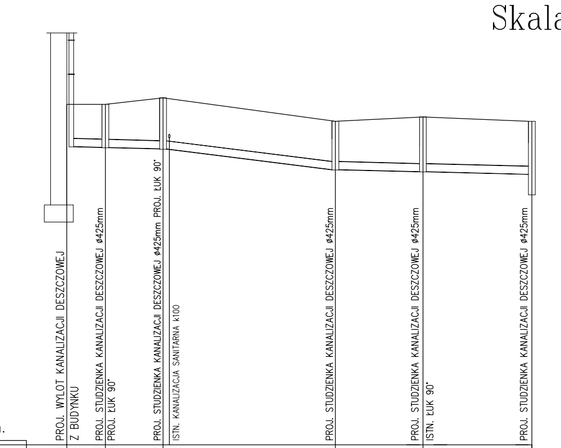

POZIOM PORÓWNAWCZY 177.00 m.n.p.m.

RZĘDNA TERENU	185.00	185.00	185.15	184.60	184.70	184.60	
RZĘDNA DNA KANAŁU	184.00	183.98	183.94	183.46	183.41	183.35	
ZAGŁĘBIENIE DNA KANAŁU	1.00	1.02	1.21	1.14	1.29	1.25	
SPADKI, DŁUGOŚCI		i = 0.5% L = 11.30m	i = 0.5% L = 20.25m	i = 2.5% L = 23.05m	i = 0.5%		
ŚREDNICA, MATERIAŁ		PVC ø200 L=54.60m					
ODLEGŁOŚCI	0.0	4.53	11.30	31.55	41.81	54.60	
OZNACZENIA	2	S1	S2	S3	S4	S10	
HEKTOMETRY							

Profil Edytor 2.03

Autorskie Biuro Projektów 63-600 Kępno ul.Boczna 4					
Stanowisko	Imię Nazwisko	Nr upr.	Specjaln.	Data	Podpis
Projektował:	mgr inż. P.Witczak	58-90-GW	inst.san.	06.2012	
Opracował:	tech. bud. J. Kalinowski			06.2012	
Sprawdził:					
Temat	OPERAT WODNOPRAWNY NA ODPROWADZENIE WÓD DESZCZOWYCH		Stadium	P. T.	
Adres	Mroczeń, gm. Trzcinica		Branża	Sanitarna	
RYSUNEK	PROFIL KANALIZACJI DESZCZOWEJ		Skala	1:100/500	
			Nr rys.	3	