


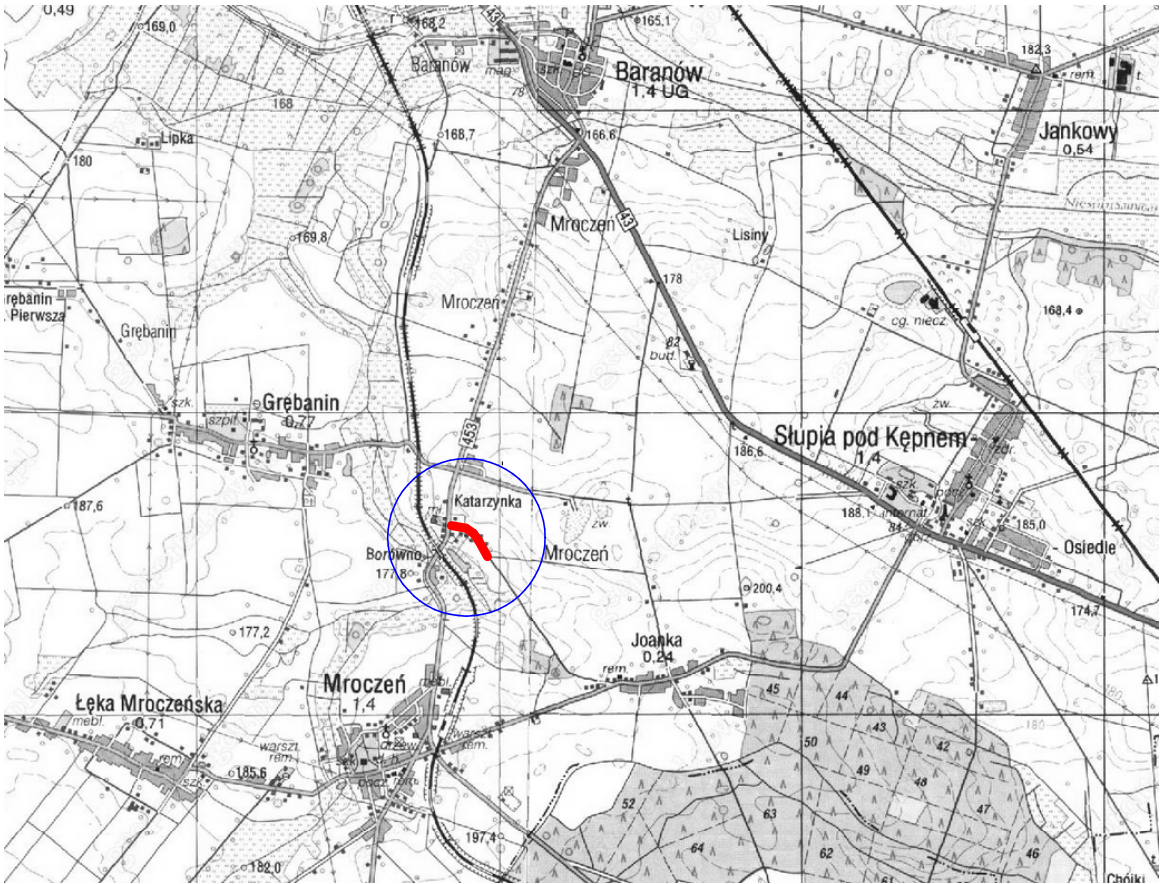

Pracownia	USŁUGI PROJEKTOWE i NADZORU Andrzej Mrugała 63-600 Kępno, Osiedle Kopa 2/10		
Temat	Przebudowa drogi gminnej nr 852546P w miejscowości Mroczeń		
Inwestor	Gmina Baranów 63-604 Baranów, Rynek 21	Projekt Budowlany	
Rys. nr 1	Plan orientacyjny	Skala 1:25000	
Projektował	Daniel Mrugała		