


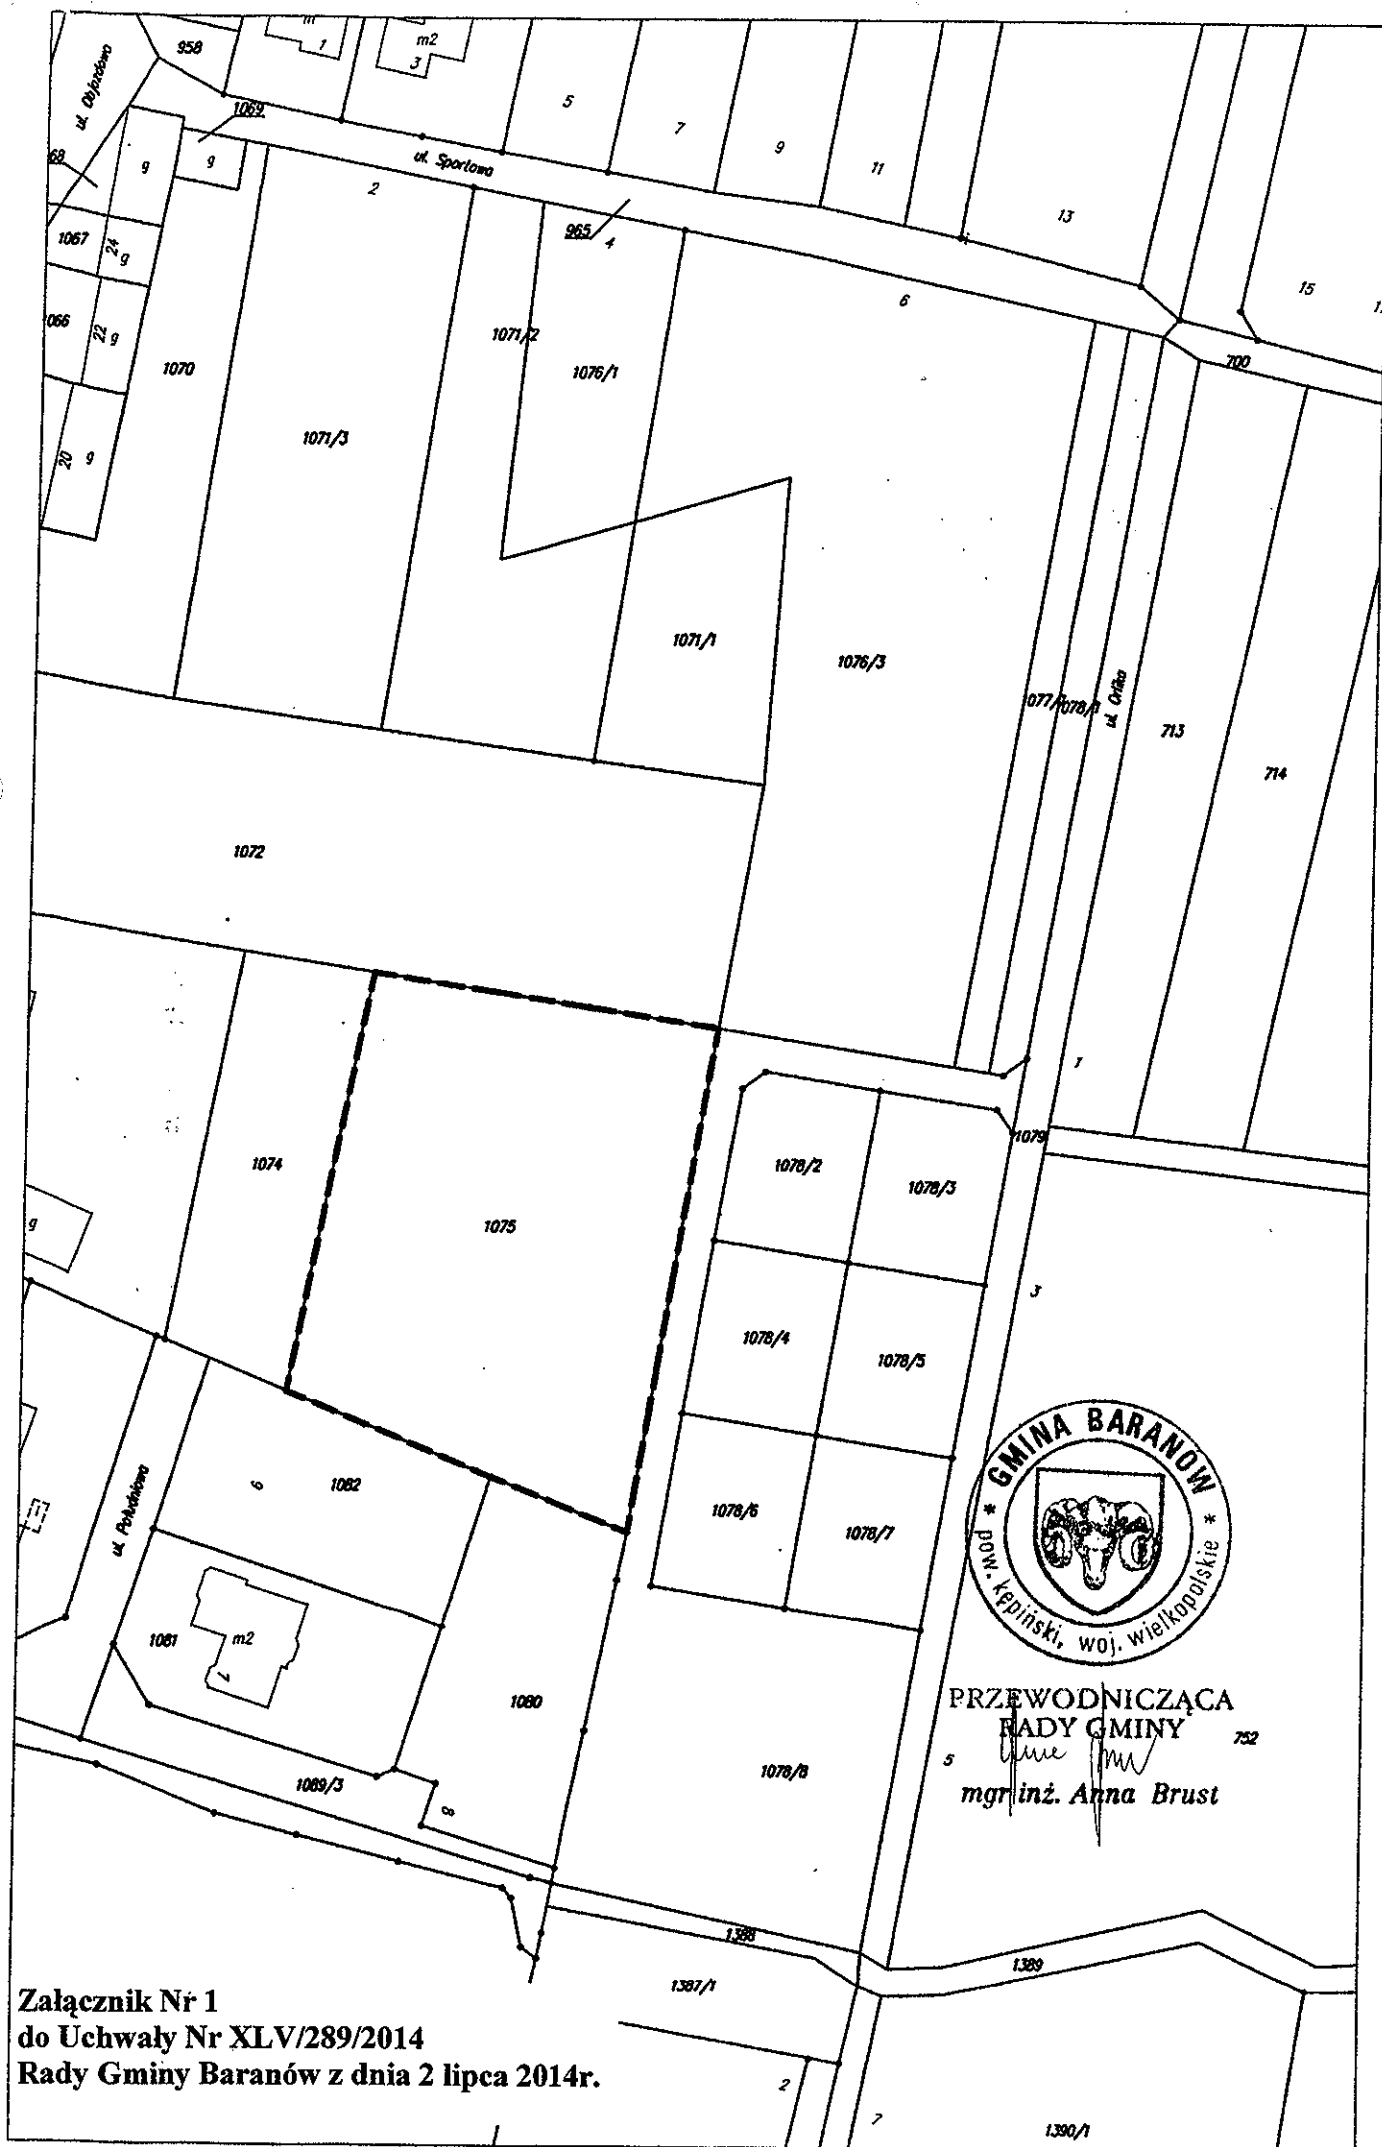

Załącznik Nr 1
do Uchwały Nr XLV/289/2014
Rady Gminy Baranów z dnia 2 lipca 2014r.