

KOPIA MAPY SYTUACYJNO – WYSOKOŚCIOWEJ

1:1000

nieruchomości położonej w miejscowości Donaborów
gmina Baranów, działka 455, 429, 454, 460


Załącznik Nr 2

do Uchwały Nr XLV/290/2014

Rady Gminy Baranów z dnia 2 lipca 2014r.

granica opracownia

planu miejscowego

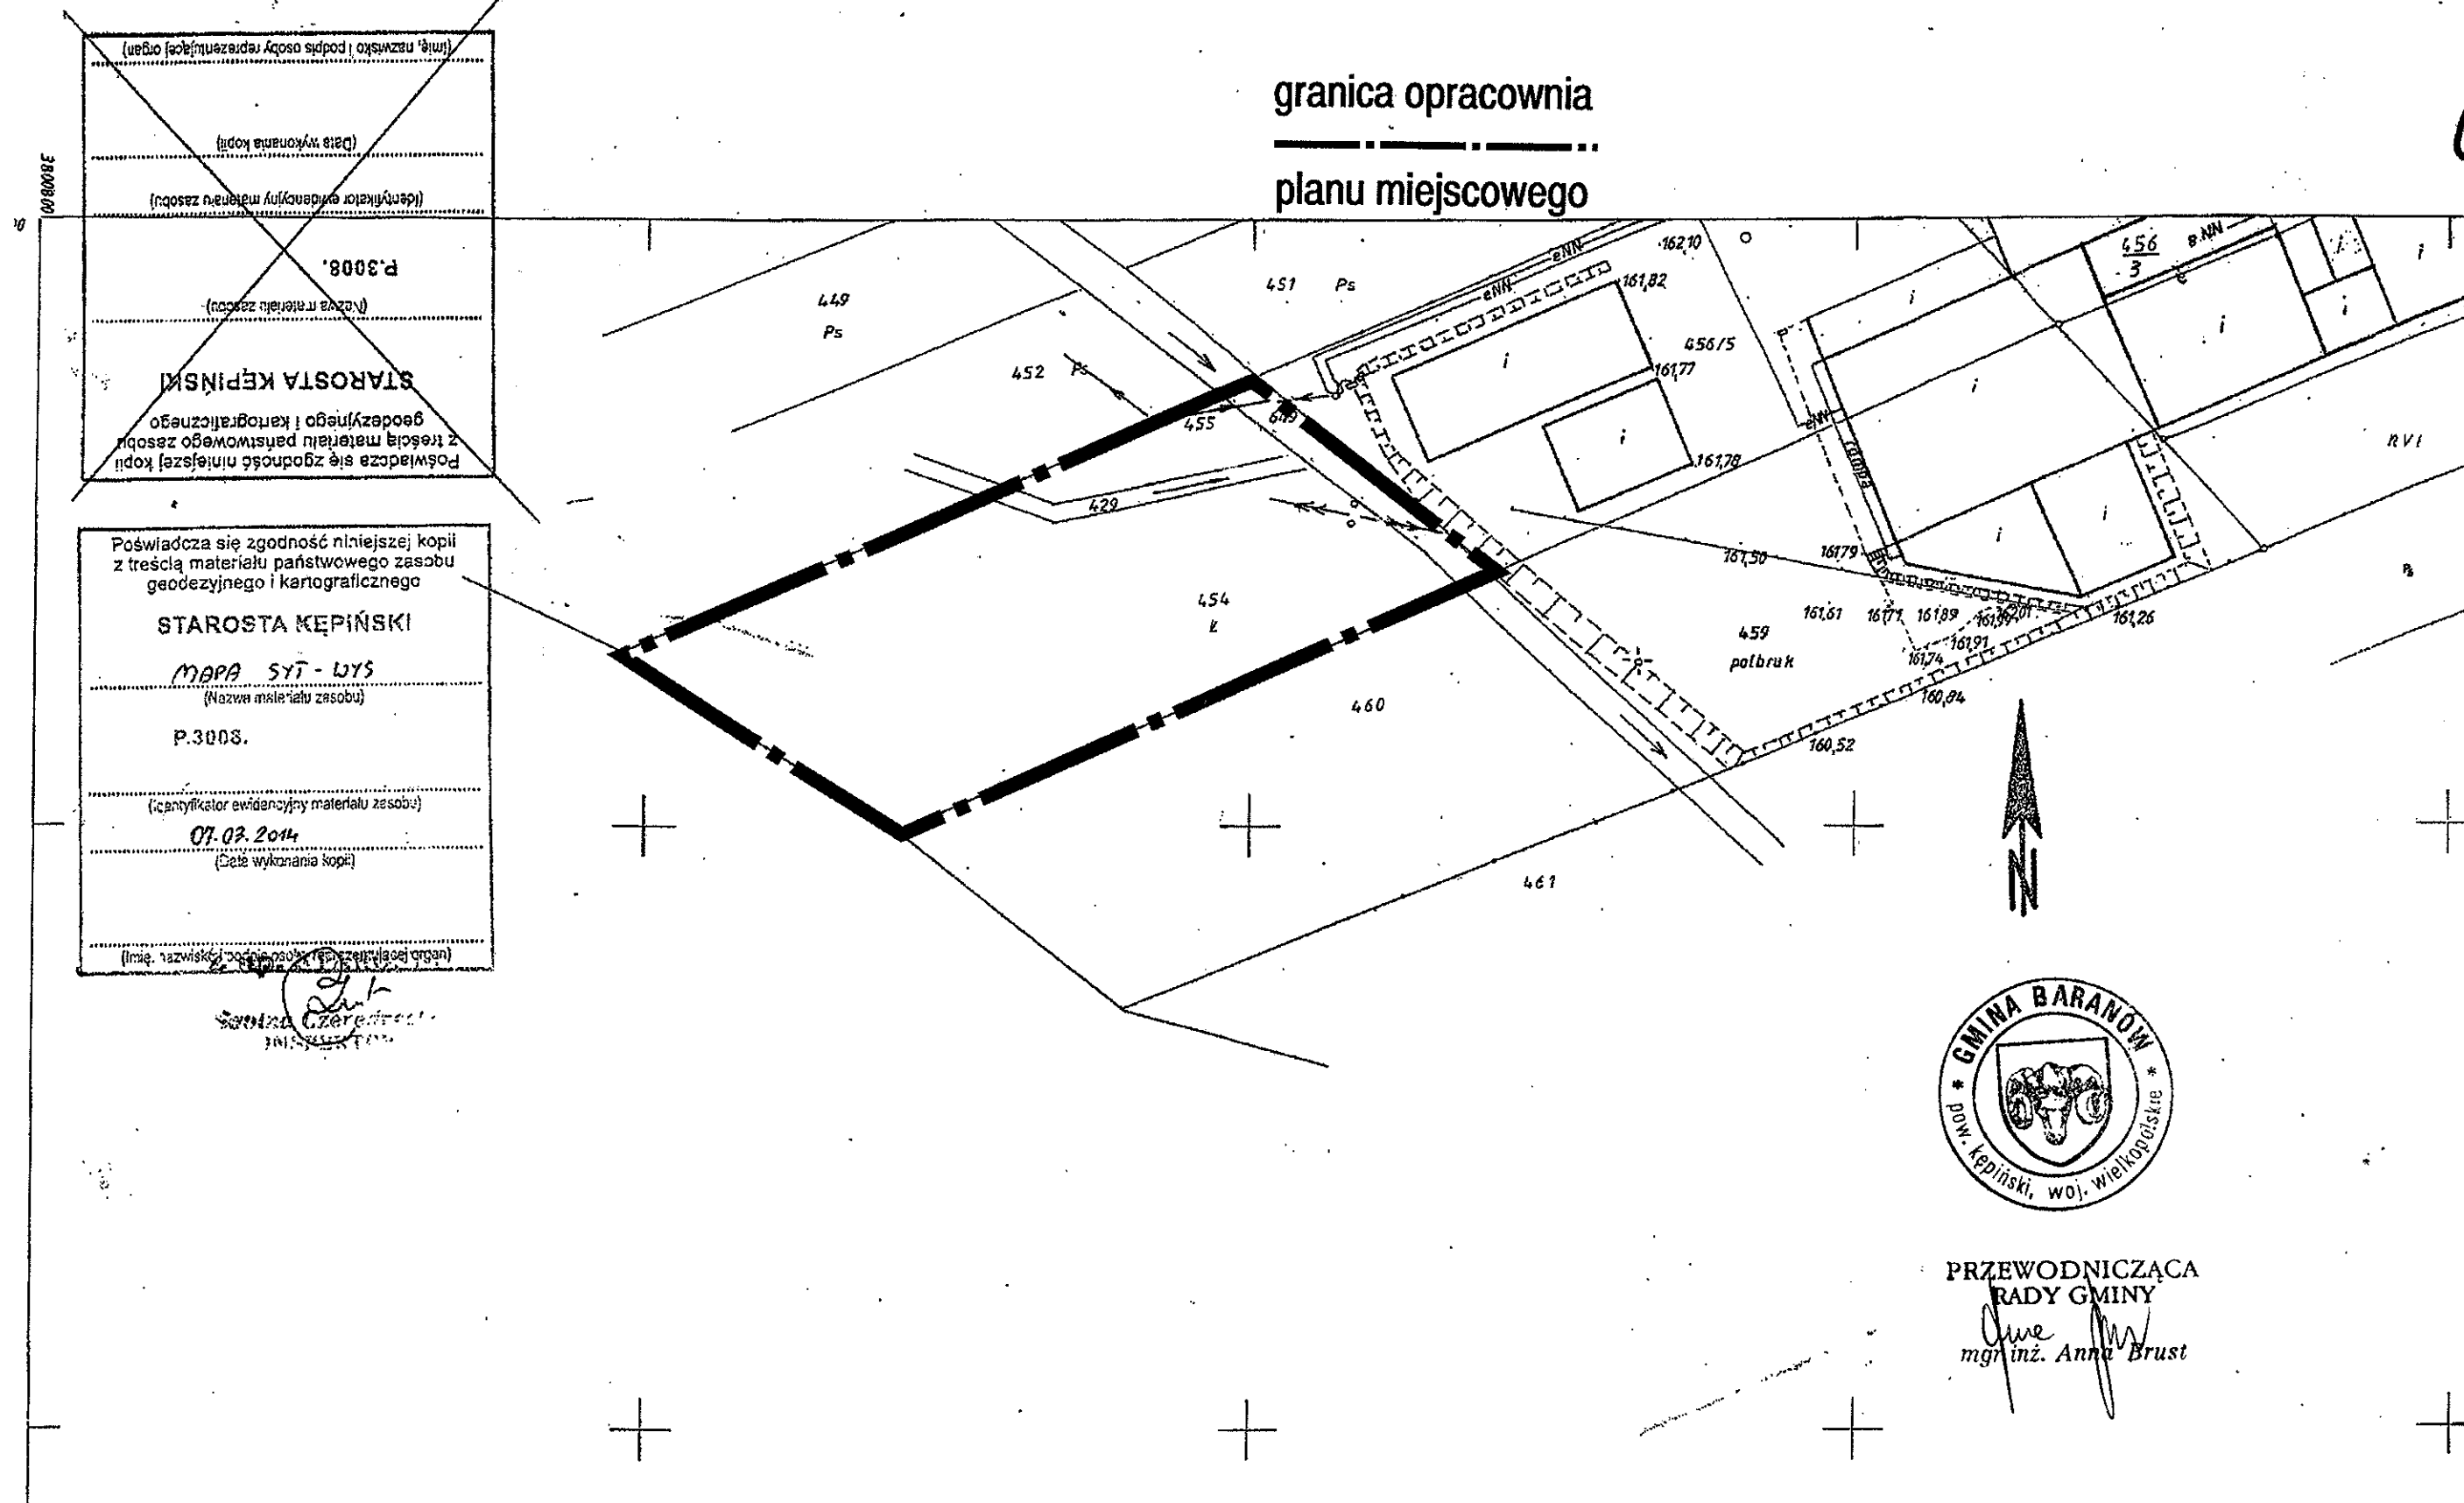

(imię, nazwisko i podpis osoby reprezentującej organ)

(data wykonania kopii)

(identyfikator ewidencyjny materiału zasobu)

P.3008.

(nazwa materiału zasobu)

STAROSTA KĘPIŃSKI

Poświadcza się zgodność niniejszej kopii z treścią materiału państwowego zasobu geodezyjnego i kartograficznego

Poświadcza się zgodność niniejszej kopii z treścią materiału państwowego zasobu geodezyjnego i kartograficznego

STAROSTA KĘPIŃSKI

MAPA SYT - WYS

(Nazwa materiału zasobu)

P.3008.

(identyfikator ewidencyjny materiału zasobu)

07.02.2014

(Data wykonania kopii)

(imię, nazwisko i podpis osoby reprezentującej organ)



PRZEWODNICZĄCA
RADY GMINY

mgr inż. Anna Brust