


Szczegół krawężnika ze ściekiem

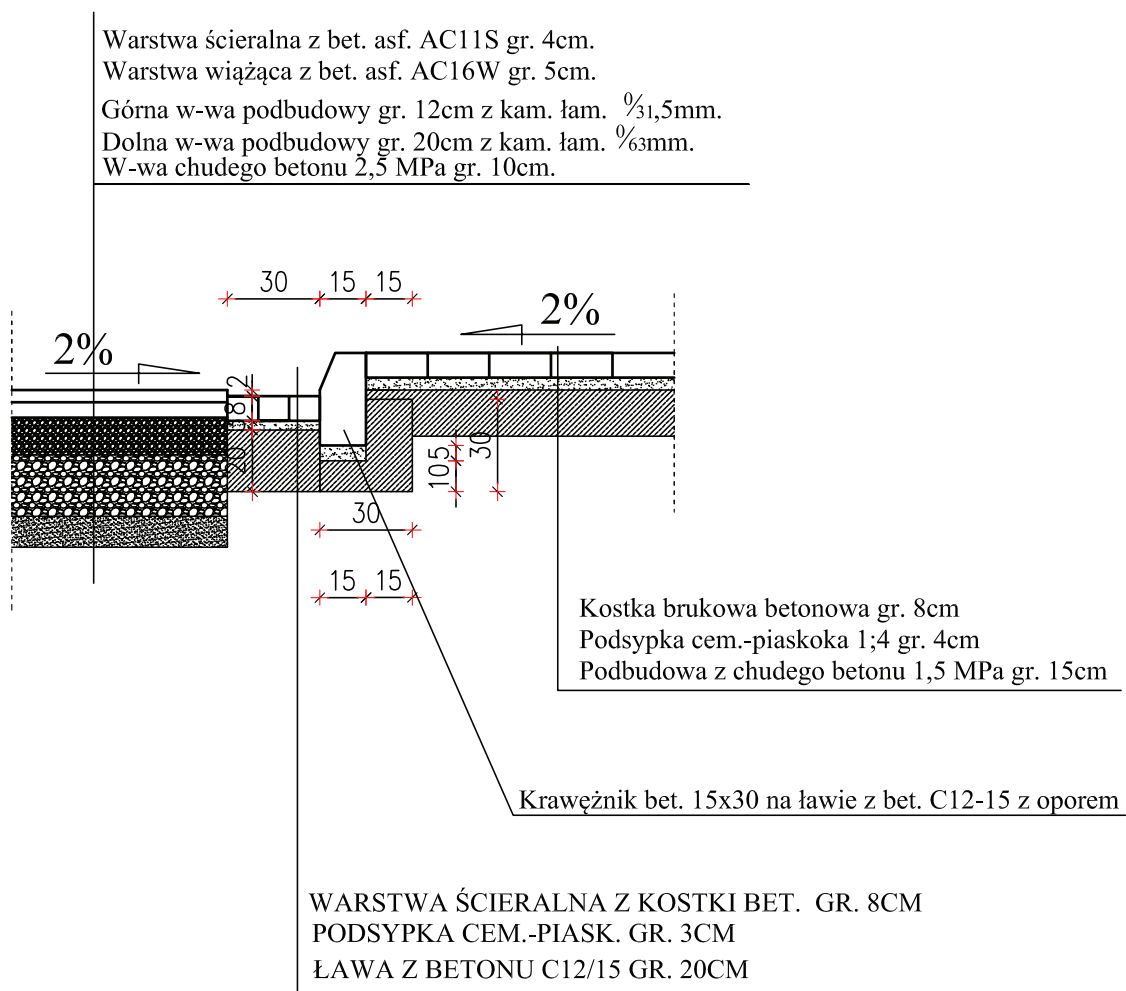

Drogo-Projekt s.c.

ZUT DROGO-PROJEKT s.c.
 ul. Piastowska 14a/16 63-500 Ostrzów
 tel. +48 607 168 501
 tel. +48 602 320 549

INWESTOR: Adres:	Gmina Baranów 63-604 Baranów ul. Rynek 21.		
PROJEKT: Lokalizacja:	Przebudowa ul. Orlika w Baranowie Od drogi krajowej nr 11 do rowu melioracyjnego		
NAZWA RYSUNKU	Szczegóły konstrukcyjne		
PROJEKTOWAŁ: NR upr.	Ryszard Guder UAN. 7342-106/91	PODPIS:	SKALA: 1:25
OPRACOWAŁ: NR upr.	mgr inż. Marek Kozioł	PODPIS:	INDEKS PROJ.:
SPRAWDZIŁ: NR upr.		PODPIS:	NUMER RYS.:
	-	-	2014-08-30