

# MAPA DO CELÓW PROJEKTOWYCH

|   |                                  |   |
|---|----------------------------------|---|
| Oznaczenie kancelaryjne zgłosz. pracy geodezyjnej   |                                  | GGK. 6640.390.2015   |
| Miejscowość, numer działki   |                                  | Żurawiniec dz. 110 i inne   |
| Jednostka ewidencyjna   | identyfikator                    | 300801.2   |
|   | nazwa                            | Baranów   |
| Obręb ewidencyjny   | identyfikator                    | 0003   |
|   | nazwa                            | Grębanin   |
| Skala mapy   |                                  | 1:500   |
| Nazwa układu współrzędnych   | prostokątnych płaskich wysokości | układ "2000", południk "18"<br>Kronsztadt '86   |
| Oznaczenie i informacje o służebnościach gruntowych mających wpływ na zagospodarowanie gruntów, zlokalizowanych w granicach projektowanej inwestycji |                                  |   |
| Oznaczenie i symbol konturu użytku gruntowego, który nie jest ujawniany w bazie danych ewidencji gruntów i budynków                                  |                                  | <input type="checkbox"/><br><input type="checkbox"/><br><input type="checkbox"/>                                                                                              |
| <b>GEOMOS</b><br>Maciej Moska<br>63-600 Kępno, ul. Estkowskiego 9<br>kom. 668-057-057<br>Regon 300339373<br>NIP 619-186-87-57                        |                                  | GEODETA UPRAWNIONY<br>Świad. Głównego Geodety Kraju<br>Nr 20325<br><br>mgr inż. Maciej Moska |

ORIENTACJA 1:100000

|                                                               |                                 |
|---------------------------------------------------------------|---------------------------------|
| Oznaczenie granic obszaru, który był przedmiotem aktualizacji | ---                             |
| Godło mapy                                                    | 6.151.20.08.1 arkusz nr 15 z 16 |

UWAGA: Nie wyklucza się istnienia w terenie innych przewodów, o których brak informacji wynika z zasłości historycznych lub niedopełnienia przepisów zgłoszenia do inwentaryzacji

Poświadczam się, że niniejszy dokument  
został opracowany w wyniku prac geodezyjnych i  
kartograficznych, których rezultaty zawiera operat  
techniczny wpisany do ewidencji materiałów  
państwowego zasobu geodezyjnego i kartograficznego

STAROSTA KĘPNÓ

P.3008.2015.527


2015-04-30

(Data wpisania operatu technicznego do ewidencji materiałów zasobu)

Z up. STAROSTY

(Imię, nazwisko i podpis osoby reprezentującej organ)

|                                                                                     |   |
|-------------------------------------------------------------------------------------|---|
|  | Projektowana jezdnia szer. 5,00m<br>o nawierzchni z betonu asfaltowego                               |
|  | Projektowany ciąg pieszo-rowerowy szer. 2,75m<br>o nawierzchni z betonu asfaltowego                  |
|  | Projektowana nawierzchnia zjazdów<br>o nawierzchni z betonu asfaltowego                              |
|  | Projektowana nawierzchnia pobocza szer. 0,75m<br>o nawierzchni (beton asfaltowy 0,5m/kruszywo 0,25m) |
|  | Projektowana zielen niska                                                                            |
|  | Zakres opracowania                                                                                   |
|  | Projektowana oś drogi                                                                                |
|  | Projektowana krawęż jezdnia                                                                          |
|  | Projektowana krawęż pobocza utwardzonego                                                             |
|  | Projektowana krawęż ciągu pieszo-rowerowego                                                          |
|  | Projektowany kolektor                                                                                |
|  | Projektowany rów otwarty                                                                             |

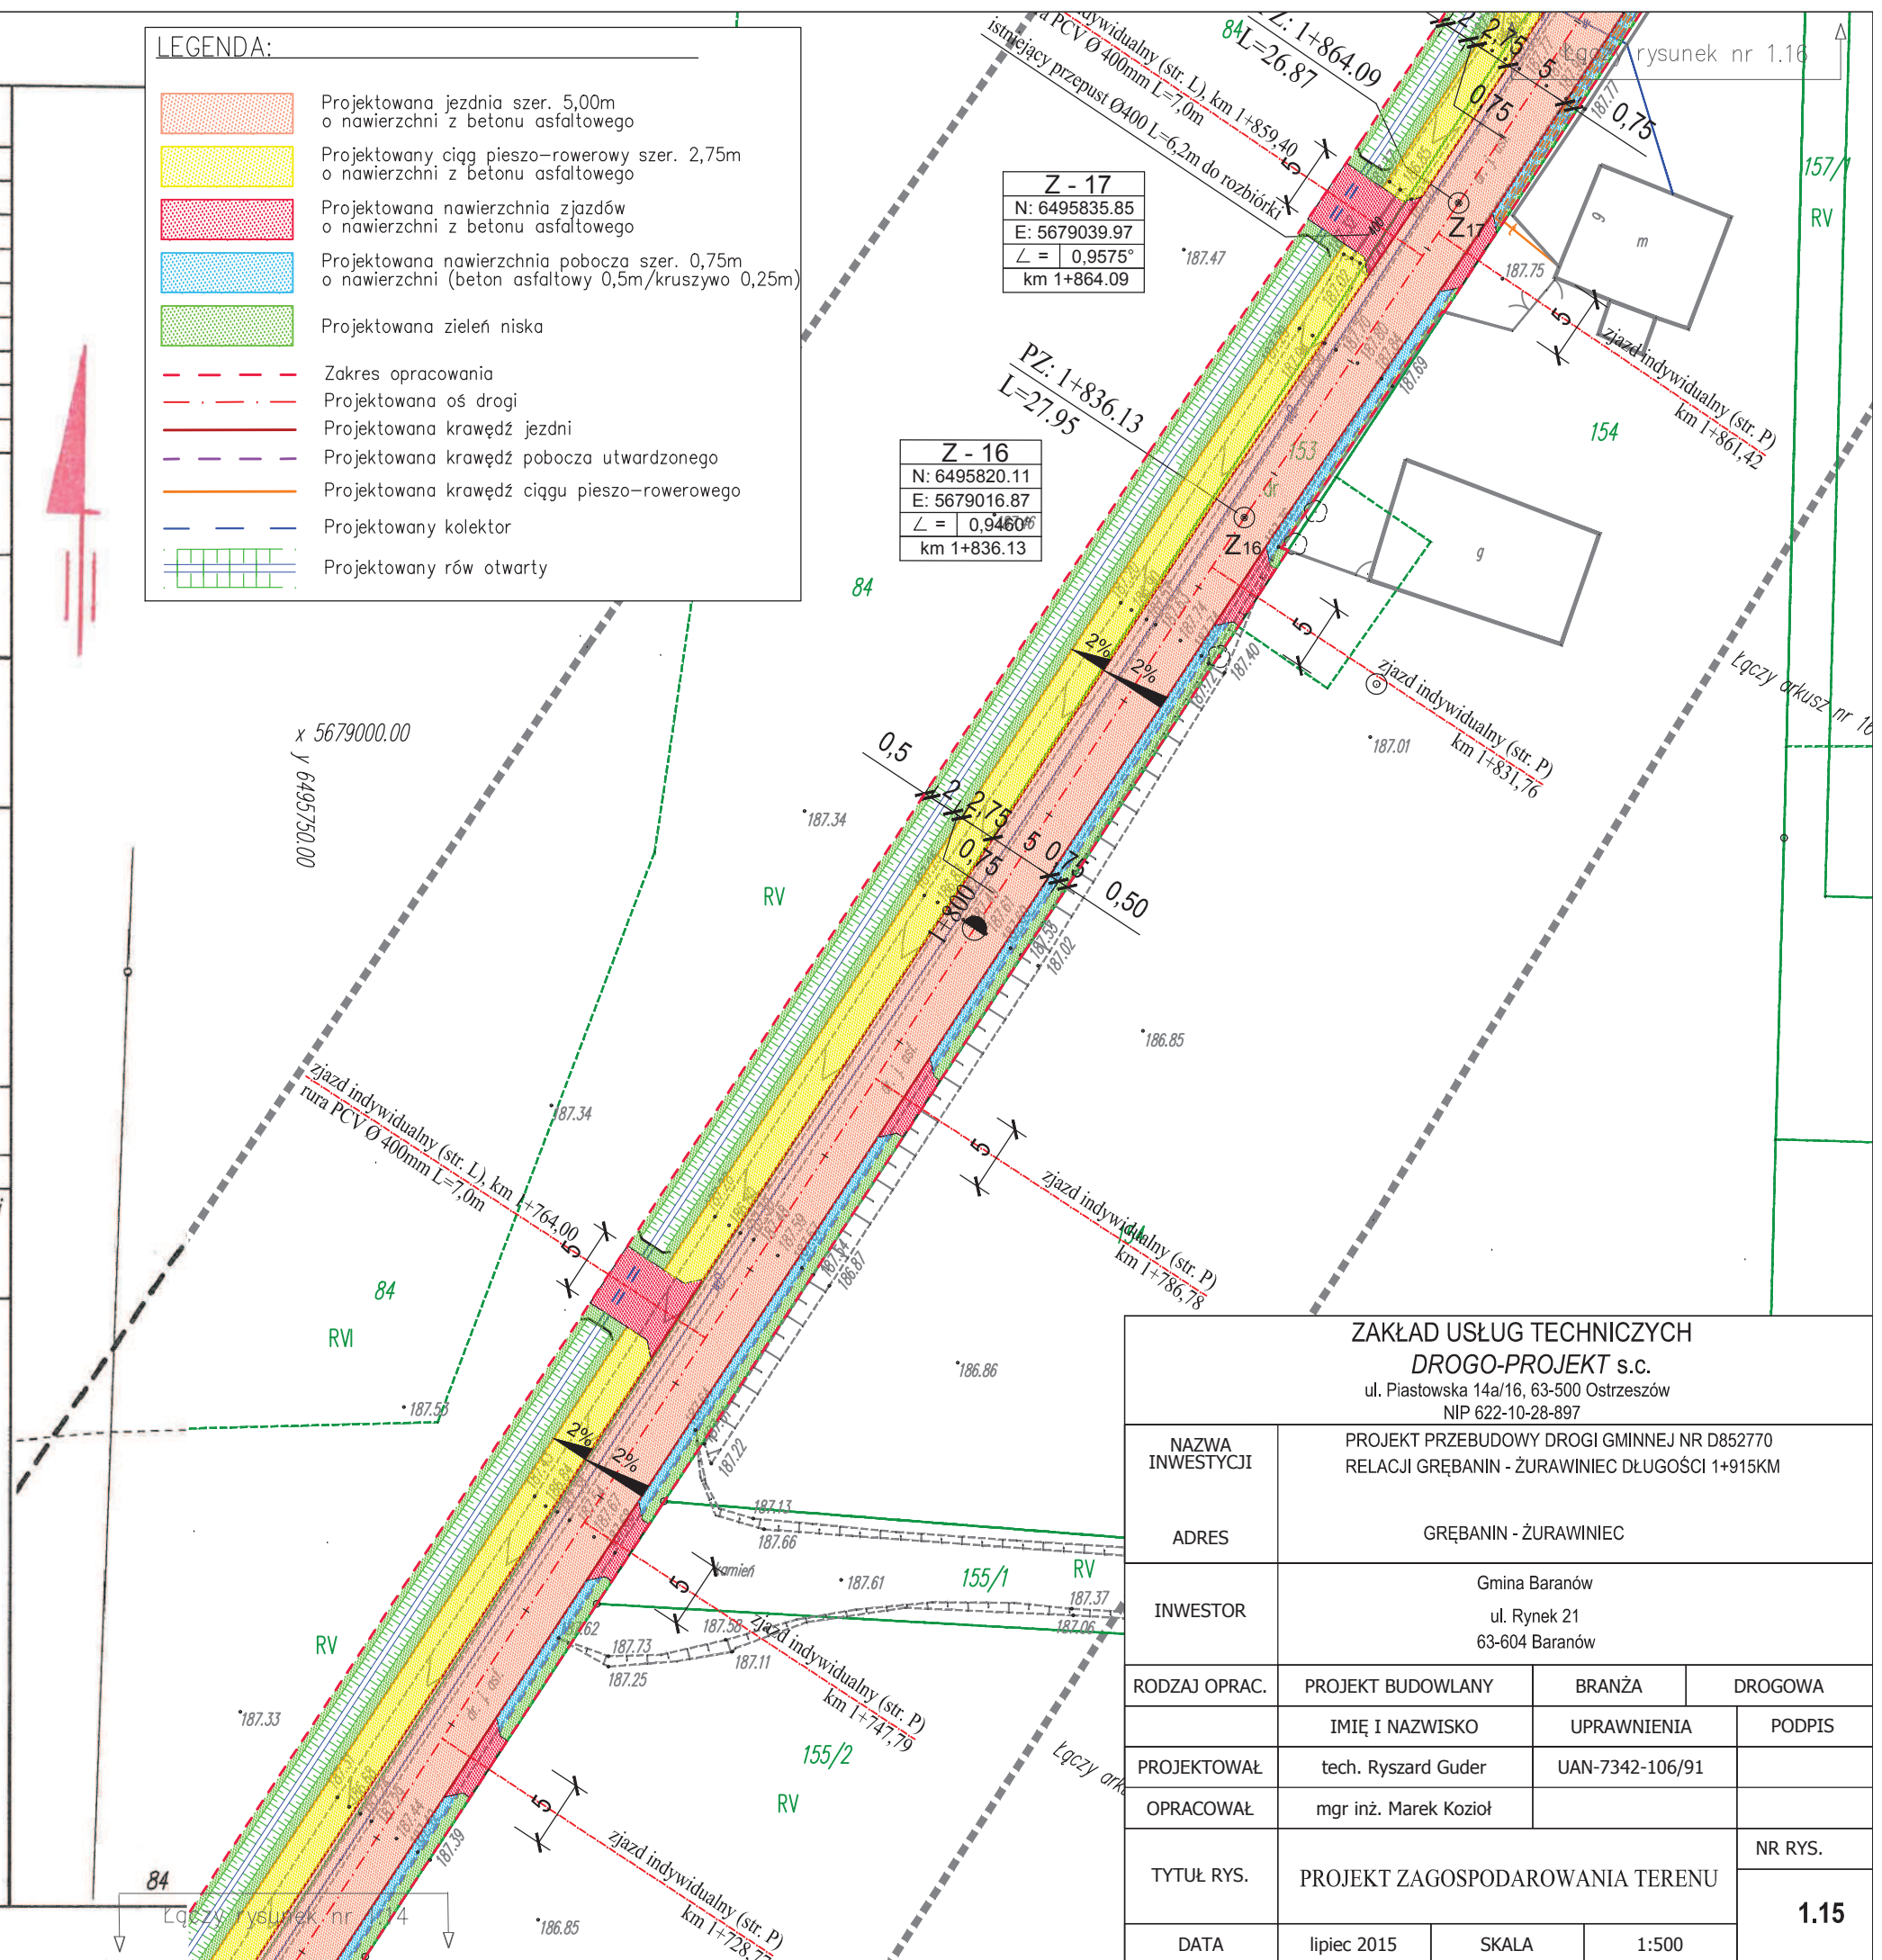

|   |                                                                                               |                 |             |
|---|-----------------------------------------------------------------------------------------------|-----------------|-------------|
| <p style="text-align: center;"><b>ZAKŁAD USŁUG TECHNICZNYCH</b><br/> <b>DROGO-PROJEKT s.c.</b><br/>         ul. Piastowska 14a/16, 63-500 Ostrzeszów<br/>         NIP 622-10-28-897</p> |                                                                                               |                 |             |
| NAZWA INWESTYCJI   | PROJEKT PRZEBUDOWY DROGI GMINNEJ NR D852770<br>RELACJI GRĘBANIN - ŻURAWINIEC DŁUGOŚCI 1+915KM |                 |             |
| ADRES   | GRĘBANIN - ŻURAWINIEC                                                                         |                 |             |
| INWESTOR   | Gmina Baranów<br>ul. Rynek 21<br>63-604 Baranów                                               |                 |             |
| RODZAJ OPRAC.   | PROJEKT BUDOWLANY                                                                             | BRANŻA          | DROGOWA     |
|   | IMIĘ I NAZWISKO                                                                               | UPRAWNIENIA     | PODPIS      |
| PROJEKTOWAŁ   | tech. Ryszard Guder                                                                           | UAN-7342-106/91 |             |
| OPRACOWAŁ   | mgr inż. Marek Koziół                                                                         |                 |             |
| TYTUŁ RYS.   | PROJEKT ZAGOSPODAROWANIA TERENU                                                               |                 | NR RYS.     |
|   |                                                                                               |                 | <b>1.15</b> |
| DATA   | lipiec 2015                                                                                   | SKALA           | 1:500       |