
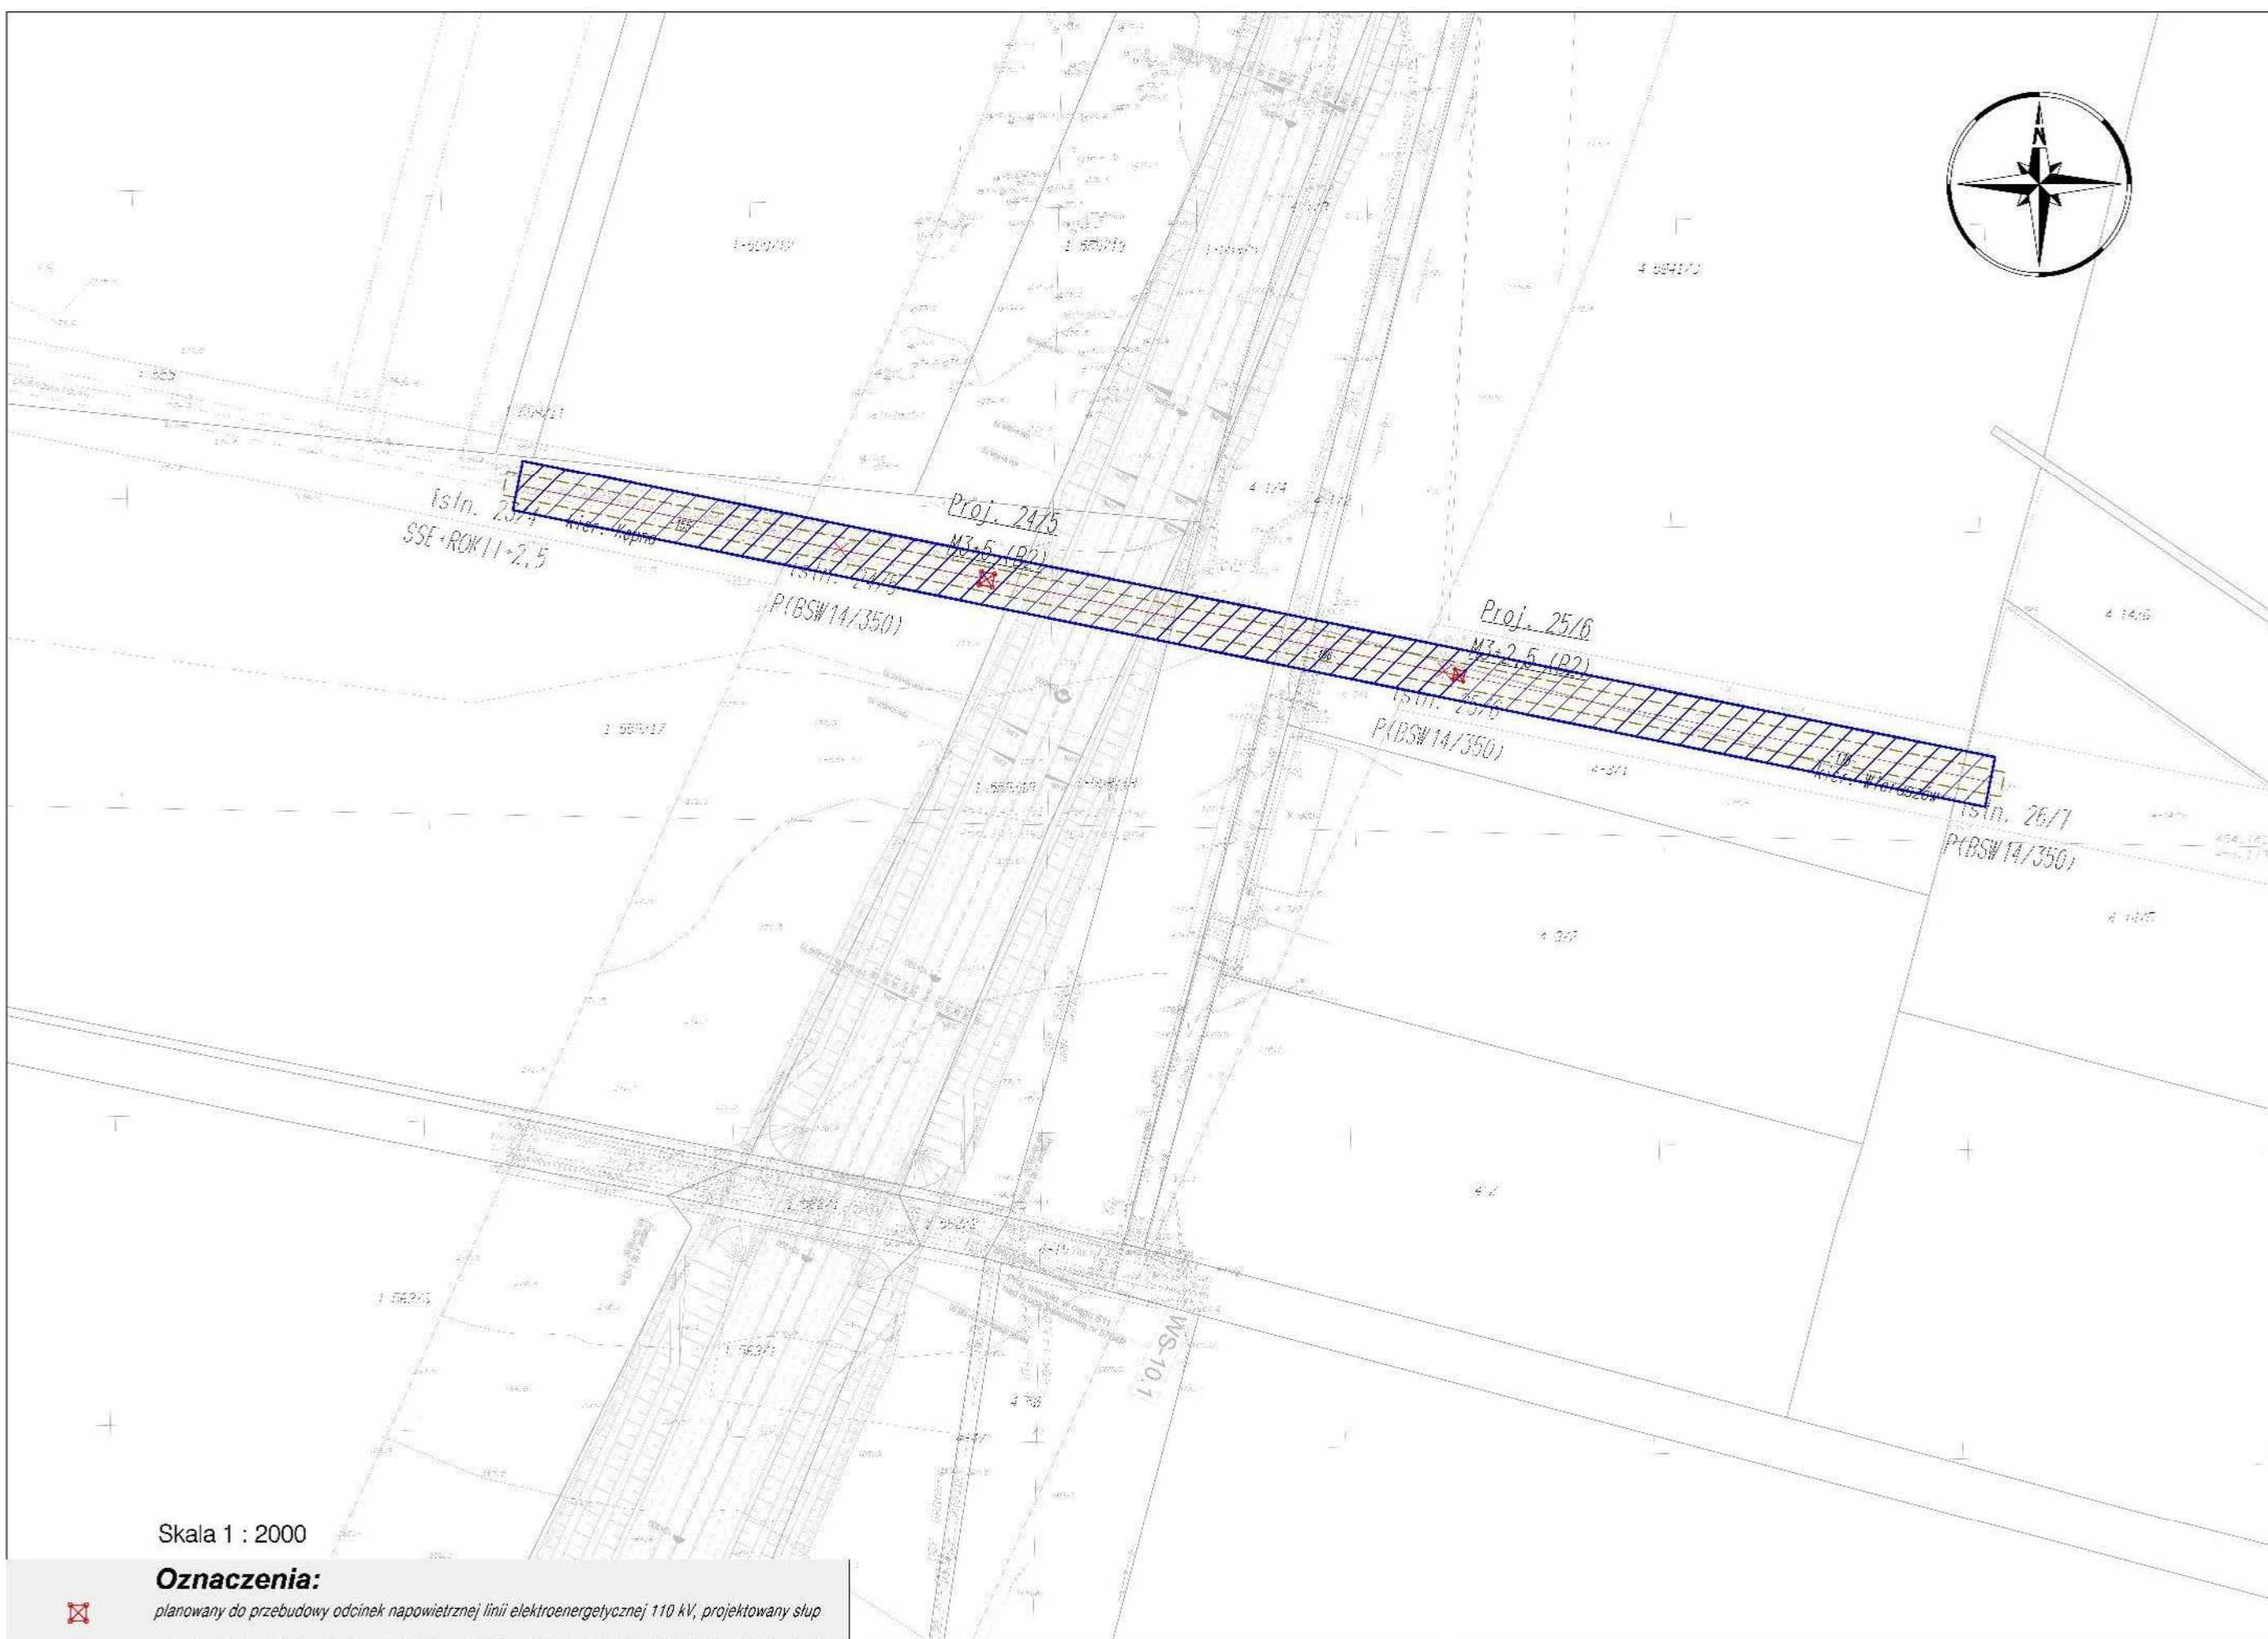


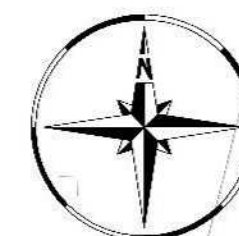

Skala 1 : 2000

Oznaczenia:

-  planowany do przebudowy odcinek napowietrznej linii elektroenergetycznej 110 kV, projektowany słup
-  planowany do przebudowy odcinek napowietrznej linii elektroenergetycznej 110 kV, słup do likwidacji
-  granica obejmująca przewidywany teren pod przebudowę napowietrznej linii elektroenergetycznej 110 kV
-  zasięg oddziaływania na środowisko

Plan sytuacyjny
Przebudowa napowietrznej linii elektroenergetycznej 110 kV
relacji Kępno-Wieruszów