


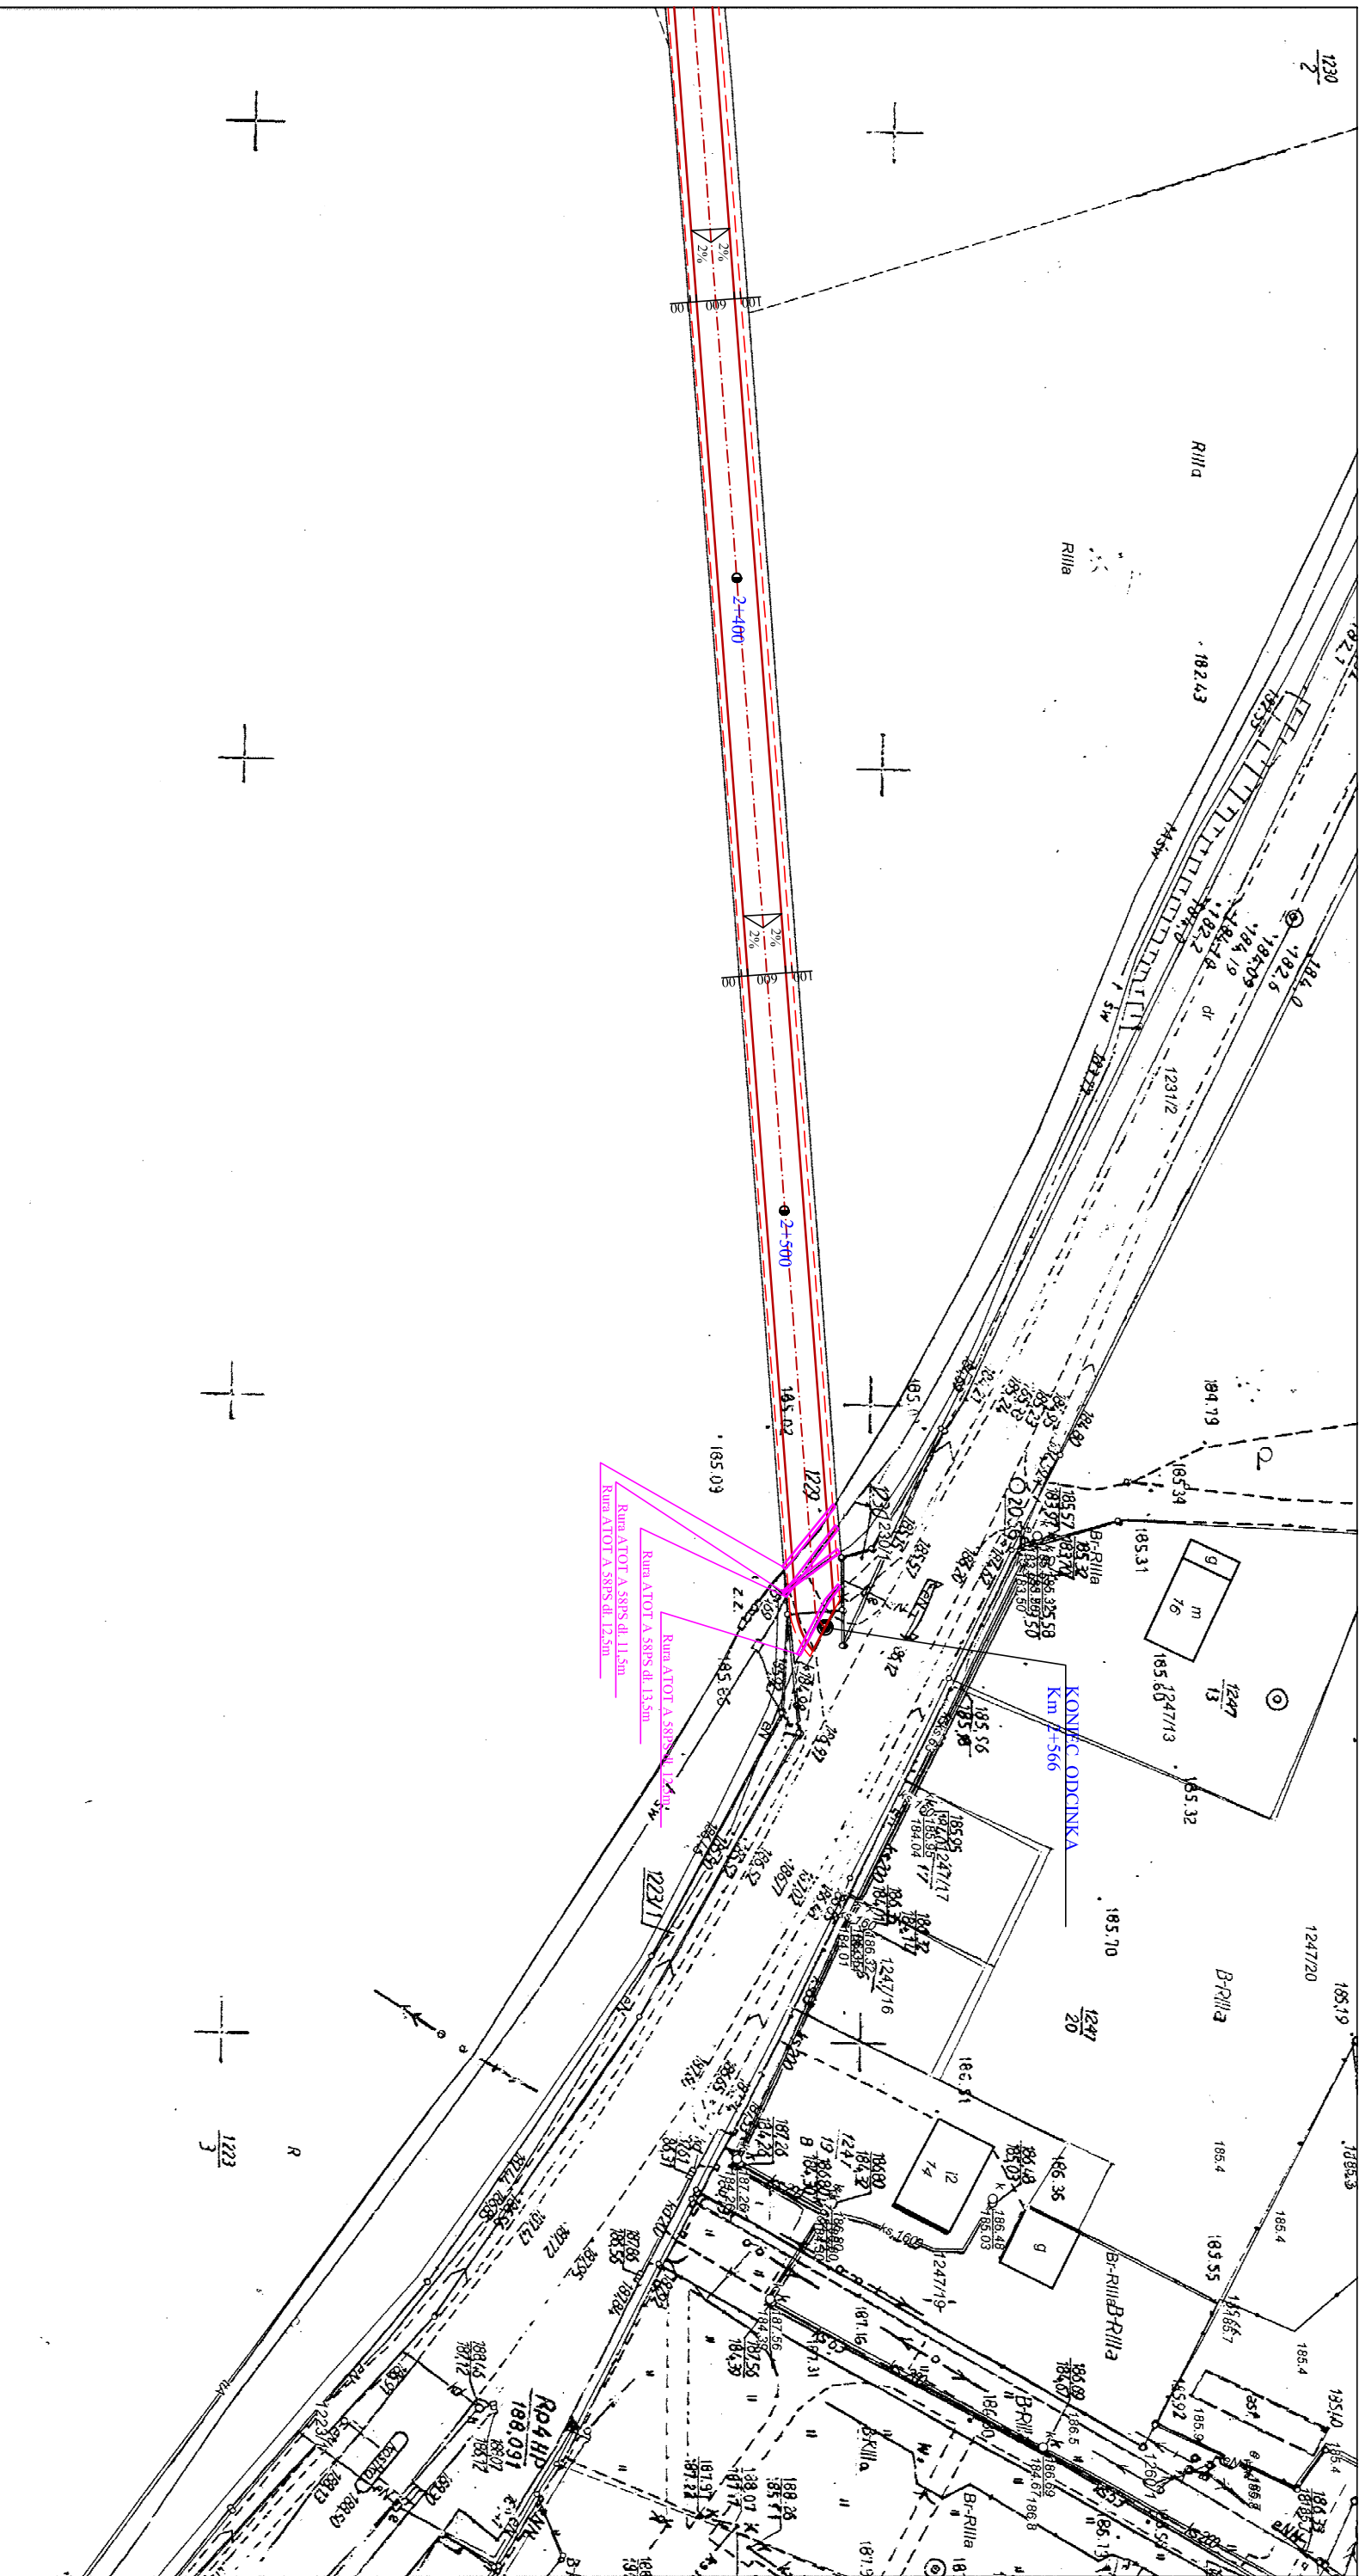

LEGENDA:

	Projektowana jezdźnia z betonem asfaltowego
	Projektowane zjazdy z betonem asfaltowego
	Projektowana krawężń jezdni
	Projektowana oś jezdni
	Projektowana krawężń pobocza

BOI BIS

Biuro Obsługi Inwestycji BIS
mgr inż. Marek Koziół
ul.Chopina 29 63-600 Kępno
tel. +48 602 320 549

INWESTOR:		Gmina Baranów ul. Rynek 21 63-604 Baranów	
PROJEKT Lądowisko		Przebudowa drogi gminnej. Droga gminna: Grepanin - Słupia dz. nr 590, 1224 i 1229.	
NAMIA RISŁUNKU	Plan sytuacyjny	POPS	SKALA: 1:1000
PROJEKTOWA NAZWA	mgr inż. Marek Kozłot	POPS	INDOCS PROJEKT
OPRACOWA NAZWA	mgr inż. Marek Kozłot	POPS	NUMBER RTS
SPRAWOZDZ NAZWA		POPS	2.9.
		czerwiec 2016r.	