


Załącznik nr 3

do Uchwały Nr XL/213/2017
Rady Gminy Baranów
z dnia 05.04.2017 roku

granice obszaru objętego
projektem zmiany planu

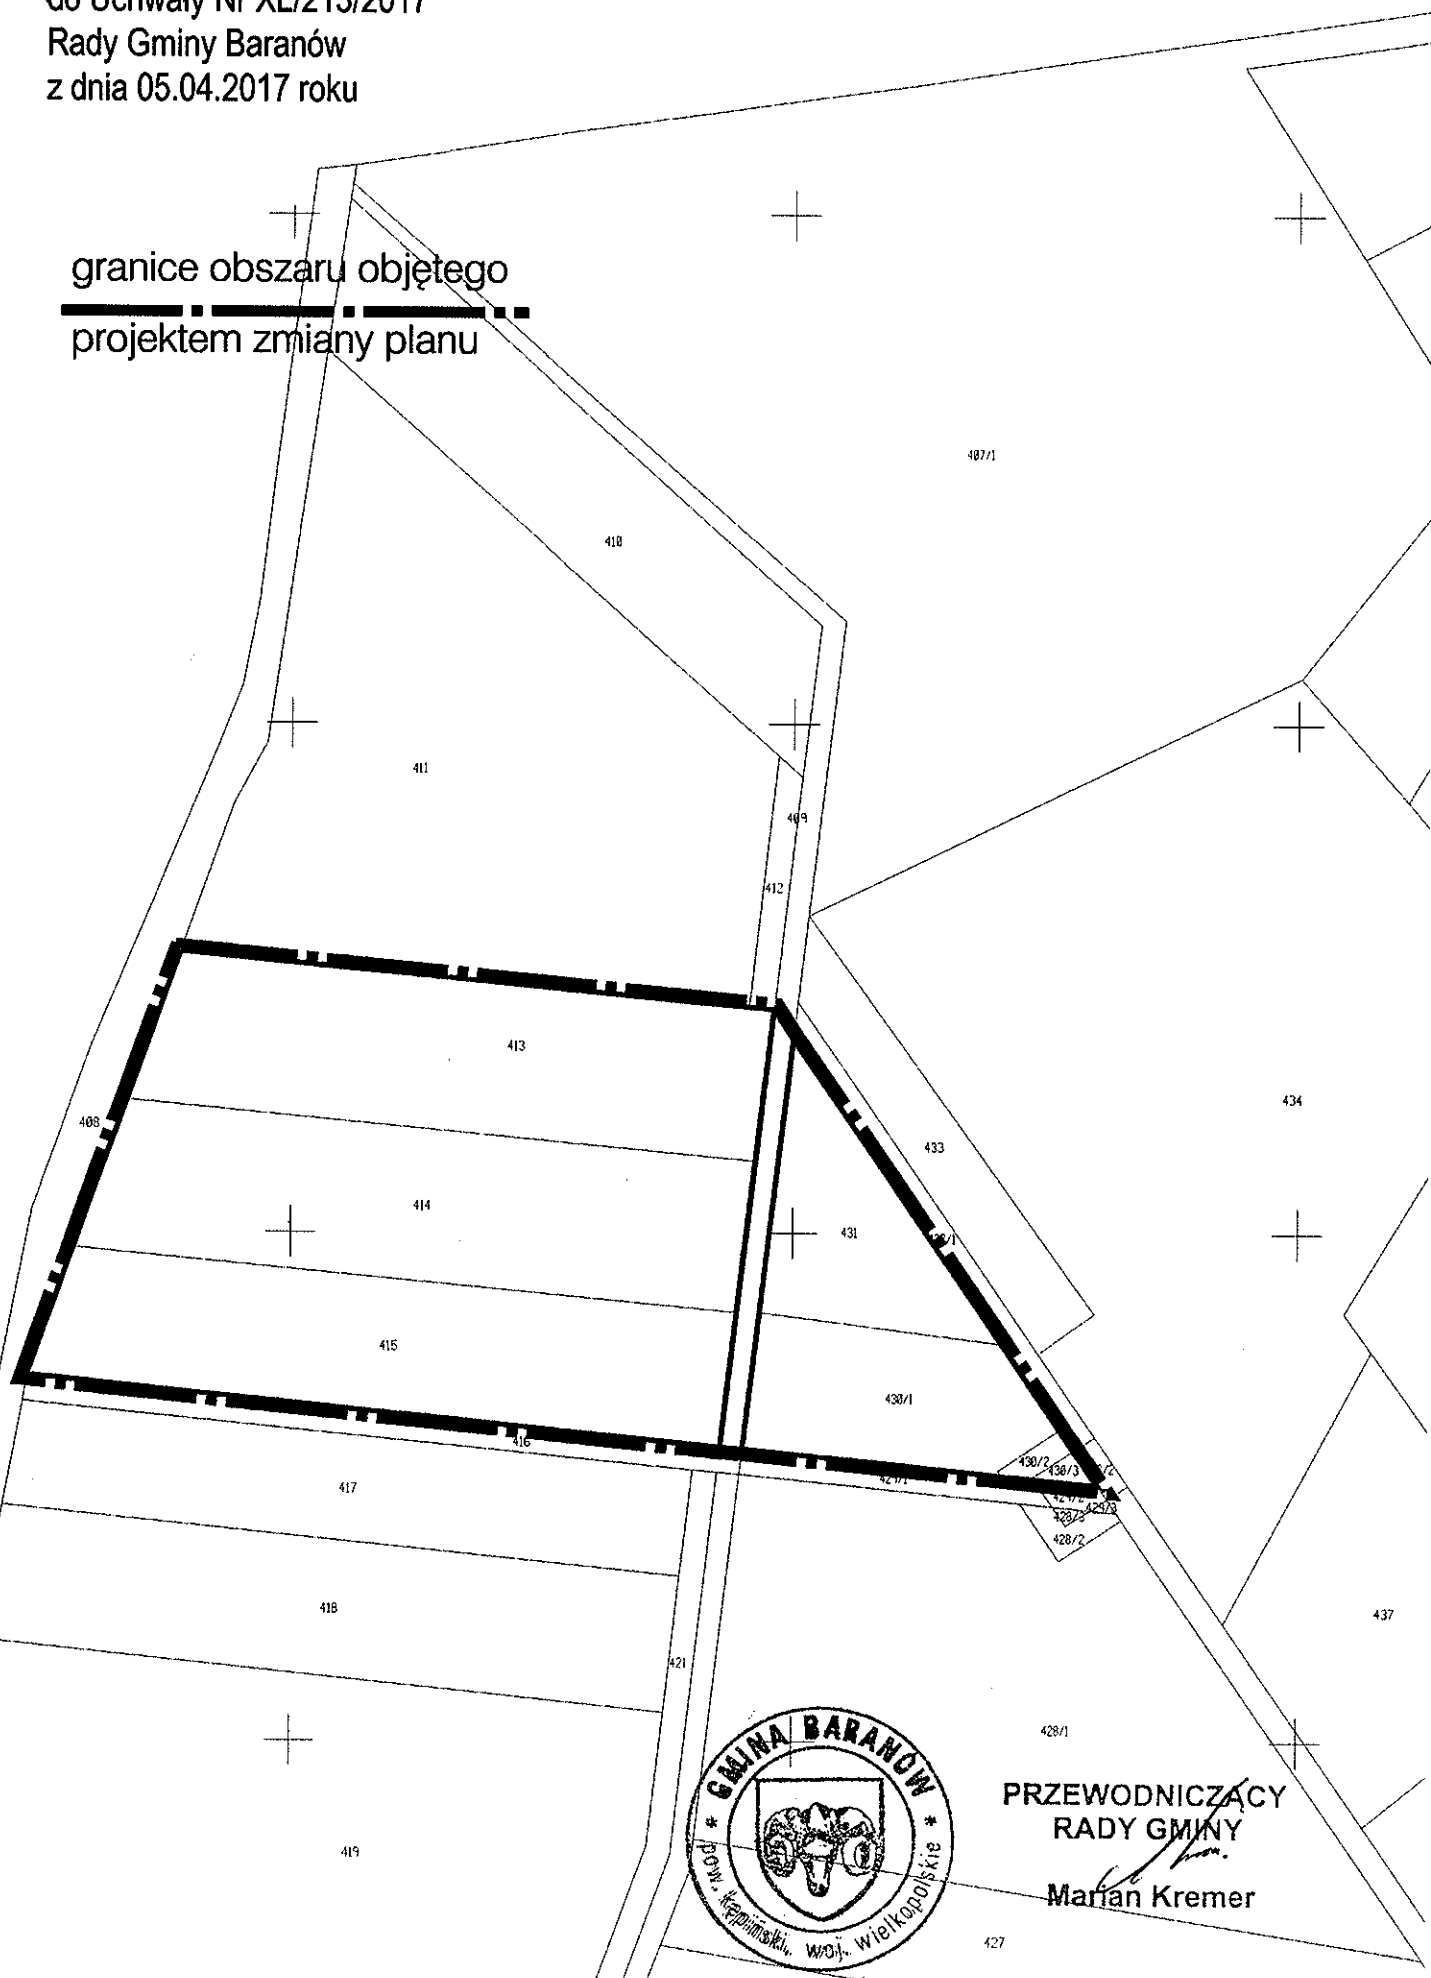

PRZEWODNICZĄCY
RADY GMINY
Marian Kremer