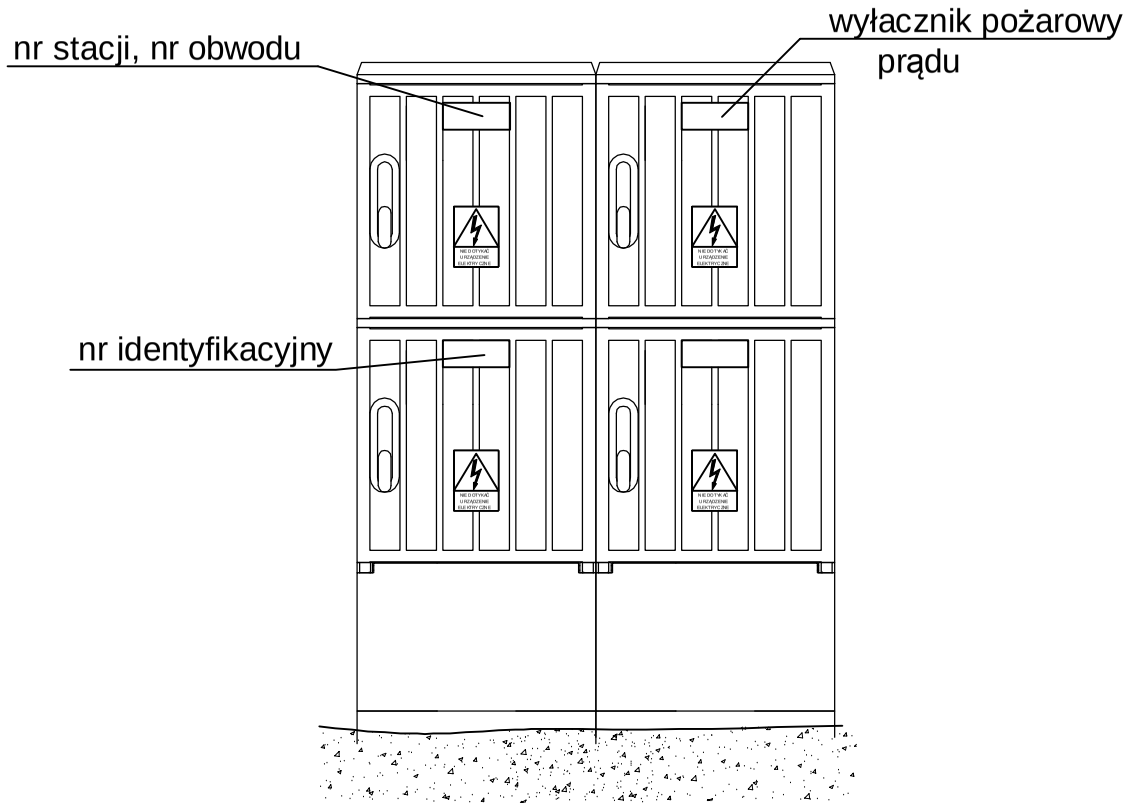

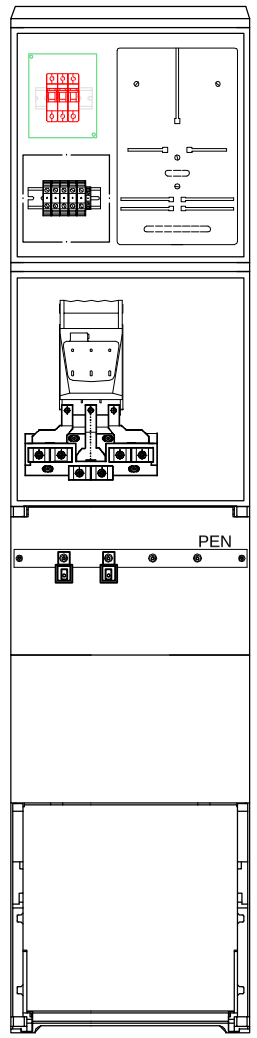

Typy obudowy:

- OSZ 40x40+40x40+FP
- SSTN 40x42+STN 40x42+FTN40

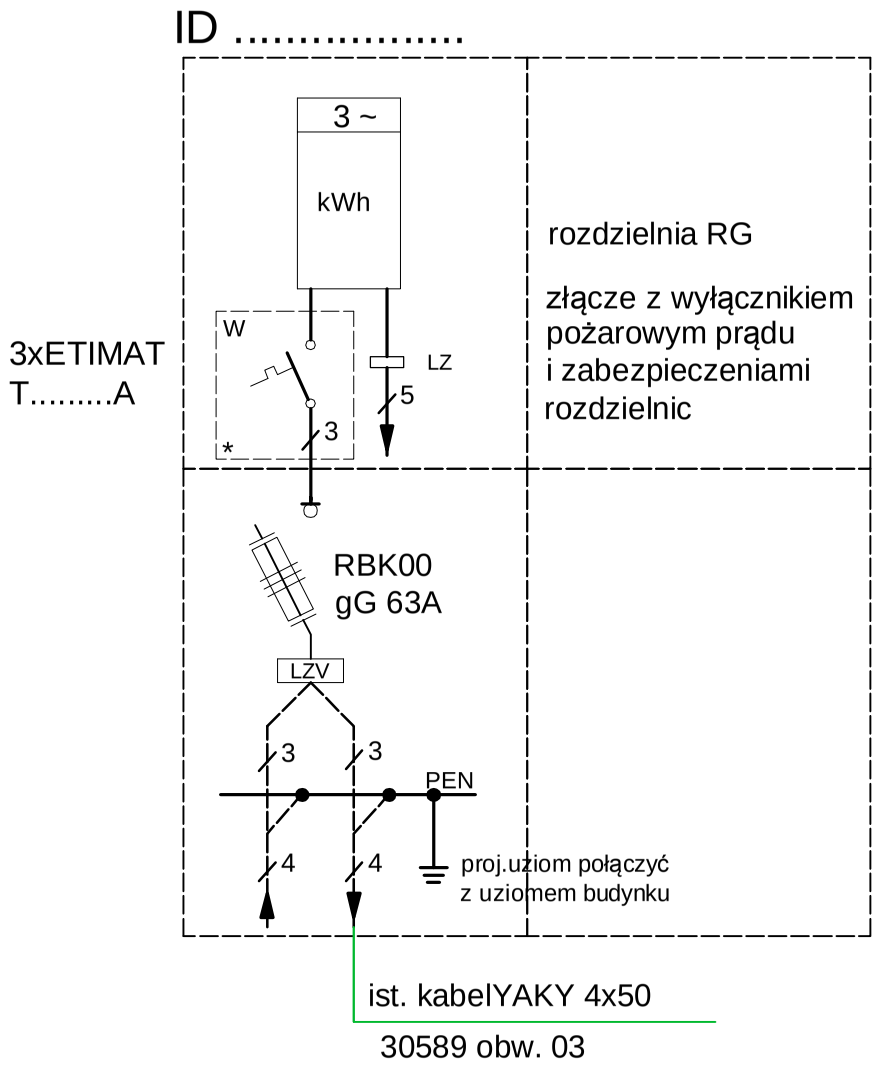

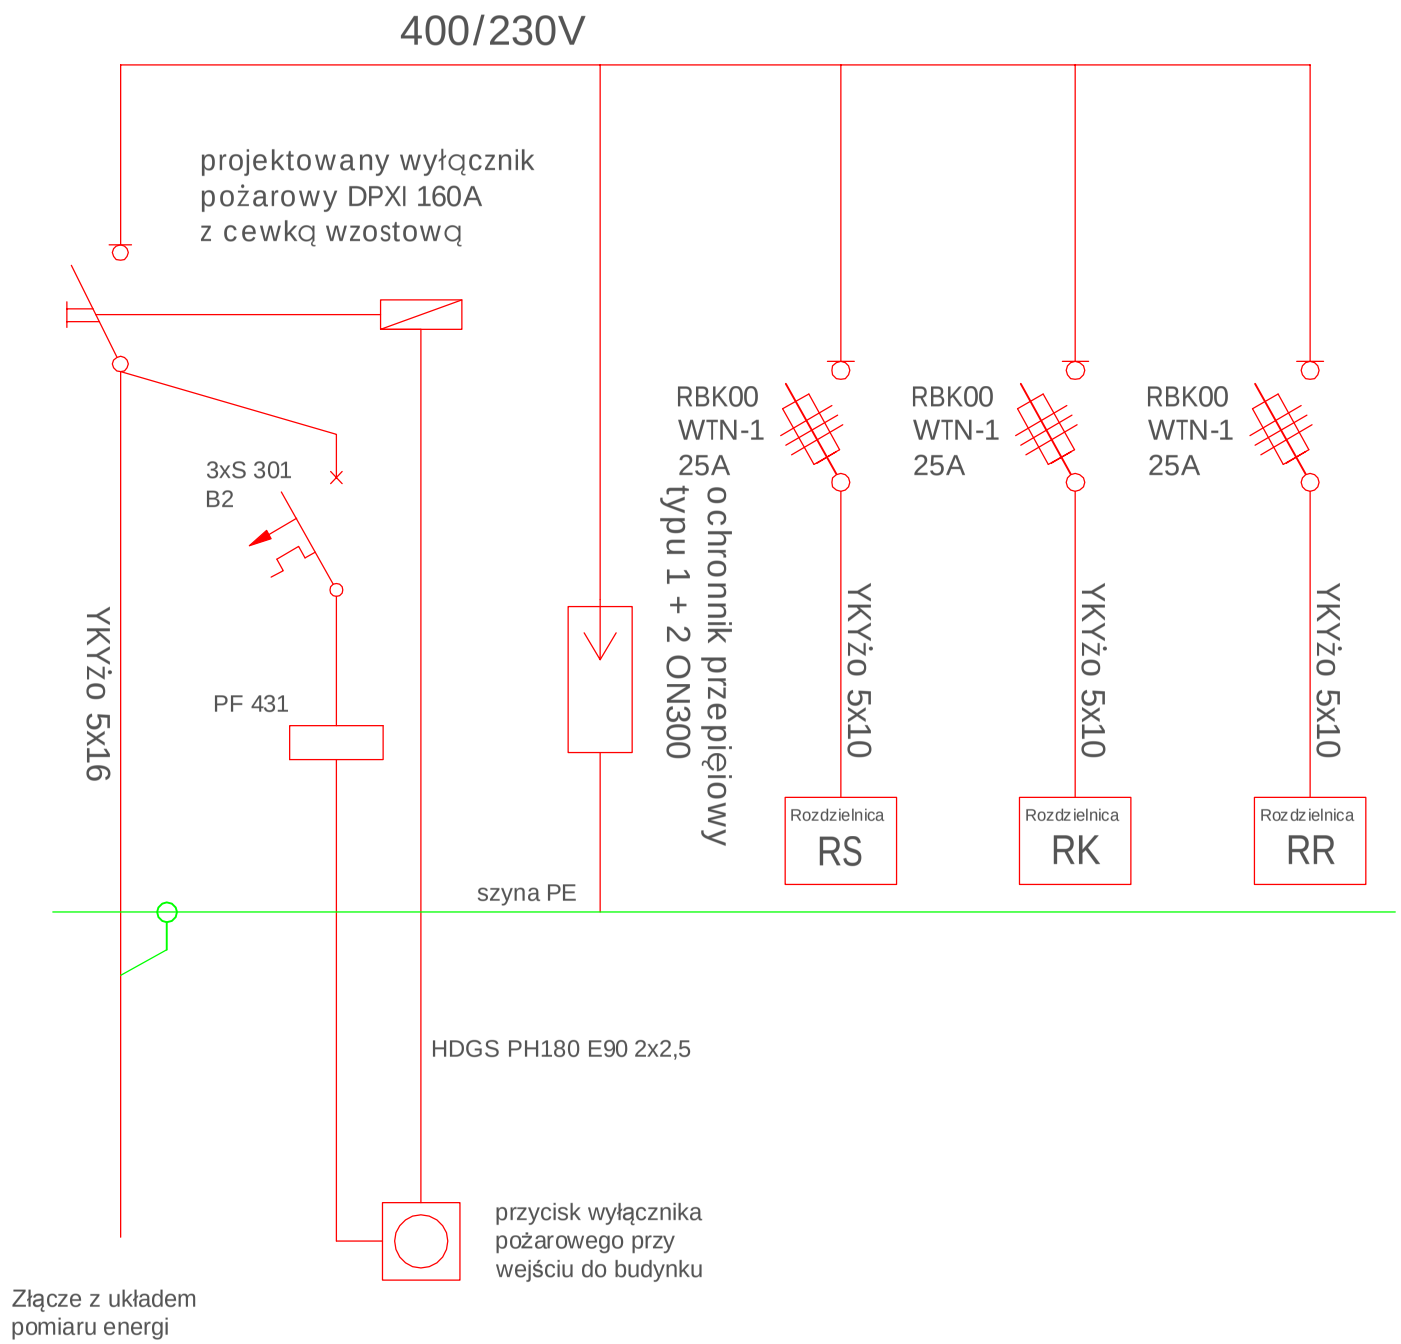

INWESTOR:	GMINA BARANÓW UL.RYNEK 21, 63-604 BARANÓW	TEMAT:	PROJEKT BUDOWLANY ROZBUDOWY DOMU LUDOWEGO	
OBIEKT: ADRES:	MIEJSCOWOŚĆ: JOANKA NR. DZ 70/1 JEDNOSTKA EWIDENCYJNA: IDENT.300801_2 NAZWA: BARANÓW OBRĘB EWIDENCYJNY: IDENTYFIKATOR:0006 NAZWA: MROCZEŃ	BRANŻA: STADIUM:	ELEKTRYCZNA PROJEKT BUDOWLANO-WYKONAWCZY	JEDNOSTKA PROJEKTOWA:
ELEKTRYKA	GŁÓWNY PROJEKTANT	INŻ. HENRYK RACHEL UAN 7342-116/91		
	PROJEKTANT SPRAWDZAJĄCY	INŻ. CZESŁAW WRÓBLEWSKI NR UPR. 121/77		
	OPRACOWAŁ	MATEUSZ FIOŁKA		
TYTUŁ:	SCHEMAT IDEOWY ZASILANIA ROZDZIELNIA RG	SKALA: 1:100	DATA: 21.06.2017r.	NUMER RYSUNK 9