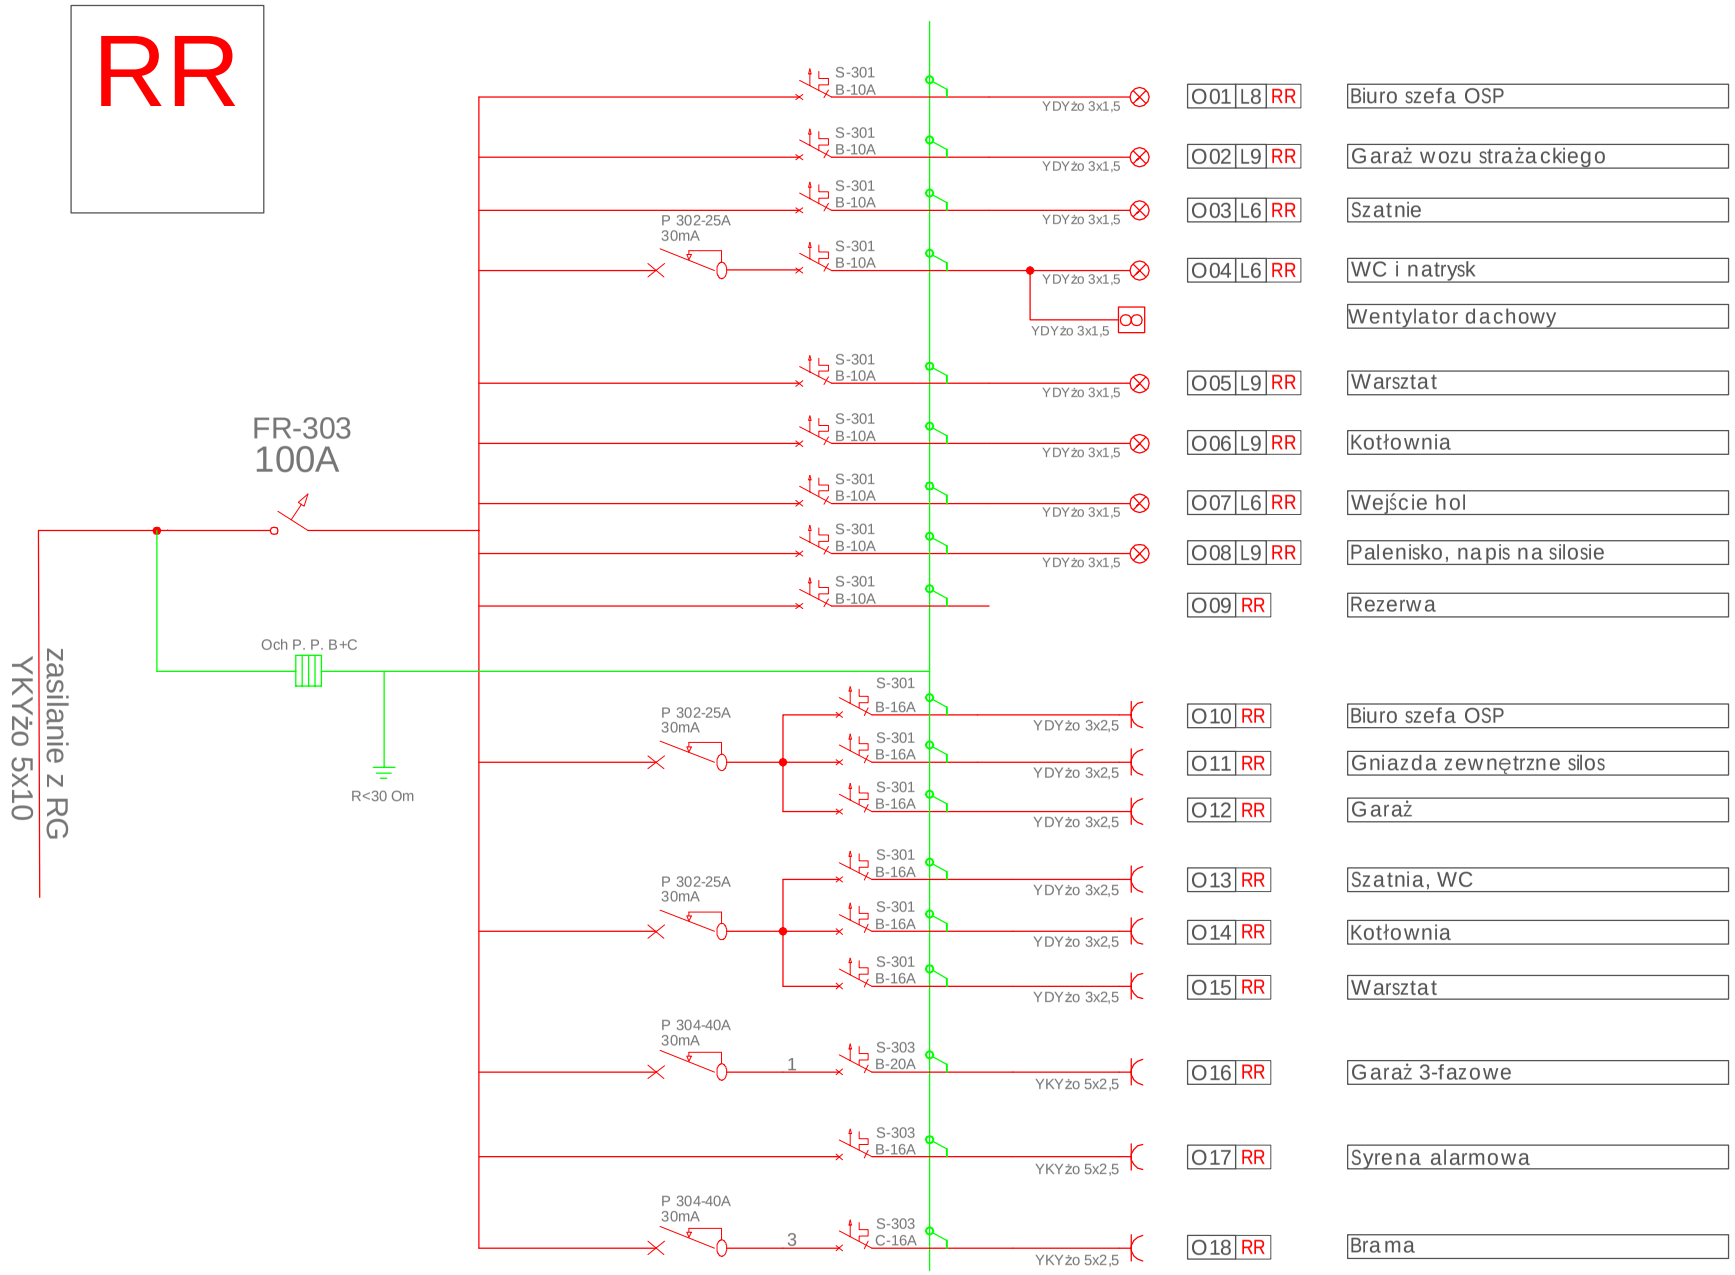

INWESTOR:	GMINA BARANÓW UL.RYNEK 21, 63-604 BARANÓW	TEMAT:	PROJEKT BUDOWLANY ROZBUDOWY DOMU LUDOWEGO	
OBIEKT: ADRES:	MIEJSCOWOŚĆ: JOANKA NR. DZ 70/1 JEDNOSTKA EWIDENCYJNA: IDENT 300801_2 NAZWA: BARANÓW OBRĘB EWIDENCYJNY: IDENTYFIKATOR 000801 NAZWA: MROCZEŃ	BRANŻA: STADIUM:	ELEKTRYCZNA PROJEKT BUDOWLANO-WYKONAWCZY	JEDNOSTKA PROJEKTOWA:
ELEKTRYKA	GŁÓWNY PROJEKTANT	INŻ. HENRYK RACHEL UAN 7342-116/91		
	PROJEKTANT SPRAWDZAJĄCY	INŻ. CZESŁAW WRÓBLEWSKI NR UPR. 121/77		NUMER RYSUNKU
	OPRACOWAŁ	MATEUSZ FIOŁKA		5
TYTUŁ:	SCHEMAT IDEOWY ZASILANIA ROZDZIELNIA RR	SKALA: 1:100	DATA: 21.06.2017r.	

© C:\Users\mateusz\Desktop\Bez tytułu.jpg
© C:\Users\mateusz\Desktop\Bez tytułu-kopia-kopia.jpg