


RS

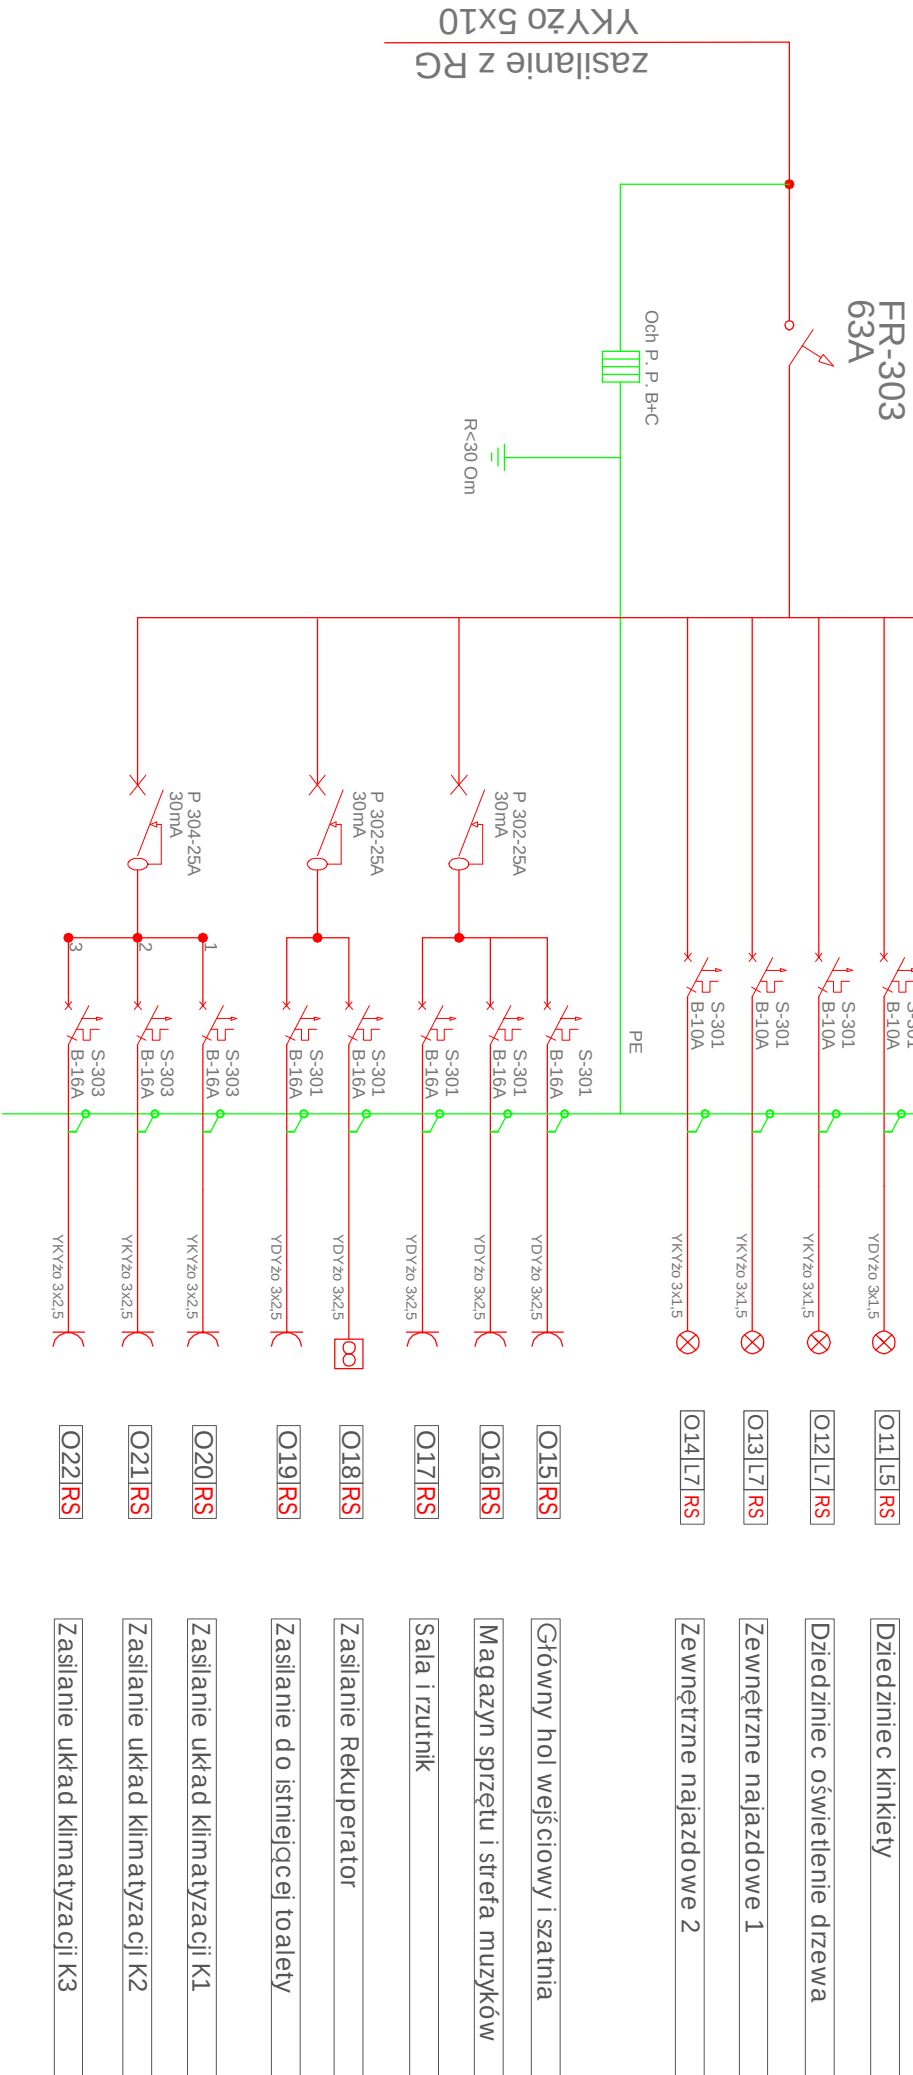

INWESTOR:		G M I N A B A R A N O W		TEMAT:		PROJEKT BUDOWLANY ROZBUDOWY D O M U L U D O W E G O	
		UL RYNEK 21. 63-604 BARANOW					
OBIEKT:		MIEJSCOWOŚĆ: JANKA, NR DZ.1016		BRANŻA:		ELEKTRYCZNA	
ADRES:		JEDNOSTKA EWIDENCYJNA: IDENTYFICACJA N A Z W A B A R A N O W N A Z W A M I E J S C O W O Ś C I M I E J S C O W O Ś C I		STADIUM:		PROJEKT BUDOWLANO- W Y K O N A W C Z Y	
E L E K T R Y C Z N E		G Ł O W N Y PROJEKTANT		INŻ. HENRYK RACHEL UAN 7342-116/91			
		PROJEKTANT SPRAWDZĄCY		INŻ. CZESŁAW WRÓBLEWSKI NR UPR. 121/77			
		OPRACOWAŁ		MATEUSZ FIOŁKA			
TYTUŁ:		SCHEMAT IDEOWY ZASILANIA ROZDZIELNIA RS				SKALA: 1:100	
						DATA: 21.06.2017r.	
						NUMER RYSUNKU: 3	