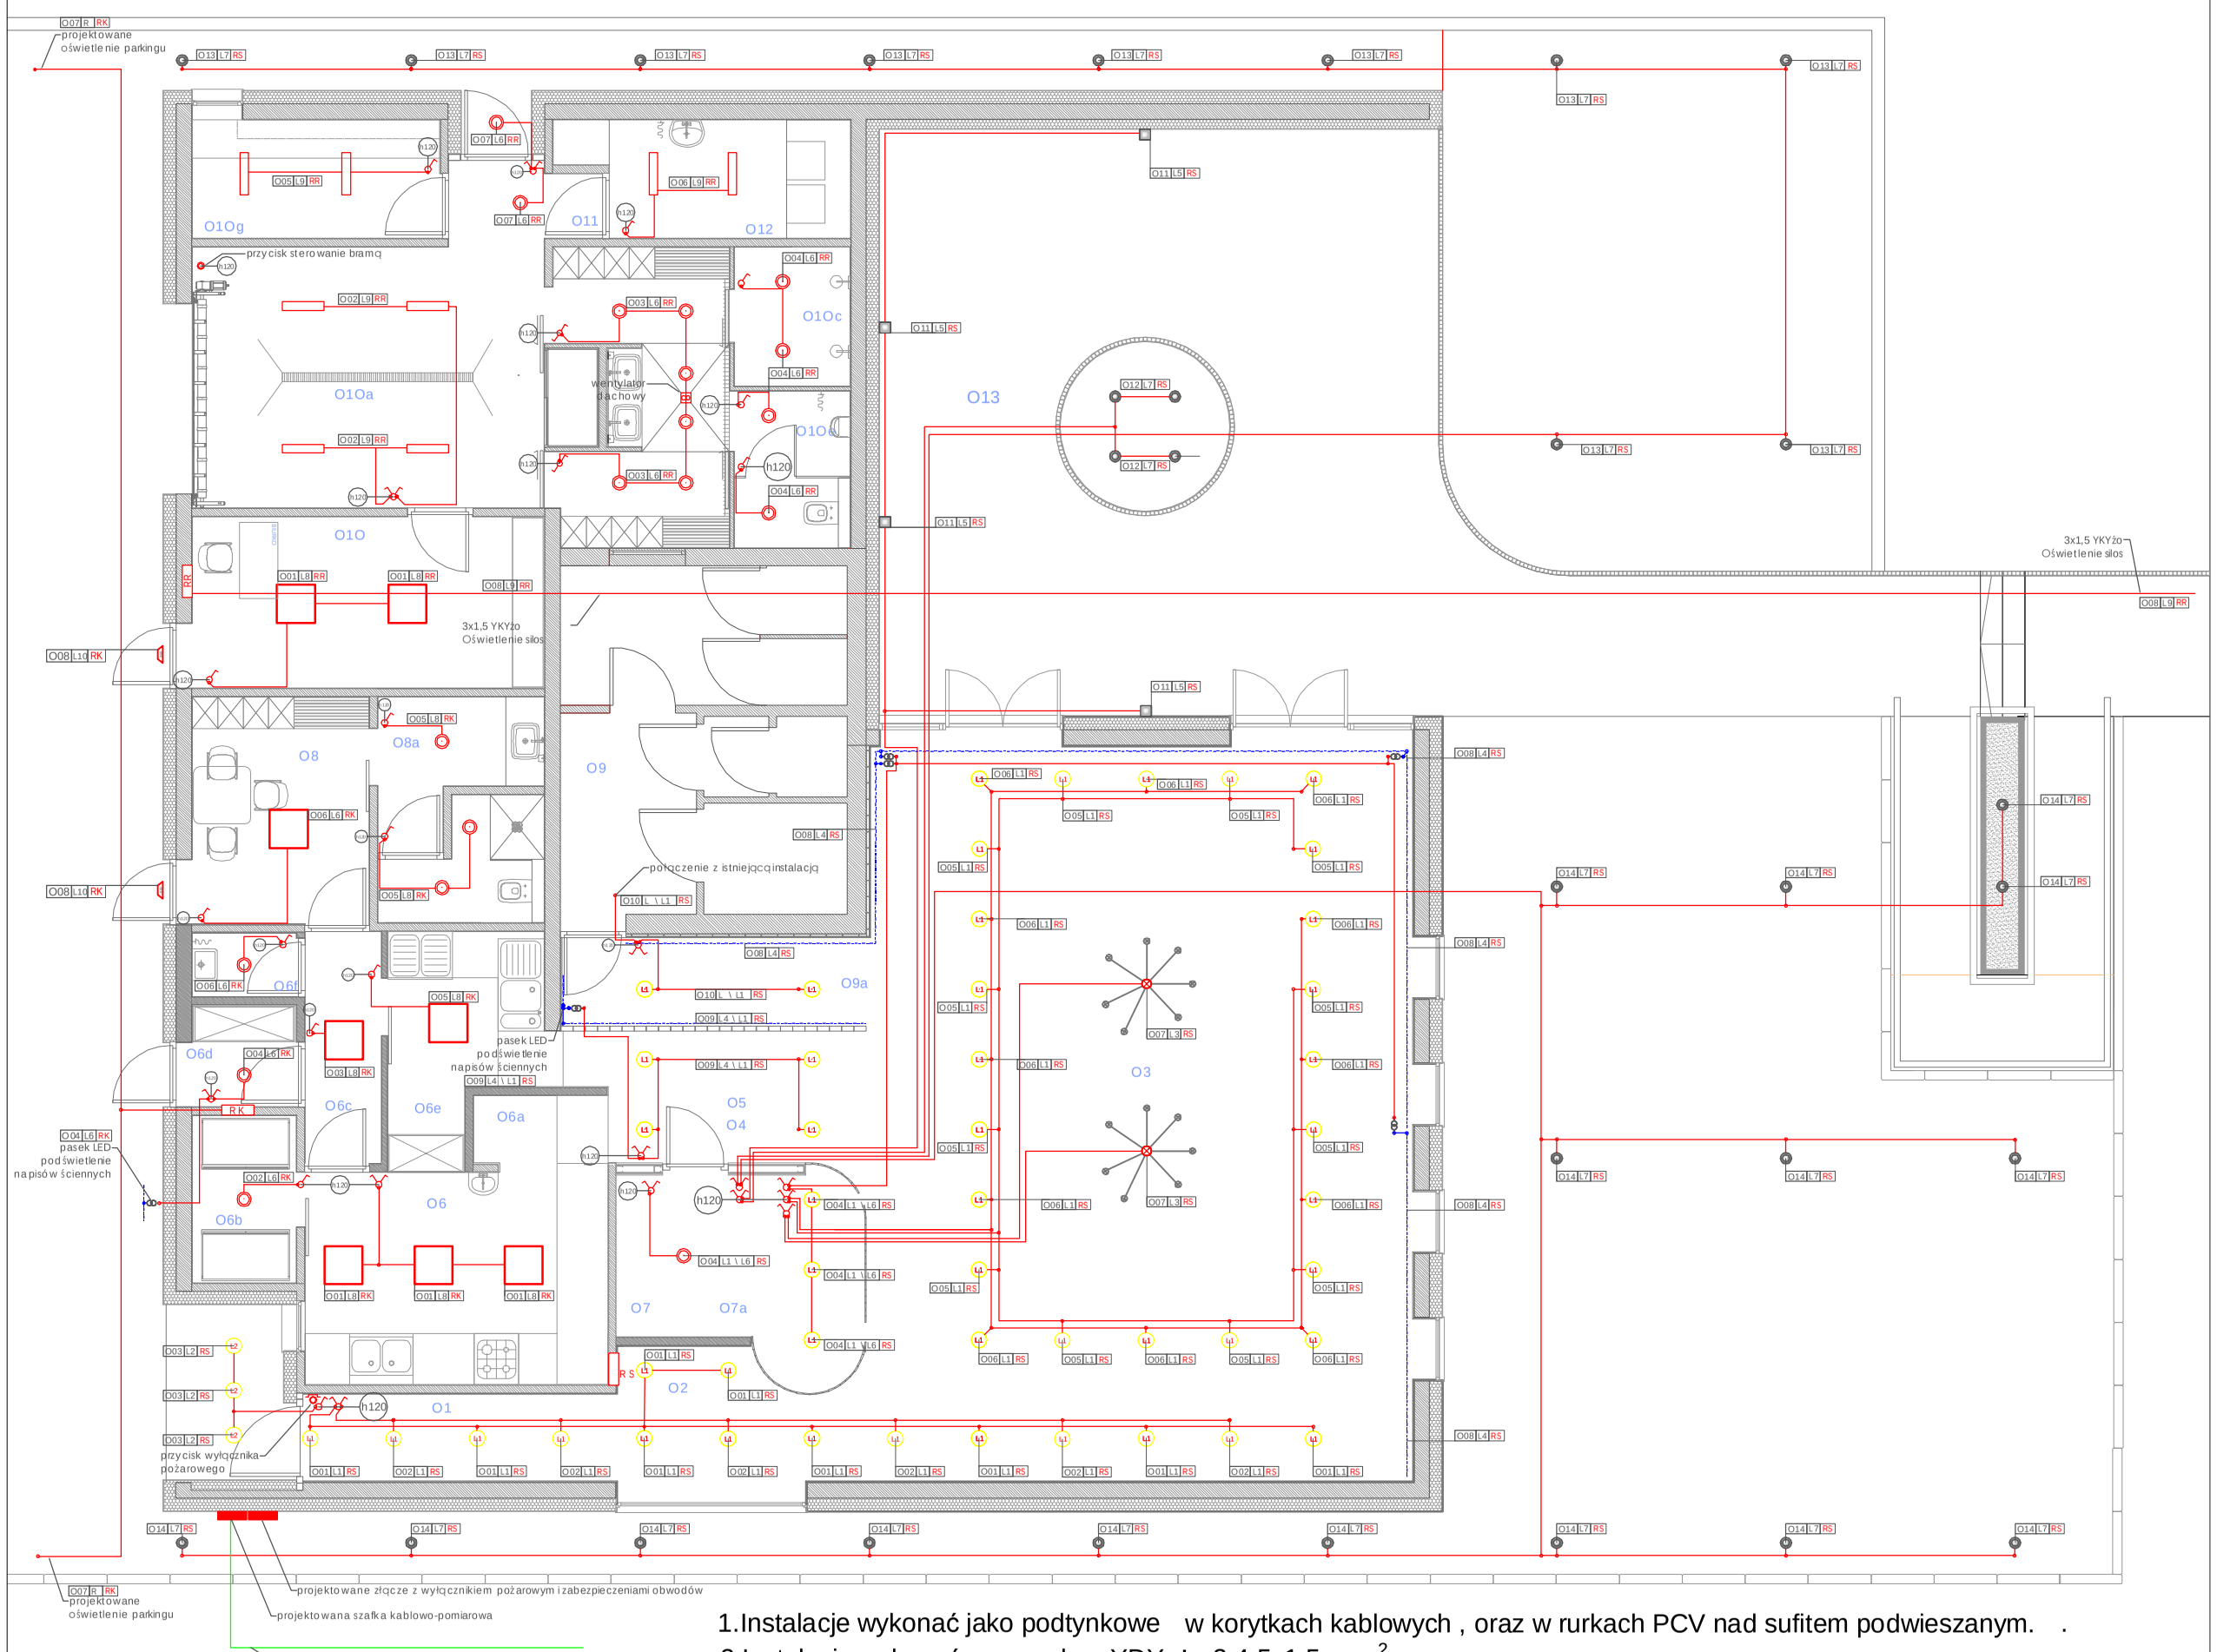

Gniazdo pojedyńcze z uziemieniem	
Gniazdo 3-fazowe	
2 Gniazda pojedyńcze z uziemieniem podwójna ramka	
3 Gniazda pojedyńcze z uziemieniem potrójna ramka	
Gniazdo pojedyńcze bez uziemienia	
Przycisk łączeniowy	
Zasilanie trójfazowe - indukcja	
Lampa - symbol ogólny	
Świetlówka - symbol ogólny	
Łącznik schodowy	
Łącznik pojedyńczy	
Łącznik jednobiegunowy wielopozycyjny	
Przycisk pjezo, podtynkowy 12 1R czerwony OP1-W02-B\11	
Główna szyna wyrównawcza	
Główna rozdzielnica zasilania	RG

Rozdzielnica zasilania - Sala	RS
Rozdzielnica zasilania - Kuchnia	RK
Rozdzielnica zasilania - Remiza	RR

Przewód linka OMY 2 x 0,75	
Zasilacz elektroniczny LED 12V	
wysokość umieszczenia osprzętu	h120

O1 główny hol wejściowy-komunikacja	11,60m²
O2 szatnia główna	1,76Om²
O3 sala balowa	1O4,32m²
O4 wydawanie posiłków -droga czysta	3,7Om²
O5 zwrot naczyń- droga brudna	3,38Om²
O6 kuchnia	16,Om²
O6a wyjście z kuchni	2,2Om²
O6b pomieszczenie na szafy chłodnicze	4,28Om²
O6c korytarz wewnętrzny	4,32Om²
O6d holzapleczа kuchennego	2,6Om²
O6e zmywalnia naczyń	7,57Om²
O6f pomieszczenie porządkowe	1,67Om²
O7 magazyn sprzętu sali balowej	5,4Om²
O7a strefa muzyków	5,46Om²
O8 pomieszczenie socjalne pracowników kuchni	1O,Om²
O8a węzeł sanitarny pracowników kuchni	8,73Om²
O9 istniejące toalety-obsługa sali	23,7Om²
O9a komunikacja do toalet	5,28Om²
O1O biuro szefa osp	15,Om²
O1Oa garaż wozu strażackiego	22,8Om²
O1Ob szatnia brudna	4,38Om²
O1Oc natryski	3,77Om²
O1Od przedsionek z umywalką	4,14Om²
O1Oe wc	4,14Om²
O1Of szatnia czysta	4,17Om²
O1Og warsztat naprawy sprzętu	7,35Om²
O11 hol-komunikacja remiza-kotłownia	1,55Om²
O12 kotłownia- kocioł na eko-groszek	8,6Om²
suma powierzchni	297,87m²
O13 dziedziniec sali balowej	77,OOm²
powierzchnia zabudowy	444,82m²
kubatura budynku	2447,2m³

L1	LAMPA SUFITOWA WPUSZCZANA ZUMA LINE CHUCK DL ROUND BK/GO Z ALUMINIUM KOLOR CZARNY ZE ZŁOTYM PIERŚCIENIEM GU10 OKRĄGŁA	L1
L2	downlight lampa zewnętrzna kos 7177 astro sufitowa oprawa metalowa spot tuba ip65 outdoor biała	L2
L3	Lampa SPIDER BLACK VII	
L4	Taśma LED 24 W IP 65 ecolight	
L5	MONFERO 95101 Eglo elewacyjna LED 7W KOLOR BIAŁY	
L6	Plafoniera hermetyczna Marc DL-60	
L7	Zewnętrzna LAMPA najazdowa RIGA 3 86189 Eglo ogrodowa OPRAWA stupek IP67 outdoor biały	
L8	GTV OPRAWA RASTROWA SUFITOWA VIGO E-414W 4x14W P/T EVG	
L9	Oprawa HERMETYCZNA 2x18W TCW060 Philips	

1.Instalacje wykonać jako podtynkowe w korytkach kablowych , oraz w rurkach PCV nad sufitem podwieszanym. .
2.Instalacje wykonać przewodem YDYpżo 3,4,5x1,5mm ^{2}.
3.Na zewnątrz budynku, w kotłowni osprzęt o IP min. 44 , w pozostałych pomieszczeniach melaminowy podtynkowy.
4.Do każdej oprawy doprowadzić przewód ochronny.
5.Przewody prowadzić zgodnie z normą NSEP - 002.
6.W łazience instalacje wykonać zgodnie z PN HD 60364-7-701:2010 r.

INWESTOR:	GMINA BARANÓW ul.RYNEK 21, 63-604 BARANÓW	TEMAT:	PROJEKT BUDOWLANY ROZBUDOWY DOMU LUDOWEGO
OBIEKT: ADRES:	MIEJSCOWOŚĆ: JOANKA NR DZIAŁ: 821/2 OBRĘB: BARANÓW, JAN, GRN1, BOGORY, 2 DOMU LUDOWEGO W BARANOWIE	BRANŻA: / STADIUM:	ELEKTRYCZNA / PROJEKT BUDOWLANY WYKONAWCZY
ELEKTRYKA	GŁÓWNY PROJEKTANT:	INŻ. HENRYK RACHEL UAN 7342-116/91	
	PROJEKTANT UPRAWOZAJĄCY:	INŻ. CZESŁAW WRÓBLEWSKI NR UPR. 121/77	NUMER RYSUNKU
	OPRACOWAŁ:	MATEUSZ FIOŁKA	1
TYTUŁ:	PLAN INSTALACJI ELEKTRYCZNEJ - OŚWIETLENIE OGÓLNE	SKALA: 1:100	DATA: 21.06.2021r.