


STUDIUM UWARUNKOWAŃ I KIERUNKÓW ZAGOSPODAROWANIA PRZESTRZENNEGO GMINY BARANÓW

UWARUNKOWANIA ZAGOSPODAROWANIA PRZESTRZENNEGO

SKALA OPRACOWANIA 1:10 000

SKALA 1:10 000
METRY

Załącznik nr 2
do uchwały Nr2018
Rady Gminy Baranów
z dnia2018 r.

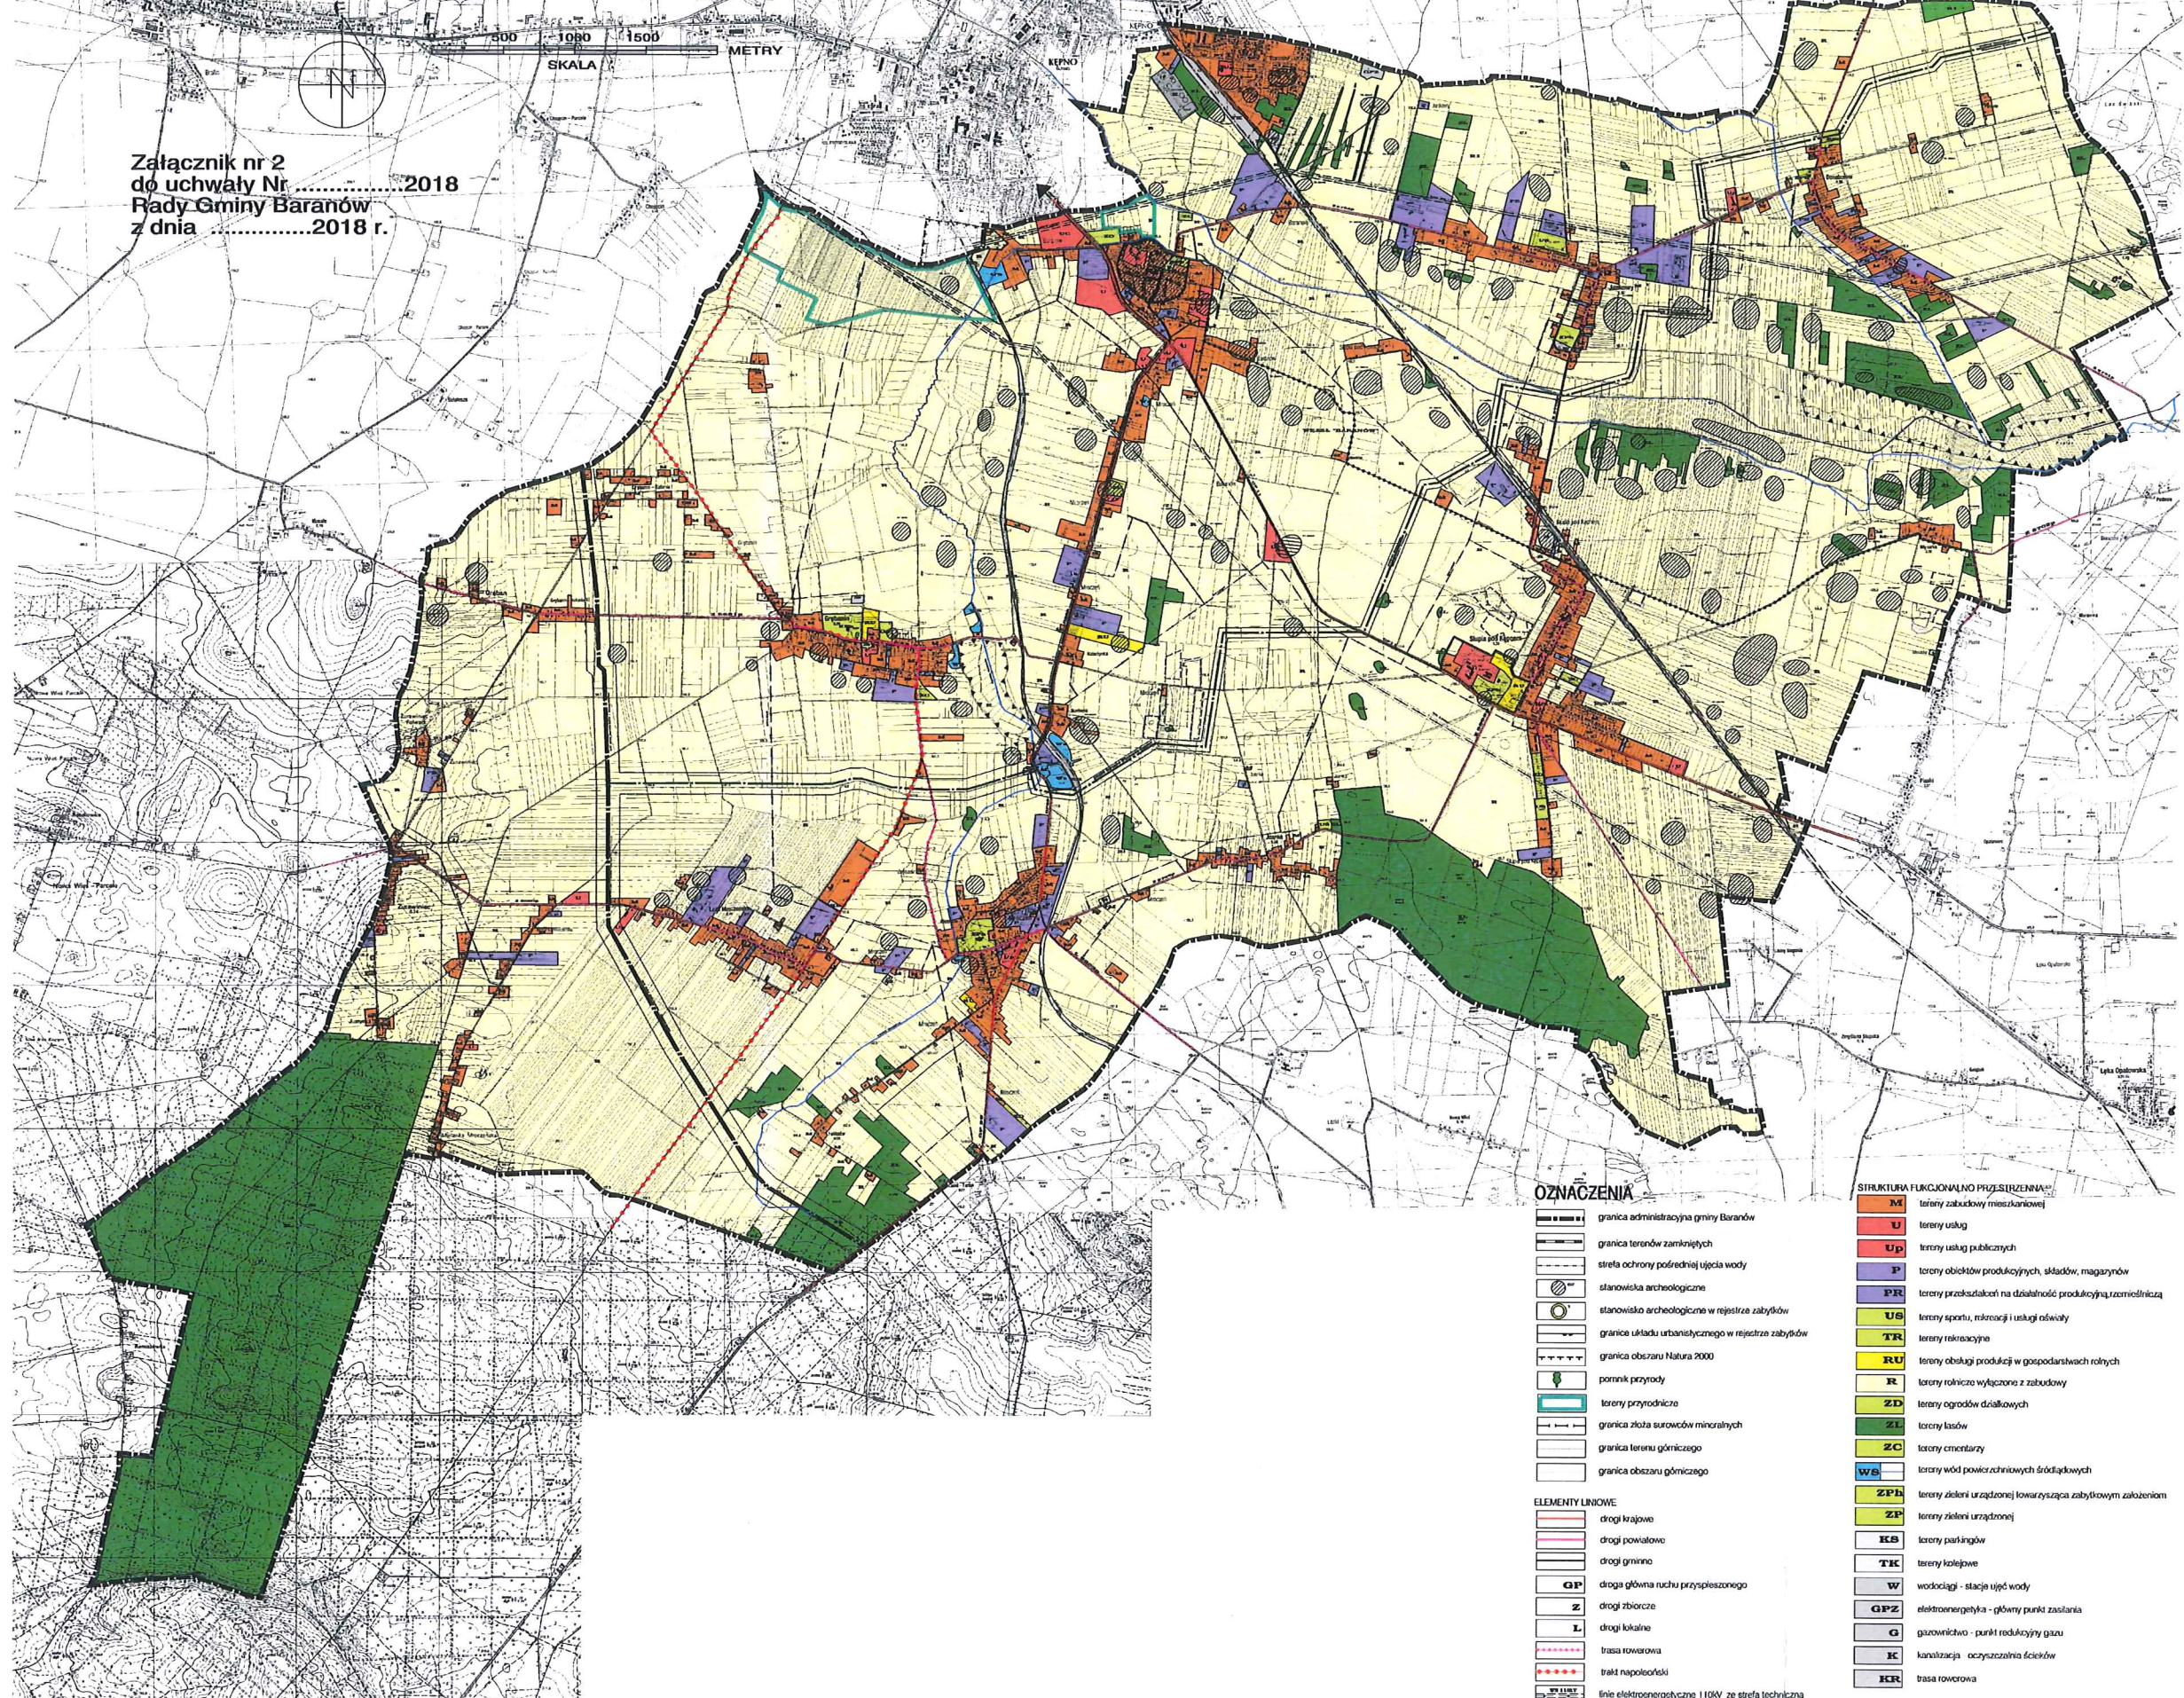

OZNACZENIA

- granicz administracyjna gminy Baranów
- granicz terenów zamkniętych
- strefa ochrony pośredniej ujęcia wody
- stanowiska archeologiczne
- stanowiska archeologiczne w rejestrze zabytków
- granicz układu urbanistycznego w rejestrze zabytków
- granicz obszaru Natura 2000
- pomnik przyrody
- tereny przyrodnicze
- granicz złota surowców mineralnych
- granicz terenu górniczego
- granicz obszaru górniczego

ELEMENTY LINIOWE

- drogi krajowe
- drogi powiatowe
- drogi gminne
- GP - droga główna ruchu przyspieszonego
- Z - drogi zbiorcze
- L - drogi lokalne
- trasa rowerowa
- trakt napoleoński
- linia elektroenergetyczna 110kV ze strefą techniczną
- linia elektroenergetyczna 15kV, 20kV
- gazociąg ze strefą kontrolowaną

STRUKTURA FUNKCJONALNO PRZESTRZENNA

- M - tereny zabudowy mieszkaniowej
- U - tereny usług
- UP - tereny usług publicznych
- P - tereny obiektów produkcyjnych, składów, magazynów
- PR - tereny przekształceń na działalność produkcyjną, rzemieślniczą
- US - tereny sportu, rekreacji i usługi oświaty
- TR - tereny rekreacyjne
- RU - tereny obsługi produkcji w gospodarstwach rolnych
- R - tereny rolnicze wyłączone z zabudowy
- ZD - tereny ogrodnictwa drzewiastego
- ZL - tereny lasów
- ZC - tereny cmentarzy
- WS - tereny wód powierzchniowych śródlądowych
- ZPh - tereny zielonej infrastruktury zabytkowym założeniom
- ZP - tereny zieleni urządzonej
- KS - tereny parkingów
- TK - tereny kolejowe
- W - wodociągi - stacje ujęć wody
- GPZ - elektroenergetyka - główny punkt zasilania
- G - gazownictwo - punkt redukcji gazu
- K - kanalizacja - oczyszczalnia ścieków
- KR - trasa rowerowa