


STUDIUM UWARUNKOWAŃ I KIERUNKÓW ZAGOSPODAROWANIA PRZESTRZENNEGO GMINY BARANÓW

KIERUNKI ZAGOSPODAROWANIA PRZESTRZENNEGO

SKALA OPRACOWANIA 1:10 000

Załącznik nr 3
do uchwały Nr 2018
Rady Gminy Baranów
z dnia 2018 r.

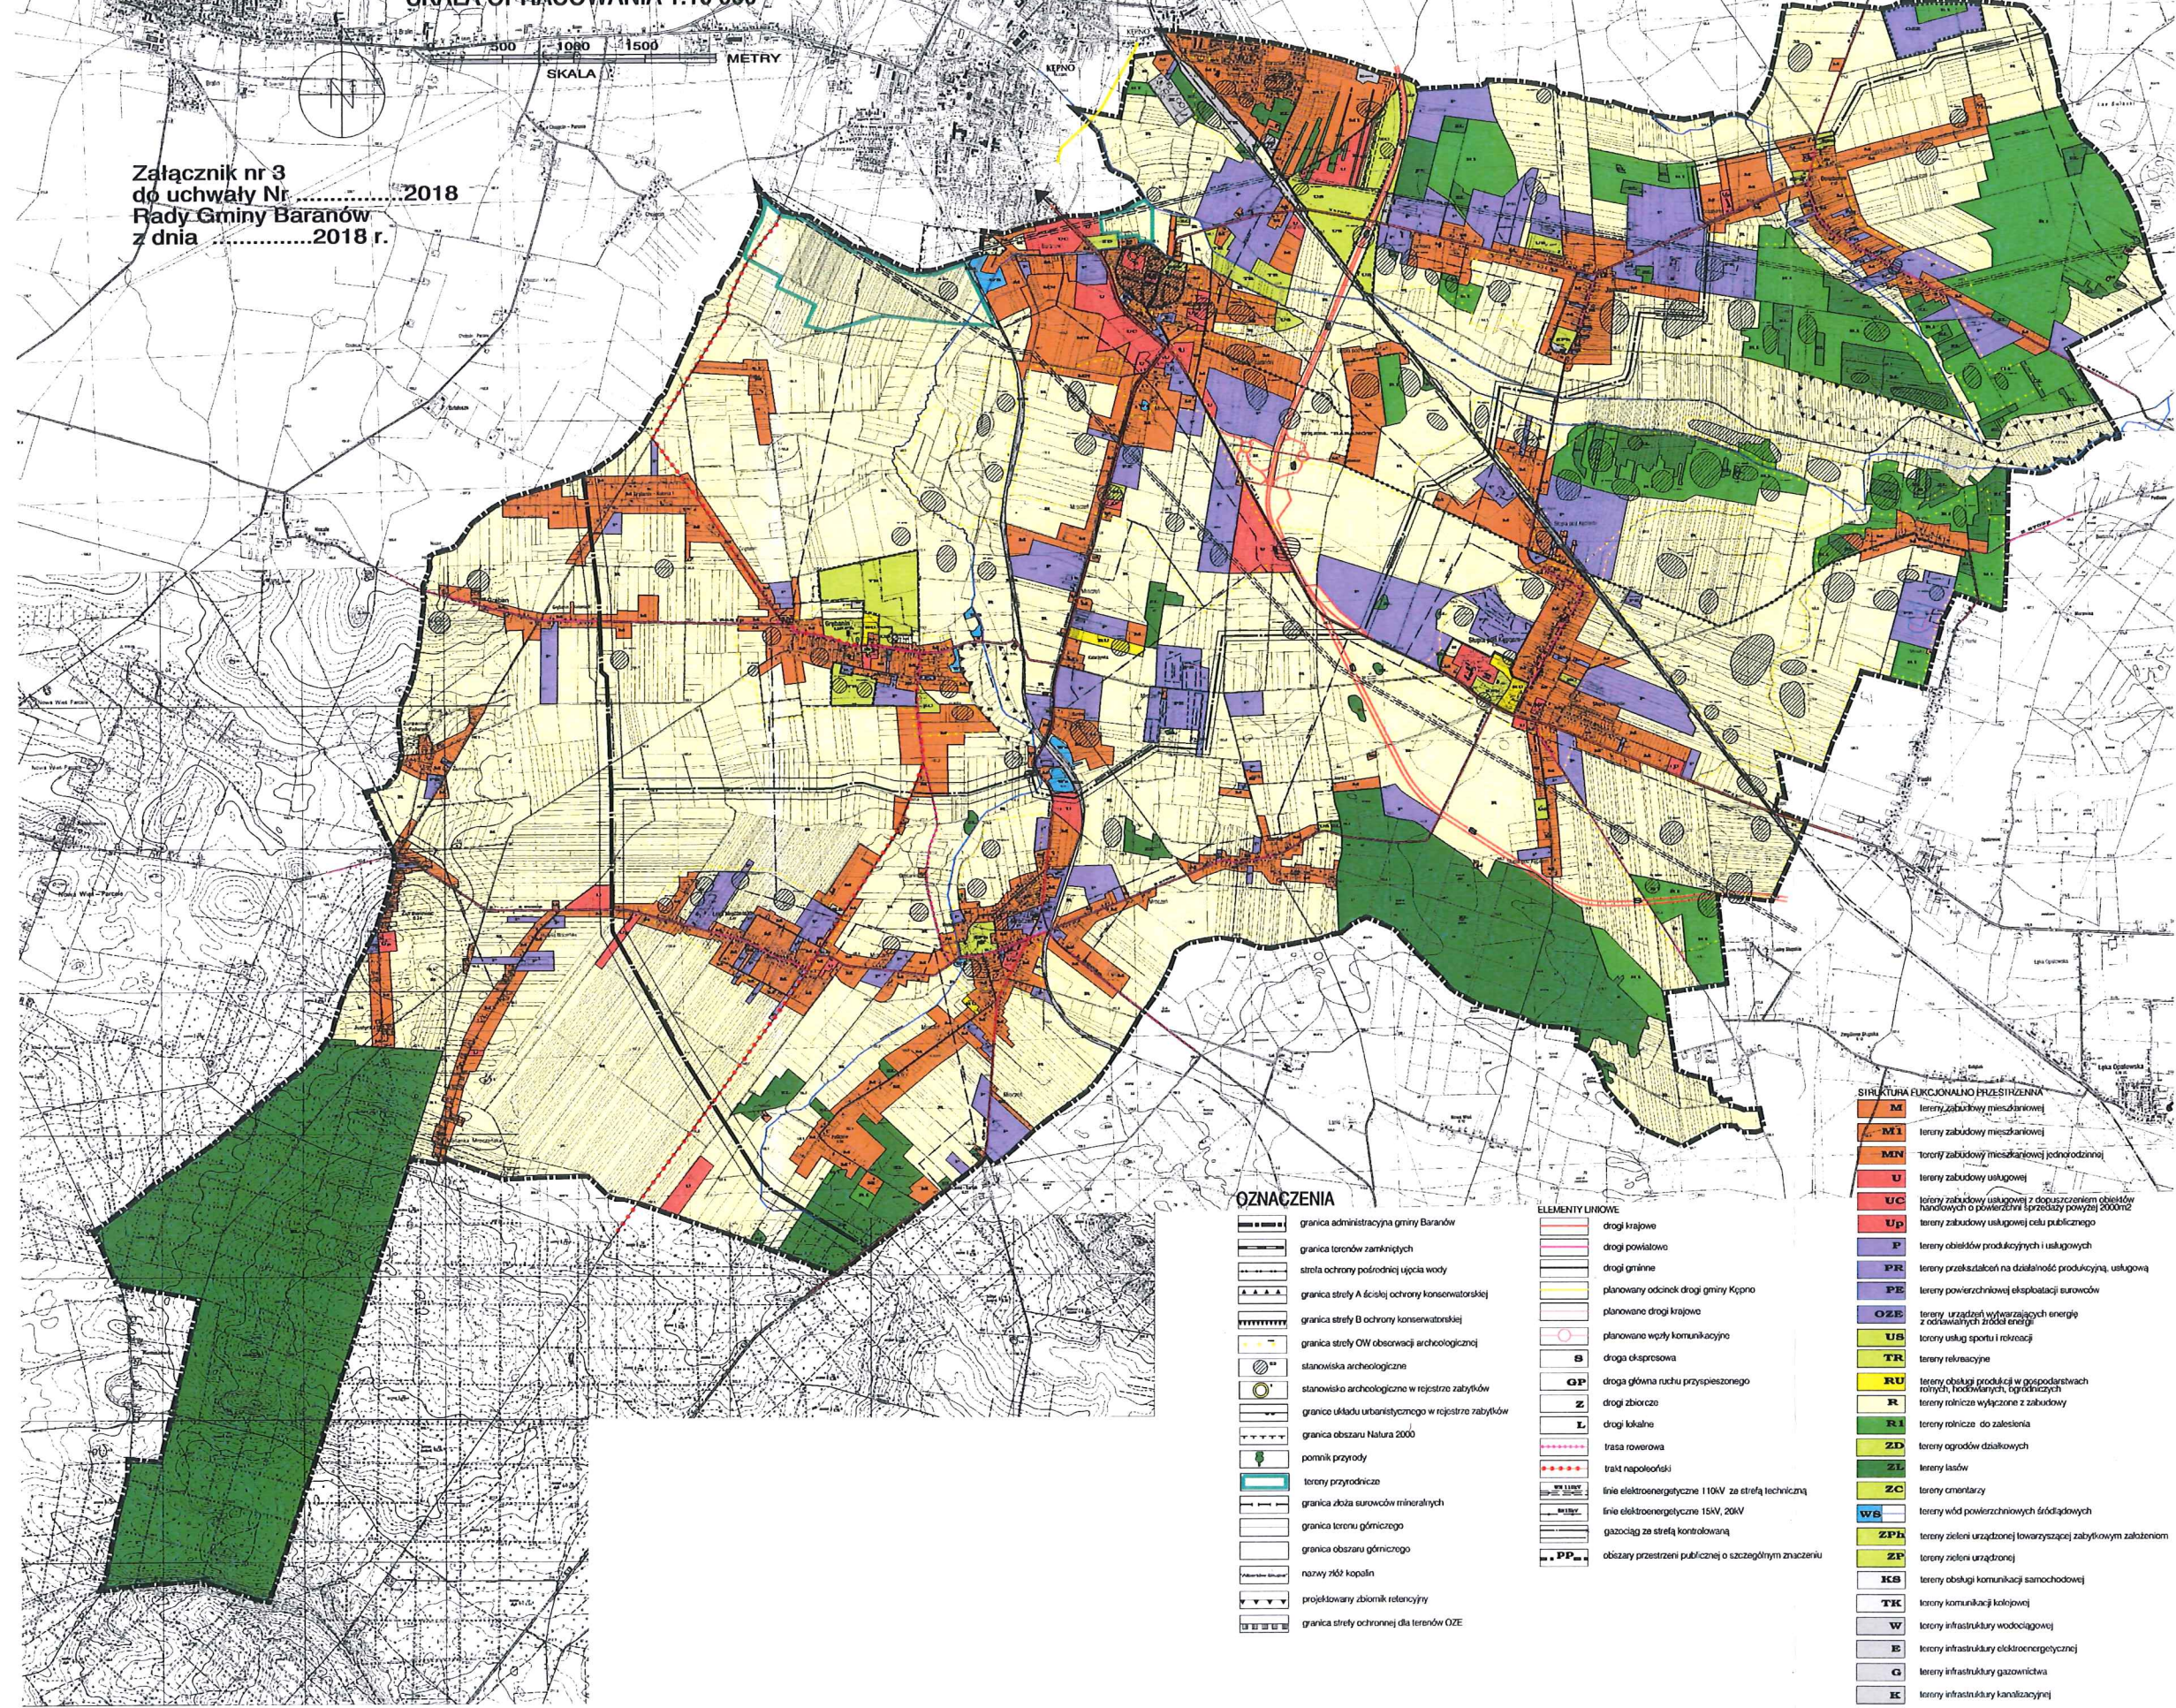

OZNACZENIA

- granica administracyjna gminy Baranów
- granica terenów zamkniętych
- strefa ochrony podrodziny ujęcia wody
- granica strefy A ścisłej ochrony konserwatorskiej
- granica strefy B ochrony konserwatorskiej
- granica strefy OW obszarów archeologicznych
- stanowiska archeologiczne
- stanowisko archeologiczne w rejestrze zabytków
- granicę układu urbanistycznego w rejestrze zabytków
- granicę obszaru Natura 2000
- pomnik przyrody
- tereny przyrodnicze
- granicę złóż surowców mineralnych
- granicę terenu górniczego
- granicę obszaru górniczego
- nazwy złóż kopalin
- projektowany zbiornik retencyjny
- granicę strefy ochronnej dla terenów OZE

ELEMENTY LINIOWE

- drogi krajowe
- drogi powiatowe
- drogi gminne
- planowany odcinek drogi gminy Kępno
- planowane drogi krajowe
- planowane węzły komunikacyjne
- droga ekspresowa
- GP droga główna ruchu przyspieszonego
- Z drogi zbiorcze
- L drogi lokalne
- trasa rowerowa
- trakt napoleoński
- linie elektroenergetyczne 110kV ze strefą techniczną
- linie elektroenergetyczne 15kV, 20kV
- gazociąg ze strefą kontrolowaną
- obszary przestrzeni publicznej o szczególnym znaczeniu

- ### STRUKTURA FUNKCJONALNO PRZESTRZENNA
- M tereny zabudowy mieszkaniowej
 - M1 tereny zabudowy mieszkaniowej
 - MN tereny zabudowy mieszkaniowej jednorodzinnej
 - U tereny zabudowy usługowej
 - UC tereny zabudowy usługowej z dopuszczeniem obiektów handlowych o powierzchni sprzedaży powyżej 2000m²
 - Up tereny zabudowy usługowej celu publicznego
 - F tereny obiektów produkcyjnych i usługowych
 - PR tereny przekształceń na działalność produkcyjną, usługową
 - PE tereny powierzchniowej eksploatacji surowców
 - OZE tereny urządzeń wytwarzających energię z odnawialnych źródeł energii
 - US tereny usług sportu i rekreacji
 - TR tereny rekreacyjne
 - RU tereny obiektów produkcyjnych w gospodarstwach rolnych, hodowlanych, ogrodnictwa
 - R tereny rolnicze wyłączone z zabudowy
 - R1 tereny rolnicze do zalesienia
 - ZD tereny ogrodów działkowych
 - ZL tereny lasów
 - ZC tereny cmentarzy
 - WS tereny wód powierzchniowych śródlądowych
 - ZPh tereny zieleni urządzonej ławniczej zabytkowym założeniem
 - ZP tereny zieleni urządzonej
 - KB tereny obsługi komunikacji samochodowej
 - TK tereny obsługi komunikacji kolejowej
 - W tereny infrastruktury wodociągowej
 - E tereny infrastruktury elektroenergetycznej
 - G tereny infrastruktury gazowniczej
 - K tereny infrastruktury kanalizacyjnej
 - KR tereny ścieżki rowerowej