


WOJEWÓDZKI URZĄD OCHRONY
ZABYTKÓW W POZNANIU
WIELKOPOLSKI
WOJEWÓDZKI KONSERWATOR ZABYTKÓW
61 - 834 Poznań, ul. Gołębia 2
DELEGATURA W KALISZU
62 - 800 Kalisz, ul. Tuwima 10

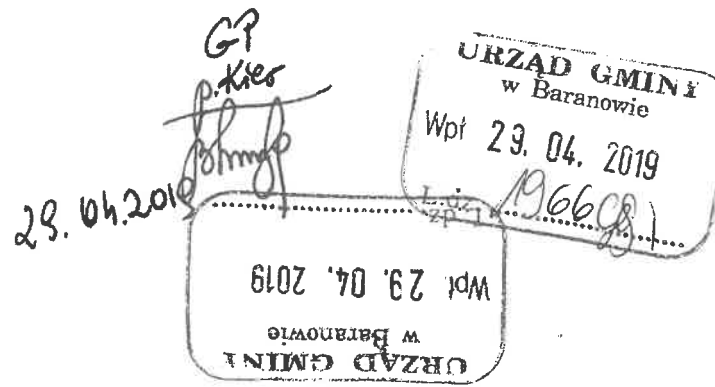

Ka.WA.5161.1826.2.2019

Za zwrotnym potwierdzeniem odbioru

Kalisz, dn. 18.04.2019 r.

POZWOLENIE NR 131/2019/C na prowadzenie badań archeologicznych

Działając na podstawie art. 6 ust. 1 pkt. 3 lit. a, art. 7 pkt. 4, art. 36 ust. 1 pkt. 5, art. 37e, oraz art. 89 pkt. 2 ustawy z dnia 23 lipca 2003 r. o ochronie zabytków i opiece nad zabytkami (tj. Dz. U. 2018 poz. 2067), oraz na podstawie § 18 Rozporządzenia Ministra Kultury i Dziedzictwa Narodowego z dnia 02.08.2018 r. w sprawie prowadzenia prac konserwatorskich, prac restauratorskich i badań konserwatorskich przy zabytku wpisanym do rejestru zabytków albo na Listę Skarbów Dziedzictwa oraz robót budowlanych, badań architektonicznych i innych działań przy zabytku wpisanym do rejestru zabytków, a także badań archeologicznych i poszukiwań zabytków (t.j. Dz. U. 2018, poz. 1609) oraz art. 104 Kodeksu postępowania administracyjnego (t.j. Dz. U. 2018 r., poz. 2096);

po rozpatrzeniu wniosku Gminy Baranów, ul. Rynek 21, 63-604 Baranów z dnia 12.04.2019 r., data wpływu do Wojewódzkiego Urzędu Ochrony Zabytków w Poznaniu 12.04.2019 r.

Wielkopolski Wojewódzki Konserwator Zabytków

1. udziela pozwolenia

Wnioskodawcy: Gmina Baranów, ul. Rynek 21, 63-604 Baranów na prowadzenie badań archeologicznych w związku z realizacją inwestycji: **Przebudowa i rozbudowa budynku Domu Ludowego na działce ewid. nr 1066 (obręb 0001 Baranów) w miejscowości Baranów, ul. Objazdowa, gm. Baranów, pow. kępiński, woj. wielkopolskie**, zlokalizowanej w strefie ochrony konserwatorskiej w zespole stanowisk „A”, ujętych w Gminnej Ewidencji Zabytków gminy Baranów, stan. 14, obszar AZP 77-38/91.

Wskazanie miejsca prowadzenia badań archeologicznych z określeniem współrzędnych geodezyjnych lub geograficznych z dokładnością do jednej setnej sekundy dla punktów załamania obszaru badań układ 1992:

1. x. 378199.60 y. 430689.20
2. x. 378181.70 y. 430685.20
3. x. 378203.40 y. 430672.20
4. x. 378185.70 y. 430667.00

Pozwolenie ważne jest do: **18 kwietnia 2020 r.**

Zakres i sposób prowadzenia badań zgodnie z załączonym programem badań autorstwa **Grzegorza Gmyrka** załączonym do wniosku, a także w sposób umożliwiający jednoznaczną identyfikację i dokładną przestrzenną lokalizację wszystkich czynności oraz dokonanych odkryć a w szczególności ich rozpoznanie, zadokumentowanie i interpretację, w obszarze wyznaczonym na załączniku mapowym będącym integralną częścią pozwolenia

2. określa warunek polegający na:

1) obowiązku kierowania badaniami archeologicznymi albo samodzielnego wykonywania tych badań przez osobę posiadającą kwalifikację, o których mowa w art. 37 ustawy z dnia 23 lipca 2003 r. o ochronie zabytków i opiece nad zabytkami (Dz. U. 2018 poz. 2067)

2) przekazania Wielkopolskiemu Wojewódzkiemu Konserwatorowi Zabytków nie później niż w terminie 14 dni przed dniem rozpoczęcia badań, a w toku badań na 14 dni przed dokonaniem zmiany osoby, o której mowa w pkt. 1):

- a) imienia, nazwiska i adresu osoby, o której mowa w pkt. 1),
- b) dokumentów potwierdzających spełnianie przez tę osobę wymagań, o których mowa w art. 37e cytowanej wyżej ustawy,
- c) oświadczenia osoby, o której mowa w pkt. 1, o przyjęciu przez tę osobę obowiązku kierowania badaniami archeologicznymi albo samodzielnego wykonywania tych badań

3) zobowiązanie, o którym mowa w pkt. 2) uważa się za spełnione, w przypadku kierowania ww. badaniami albo samodzielnego ich wykonywania przez osobę posiadającą kwalifikację, o których mowa w art. 37e ustawy, o ile do wniosku zostały załączone dokumenty potwierdzające spełnianie przez tę osobę ustawowych wymagań,

Inwestor wskazał jako wykonawcę badań archeologicznych mgr Grzegorza Gmyrka

3. ponadto określa warunki polegające na obowiązku:

- niezwłocznego zawiadomienia wojewódzkiego konserwatora zabytków o wszelkich zagrożeniach lub nowych okolicznościach ujawnionych w trakcie prowadzenia wskazanych w pozwoleniu badań archeologicznych

- niezwłocznego zawiadomienia wojewódzkiego konserwatora zabytków o przerwach we wskazanych w pozwoleniu badaniach archeologicznych, które mogą wpłynąć na zmianę programu tych badań

- prowadzenia dokumentacji przebiegu badań archeologicznych oraz opracowania wyników tych badań w sposób umożliwiający, jednoznaczną identyfikację i dokładną przestrzenną lokalizację wszystkich czynności oraz dokonanych odkryć i przekazania jej wojewódzkiemu konserwatorowi zabytków w terminie 6 miesięcy od dnia zakończenia tych badań (wykonanej zgodnie z załącznikiem do Rozporządzenia Ministra Kultury i Dziedzictwa Narodowego z dnia 22 czerwca 2017 r. poz. II), składającej się z następujących elementów:

- imię, nazwisko i adres osoby lub nazwę, siedzibę i adres jednostki organizacyjnej, która sporządziła dokumentację

1) karty zabytku archeologicznego (tj. karta KEZA) – 2 egz.

2) karty jednostek stratygraficznych

3) rejestru odkrytych zabytków

4) rejestru warstw

5) inwentarza:

a) zabytków wydzielonych,

b) zabytków masowych,

c) próbek,

d) dokumentacji rysunkowej,

e) dokumentacji fotograficznej;

6) dokumentacji graficznej;

7) dokumentacji fotograficznej;

8) sprawozdania z badań;

9) opracowania wyników badań;

10) mapy lokalizacji zabytku archeologicznego w skali 1:10 000 z zaznaczonym jego hipotetycznym zasięgiem, a w odniesieniu do polskich obszarów morskich, o których mowa w art. 2 ust. 1 ustawy z dnia 21 marca 1991 r. o obszarach morskich Rzeczypospolitej Polskiej i administracji morskiej, planu batymetrycznego;

11) graficznego przedstawienia rozplanowania odkrytych zabytków i warstw kulturowych z zaznaczoną siatką i oznaczeniem ich chronologii;

- 12) planu warstwicowego zabytku z naniesioną siatką arową nawiązującą do szczegółowej sieci osnowy geodezyjnej i planem wykopów;
13) bibliografii oraz informacji o miejscu przechowywania dokumentacji wcześniej przeprowadzonych badań, jeżeli badania takie zostały przeprowadzone.

- prowadzenia doraźnej konserwacji pozyskanych zabytków i przekazania ich wojewódzkiemu konserwatorowi zabytków w terminie 3 lat od dnia zakończenia tych badań

Zawiadomienia, o których mowa w pkt. 3 niniejszego pozwolenia przekazuje się pisemnie, faksem lub z pomocą środków komunikacji elektronicznej w rozumieniu art. 2 pkt. 5 ustawy z dnia 18 lipca 2002 r. o świadczeniu usług drogą elektroniczną (Dz.U z 2017, poz. 1219 oraz z 2018 r. poz. 650)

Uzasadnienie

W dniu 12.04.2019 r. do Wojewódzkiego Urzędu Ochrony Zabytków w Poznaniu wpłynął wniosek na przebudowę i rozbudowę budynku Domu Ludowego w miejscowości Baranów, ul. Objazdowa, na terenie dz. ewid. nr 1066(obręb 0001 Baranów), gm. Baranów, pow. kępiński, woj. wielkopolskie.

W toku postępowania ustalono, iż właścicielem nieruchomości jest Gmina Baranów.

Przeprowadzenie badań archeologicznych na przedmiotowym obszarze jest uzasadnione ze względu na lokalizację ww. inwestycji w strefie ochrony konserwatorskiej, określonej na podstawie zapisów zawartych w Gminnej Ewidencji Zabytków Gminy Baranów, stan. 14, obszar AZP 77-38/91, zespół „A” stanowisk archeologicznych.

Badania archeologiczne są niezbędne dla ochrony dziedzictwa kulturowego

POUCZENIA

Pouczenie co do prawa odwołania

1. Od niniejszej decyzji przysługuje stronie odwołanie, które należy wnieść w ciągu 14 dni od dnia doręczenia decyzji do Ministra Kultury i Dziedzictwa Narodowego, za pośrednictwem Wojewódzkiego Urzędu Ochrony Zabytków w Poznaniu – Wielkopolskiego Wojewódzkiego Konserwatora Zabytków (art. 127 §1-2 oraz art. 129 §1-2 Kodeksu postępowania administracyjnego (t.j. Dz. U. z dnia 03.10.2018, Poz. 2096).
2. Zgodnie z art. 127a. § 1 kpa w trakcie biegu terminu do wniesienia odwołania strona może zrzec się prawa do wniesienia odwołania wobec organu administracji publicznej, który wydał decyzję. Z dniem doręczenia organowi administracji publicznej oświadczenia o zrzeczeniu się prawa do wniesienia odwołania przez ostatnią ze stron postępowania, decyzja staje się ostateczna i prawomocna (art. 127a § 2 kpa)

Pozostałe pouczenia

3. Kto prowadzi badania archeologiczne niezgodnie z zakresem lub warunkami określonymi w pozwoleniu wojewódzkiego konserwatora zabytków podlega karze pieniężnej w wysokości od 500 do 500 000 zł (art. 107d .2tj. Dz. U. 2018 poz. 2067 z późniejszymi zmianami)
4. Zgodnie z art. 47 ustawy z dnia 23 lipca 2003 r. o ochronie zabytków i opiece nad zabytkami (tj. Dz. U. 2018 poz. 2067) Wojewódzki Konserwator Zabytków może wznowić postępowania w sprawie wydanego pozwolenia, o którym mowa w art. 36 ust. 1, a
5. następnie zmienić je lub cofnąć, w drodze decyzji, jeżeli w trakcie wykonywania badań, prac, robót lub innych działań określonych w pozwoleniu wystąpiły nowe fakty i okoliczności mogące doprowadzić do uszkodzenia lub zniszczenia zabytku

6. Niniejsza decyzja nie zwalnia z konieczności posiadania wszystkich innych zezwoleń wymaganych prawem.
7. Zgodnie z art. 37e ustawy o ochronie zabytków i opiece nad zabytkami (tj. Dz. U. 2018 poz. 2067) Badania może prowadzić osoba, która ukończyła studia drugiego stopnia lub jednolite studia magisterskie, w zakresie archeologii i przez co najmniej 12 miesięcy brała udział w badaniach archeologicznych. Doświadczenie zawodowe może być nabyte poza terytorium Rzeczypospolitej Polskiej.

Załączniki:
mapa w skali 1: 500



Z up. Wielkopolskiego Wojewódzkiego
Konserwatora Zabytków

Beata Maria Matusiak
Kierownik Delegatury w Kaliszu

Otrzymują:
X Gmina Baranów, ul. Rynek 21, 63-604 Baranów

Do wiadomości:

1. Grzegorz Gmyrek
2. WUOZ Poznań, ul. Gołębia 2, 61-834 Poznań
3. Narodowy Instytut Dziedzictwa, ul. Kopernika 36/40, 00-924 Warszawa

aa

Informacja o prywatności

Administratorem Pani/Pana danych osobowych jest Wielkopolski Wojewódzki Konserwator Zabytków. Dalsze informacje dotyczące ochrony Pani/Pana danych osobowych znajdują się na stronie WWW pod adresem: <http://poznan.wuoz.gov.pl/ochrona-danych-osobowych-0>

Sprawę prowadzi: dr Grzegorz Teske, tel. 62 7576421 w 34

Nie podlega opłacie skarbowej

Zwolniony z opłaty skarbowej

Podstawa prawna


art. 2. Ustawy z dnia 16 listopada 2006 r. o opłacie skarbowej

(Dz. U. nr 225, poz. 1635)

częśćbkt załącznika do w/w ustawy

MAPA DO CELÓW PROJEKTOWYCH

Oznaczenie kancelaryjne zgłosz. pracy geodezyjnej		000K.6640.1471.2018
Miejscowość, numer działki		Baranów dz. 1066
Jednostka ewidencyjna	identyfikator	300801.2
	nazwa	Baranów
Obręb ewidencyjny	identyfikator	0001
	nazwa	Baranów
Skala mapy		1:500
Nazwa układu współrzędnych	przebiegających płaszczyzn	2000.18
	wysokości	KRSZTAJAD 86
Oznaczenie i informacje o skutkach gruntowych mających wpływ na zagospodarowanie gruntów, zlokalizowanych w granicach projektowanej inwestycji		
Oznaczenie i symbol konturu wpływu gruntowego, który nie jest objęty w bazie danych ewidencyjnych gruntów i budynków		nie dotyczy
Oznaczenie i symbol konturu wpływu gruntowego, który nie jest objęty w bazie danych ewidencyjnych gruntów i budynków		nie dotyczy
Oznaczenie i symbol konturu wpływu gruntowego, który nie jest objęty w bazie danych ewidencyjnych gruntów i budynków		nie dotyczy
dz. 1066, pow. 0,0449 ha, KZ1E/00057661/7		
Kopie, dn. 10.08.2018		
Orientacja		
Oznaczenie granic obszaru, który był przedmiotem aktualizacji		---
Godło mapy		6.152.21.16.3.2 6.152.21.16.3.4
UWAGA: Nie użytkujcie się informacjami w terenie bez sprawdzenia, o których brak informacji wynika z zasobów historycznych lub niedoprecyzowania przepisów zgłoszenia do inwentaryzacji (Ustawa: Prawo geodezyjne i Kartograficzne - z 17.05.1989 r. z późn. zmianami)		
Poświadczam, że niniejszy dokument został opracowany w wyniku prac geodezyjnych i kartograficznych, których rezultaty zawiera operat techniczny w formie mapy i planu sytuacyjnego. Wskazuję, że materiały te są zgodne z rzeczywistością i stanowią wiarygodną podstawę do projektowania. STAROSTA JĘDRZEJSKI P.303 2018.08.15 10.08.2018 2 up. STAROSTY Naczelnik Wydziału Geodezji, Urząd Miejski w Baranowie, ul. Wrocławska 3/3, 63-600 Kępno		

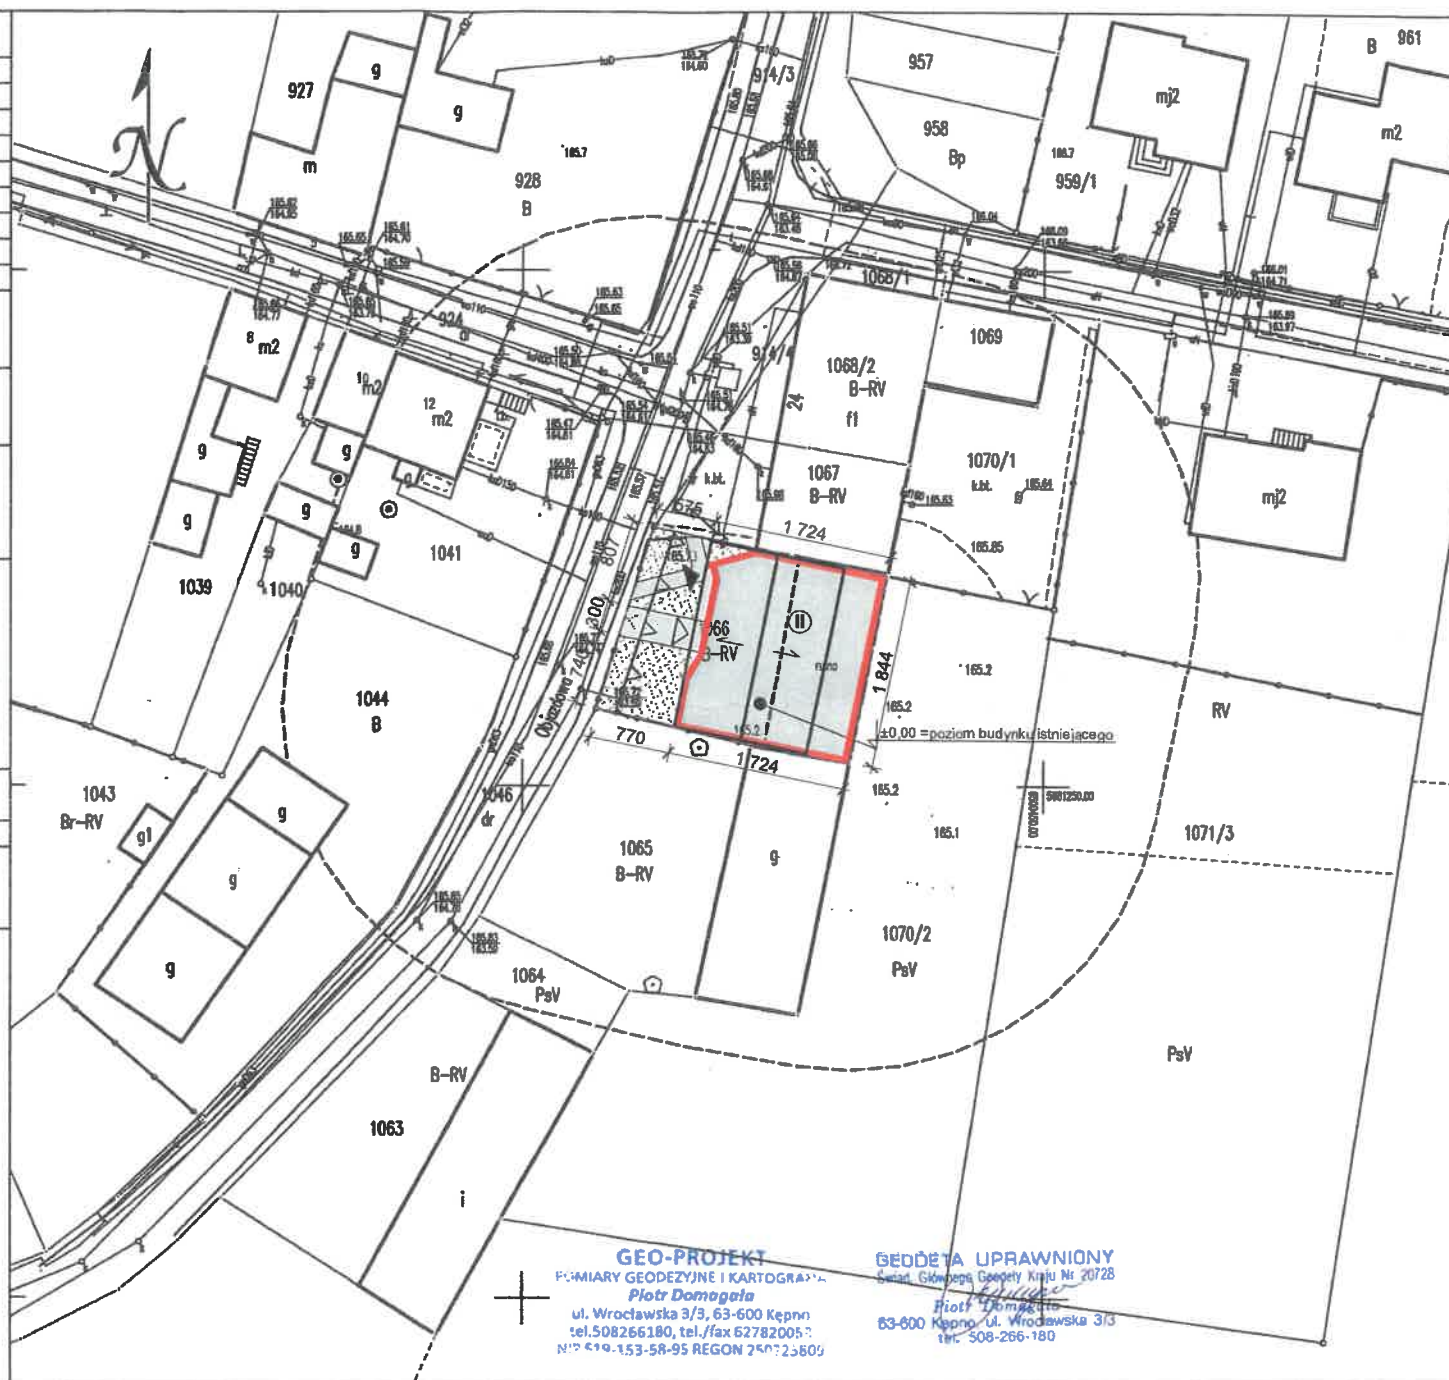

PROJEKT ZAGOSPODAROWANIA TERENU
SKALA 1:500

- granica terenu objętego wnioskiem (obszar oddziaływania obiektu)
- nowoprojektowany budynek
- projektowane tereny utwardzone (kostka brukowa szara)
- wejście do budynku
- wjazd do garażu
- tereny zielone
- nieprzekraczalna linia zabudowy
- projektowane przyłącze wodociągowe (poza zakresem opracowania)
- proj. przyłącze kanalizacji sanitarnej (poza zakresem opracowania)
- proj. przyłącze kanalizacji gazowej (poza zakresem opracowania)
- proj. przyłącze elektryczne (poza zakresem opracowania)
- złącze kablowe (w gestii zakł. energetycznego)
- Projektowany kabel YKXS 4x10mm²
- skrzynka gazowa z gazomierzem, głównym zaworem odcinającym i reduktorem w granicy działki
- projektowana zewnętrzna instalacja kanalizacji sanitarnej
- projektowane przyłącze gazowe (wg odrębnego opracowania)
- projektowana zewnętrzna instalacja gazowa (wg odrębnego opracowania)
- kanalizacja deszczowa
- studnia chłonna
- skrzynka gazowa z gazomierzem, reduktorem ciśnienia oraz kurkiem głównym
- studnia kanalizacyjna Ø425

Załącznik do pozwolenia na budowę pisma
nr **W.17.5161.1P26.2.2019**
z dnia **18.04.2019**

Powierzchnia terenu: 449m²
Powierzchnia zabudowy: 313m²
(maks. 360m² wg MPZP: maks. 80%)
Powierzchnia całkowita budynku: 537m²
Intensywność zabudowy 1,19 (maks 1,2 wg MPZP)
Powierzchnia biologicznie czynna 90m²
(min. 89,8m² wg MPZP: min.20%)
Powierzchnie utwardzone: 46m²
Kubatura budynku: 1724m³

ROZBUDOWA I PRZEBUDOWA DOMU LUDOWEGO W BARANOWIE PRZY ULICY OBJAZDOWEJ NA DZIAŁCE O NR 1066		
projektant arch. Jacek Foręs	nr upr.	podpis
projektant sprawdzający arch. Małgorzata Przybyła	MPOIA/019/06	
asystent projektanta	59/06/SLOKKA	
	data	grudzień 2018
inwestor: Gmina Baranów adres: 64-604 Baranów, ul. Rynek 21, woj. wielkopolskie		1:500
projekt zagospodarowania terenu		Z 01

Byłm Cymba "Przybyła-Foręs", ul. Rynek 21, 64-604 Baranów, tel. 22 2811191, bys@poczta.onet.pl, www.przybyla-foręs.pl

