
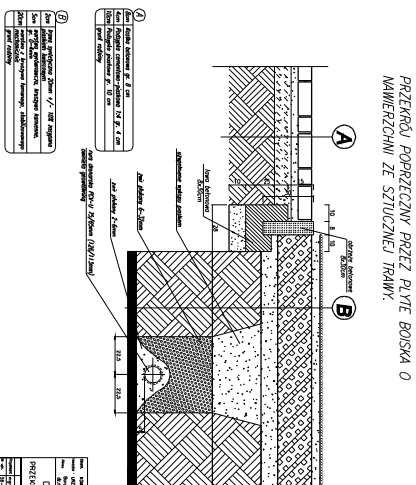
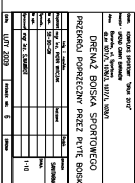
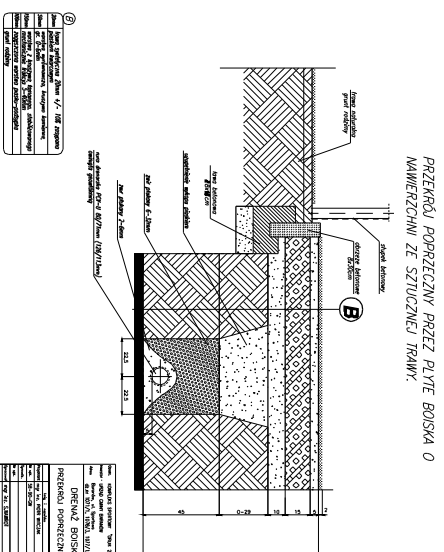
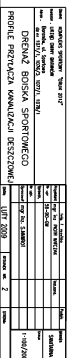






PROFIL PRZŁĄCZA KANALIZACJI DESZCZOWEJ
Skala 1:100/200

Skala 1:100/200

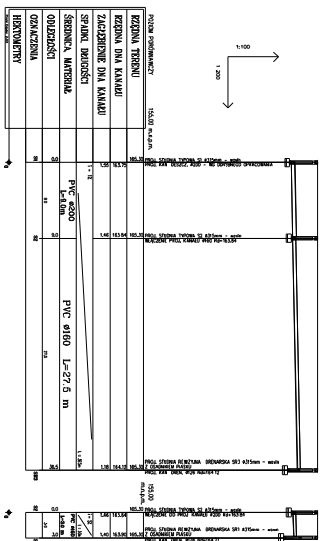

PROFIL PRZEWODU ZBIORCZEGO
BOISKO NR 2
Skala 1:100/200

Skala 1:100/200

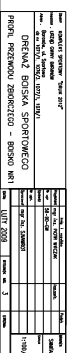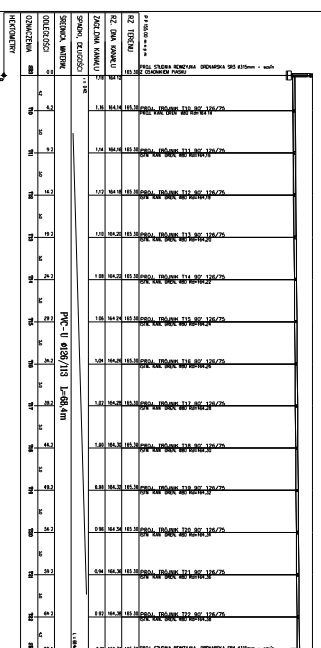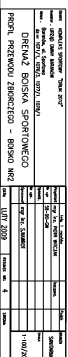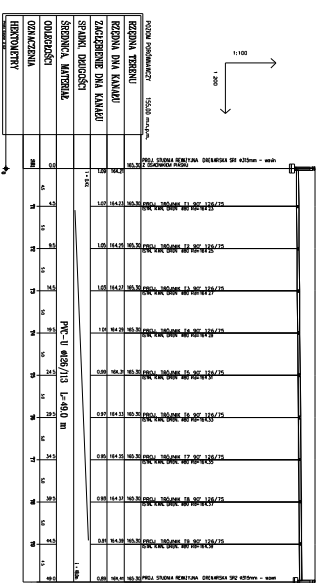

PROFIL PRZEWODU ZBIORCZEGO
BOJSKO NR 1
Skala 1:100/200

Skala 1:100/200