


INSTALACJA WODNO-KANALIZACYJNA
RZUT PRZYZIEMIENIA
Skala 1:100

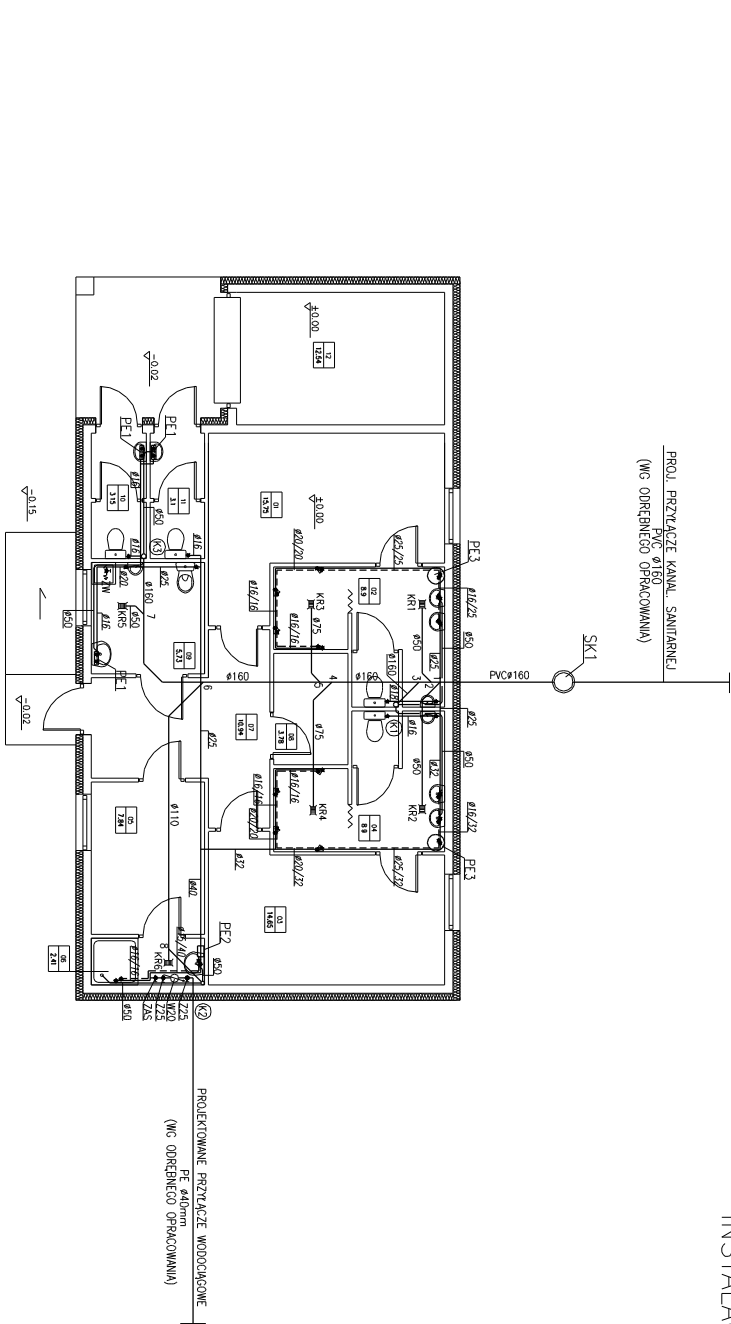

B I L A N S P O W I E R Z C H N I				
RZUT PRZYZIEMIENIA				
NR POM.	NAZWA POMIESZCZENIA	ROZDZIAŁ		POW. m ²
		PROJEKCYJNY	PODŁOGOWY	
01	Szatnia I	płt. cer.	15,75	15,75
02	Sanitariat I	płt. cer.	8,9	8,9
03	Szatnia II	płt. cer.	14,65	14,65
04	Sanitariat II	płt. cer.	8,9	8,9
05	Pokój trenera	płt. cer.	7,84	7,84
06	Sanitariat trenera	płt. cer.	2,41	2,41
07	Komunikacja	płt. cer.	10,94	10,94
08	Magazyn piłek	płt. cer.	3,78	3,78
09	WC mężczyzn + kąpiel porannej	płt. cer.	5,73	5,73
10	WC kobiet	płt. cer.	3,15	3,15
11	WC mieszczym	płt. cer.	3,1	3,1
12	Magazyn sprzętu sport. płt. cer.		12,54	12,54
OGÓŁEM SUMA POMIESZCZENI			97,69	97,69

LEGENDA:

- — — — — proj. instalacja kan. sanit.
 - - - - - proj. instalacja wody zimnej
 - proj. instalacja wody ciepłej
 - ⊖ — — — — — urnywołka
 - ⊖ — — — — — miska ustępowa
 - ⊖ — — — — — zlewozmywak
 - ⊖ — — — — — baleria natryskowa
 - ZM — — — — — zawór ze złączką do węża
 - KR1 — — — — — kratka ściekowa
 - ⊖ — — — — — proj. pion kanalizacji sanitarnej
- 1,2.. — — — — — trójniki połączeniowe kanalizacji sanitarnej
- SK1 — — — — — proj. studzienka kanał. sanitarnej Ø315mm

- Z25 — — — — — zawór odcinający Dn25
- W20 — — — — — wodomierz skrzydełkowy Dn20
- ZAS — — — — — zawór antyoskazykowy typu EA
- PE1 — — — — — projektowany przepływowy podgrzewacz wody, elektryczny
- OPIMUS firmy KOSPEL — — — — — KOSZALIN Q=3,5 kW
- PE2 — — — — — projektowany przepływowy podgrzewacz wody, elektryczny
- LUXUX firmy KOSPEL — — — — — KOSZALIN Q=9,0 kW (DO KILKU PKT, POBORU WODY)
- PE3 — — — — — projektowany pojemnościowy grzewczak wody, elektryczny
- OSV SLIM firmy KOSPEL — — — — — KOSZALIN V=80L, Q=1500W

Dzieki: KOMPLEKS SPORTOWY "ORLIK 2012"			
Inwestor : URZĄD GMINY BARANÓW			
Adres : Baranów, ul. Sportowa			
data: 1071/1, 1076/3, 1077/1, 1078/1			
BUDYNEK ZAPLECZA			
INSTALACJA WODNO-KANALIZACYJNA			
RZUT PRZYZIEMIENIA			
Projekant mgr inż. PIOTR WITCZAK		Projekt BRANIK	
Nr upr. 58-90-GW		SANITARIA	
Sprawdz. mgr inż. SŁAWOŚLAW		Skala: 1:100	
Opis: mgr inż. SŁAWOŚLAW			
DATA: LUTY 2009		RYSUNEK NR. 1 STRONK.	