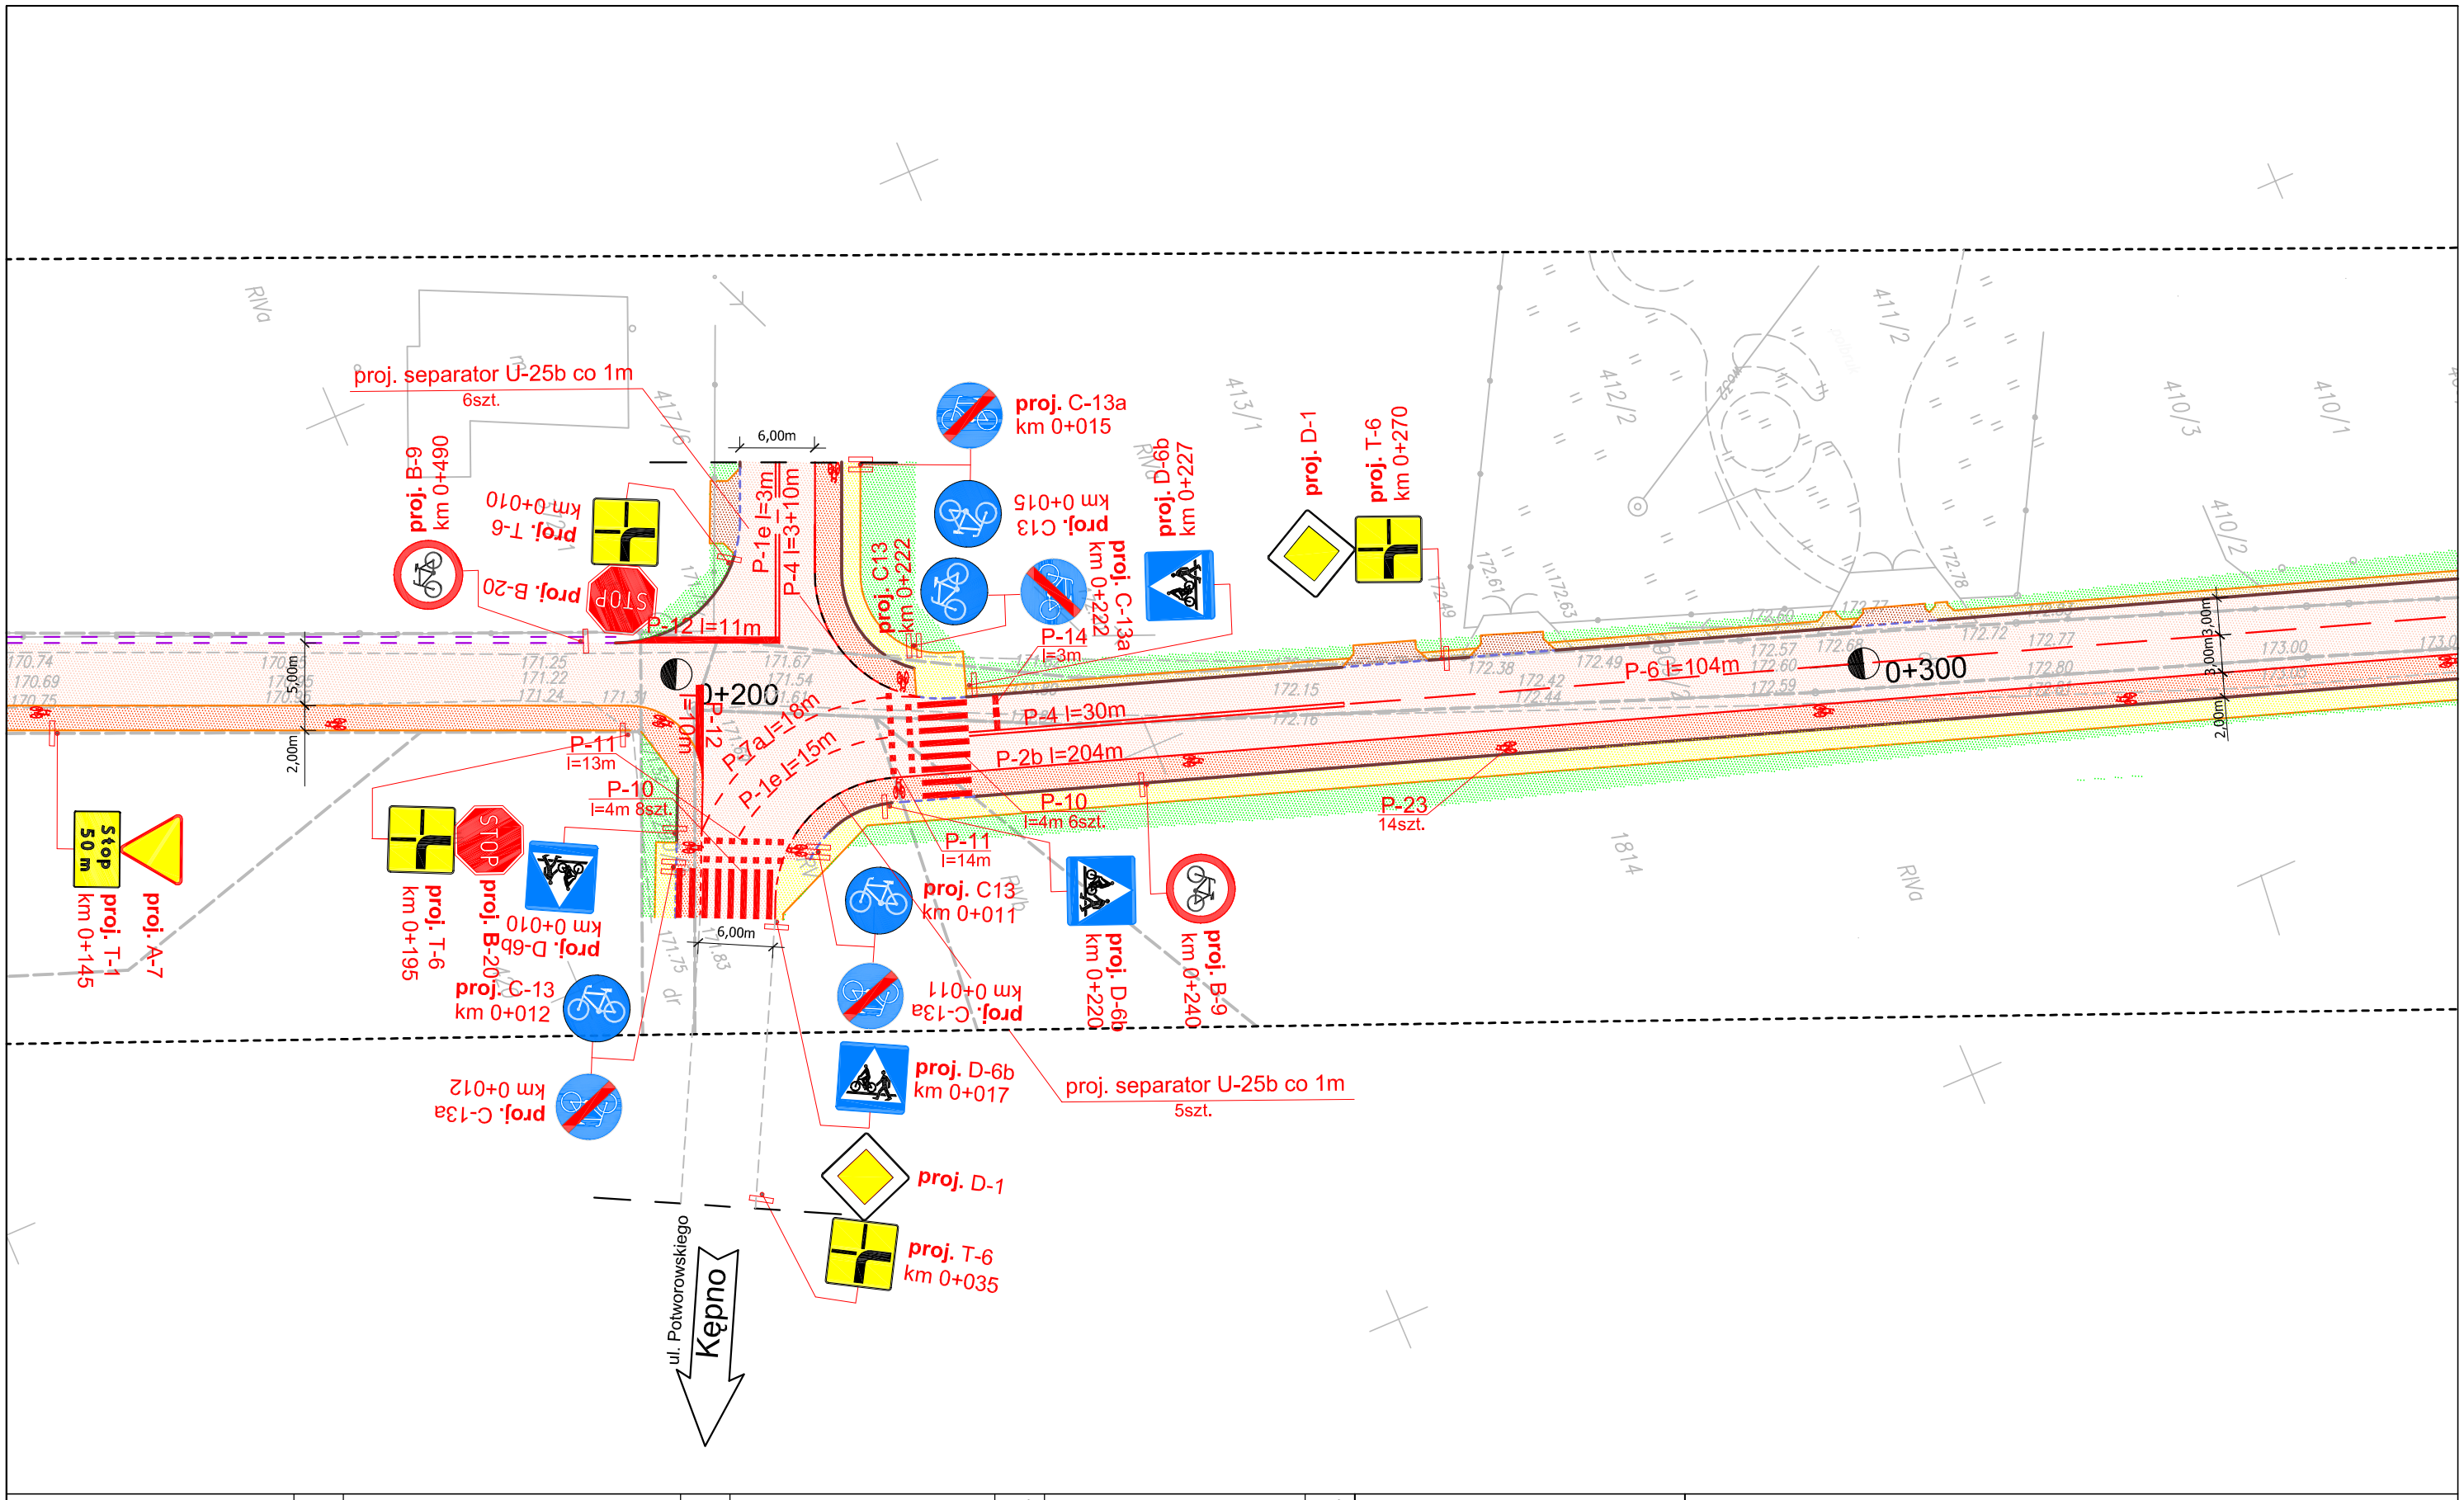

PROJ. OZNAKOWANIE PIONOWE	SZT.	PROJ. OZNAKOWANIE PIONOWE	SZT.	PROJ. OZNAKOWANIE POZIOME	m²	PROJ. OZNAKOWANIE POZIOME	m²	PROJ. URZĄDZENIA BEZP. RUCHU	
A-ZNAKI OSTRZEGAWCZE	3	E-ZNAKI KIERUNKU I MIEJSCOWOŚCI	0	LINIIE KRAWĘDZIOWE 12cm	-	ZNAKI POPRZECZNE	49,00	SEPRATOR RUCHU U-25b	11szt.
B-ZNAKI ZAKAZU	2	F-ZNAKI UZUPEŁNIAJĄCE	0	LINIIE KRAWĘDZIOWE 24cm	2,16	STRZAŁKI	-	TABLICE PROWADZĄCE	-
C-ZNAKI NAKAZU	8	T-TABLICZKI DO ZNAKÓW	5	LINIE SEGREGACYJNE 12cm	45,52	ZNAKI UZUPEŁNIAJĄCE	9,27	BARIERY SPRĘŻYSTE	-
D-ZNAKI INFORMACYJNE	6	**RAZEM ZNAKI PIONOWE**	**24**	LINIE SEGREGACYJNE 24cm	2,16	**RAZEM ZNAKI POZIOME**	**77,73**	OGRODZENIE U-11	-

LEGENDA

ist. A-7 - **znaki pionowe istniejące**

proj. A-7 - znaki pionowe projektowane

ist. P-1e - **znaki poziome istniejące**

P-1e l=8m - znaki poziome projektowane

Przedsiębiorstwo Robót Inżynieryjnych
Zakład Usług Projektowo-Konsultingowych
Okrzyce 7 63 - 630 Rychtal
tel. 0 501 592 890, 0 509 872 050 tel/fax 0-62 78 16 701

Temat

Projekt przebudowy ulicy Lutosławskiego w Kępnie i drogi do Grębanina

Inwestor

Gmina Kępno
ul. Ratuszowa 1
63-600 Kępno

Rysunek

PROJEKT DOCELOWEJ ORGANIZACJI RUCHU

Stanowisko	Imię i Nazwisko	Podpis	Data oprac. 09. 2009r.
Projektant	inż. Natalia Zataj		Skala 1:500
Sprawdzający	mgr inż. Joanna Małecka		Rys. nr **2.2**