


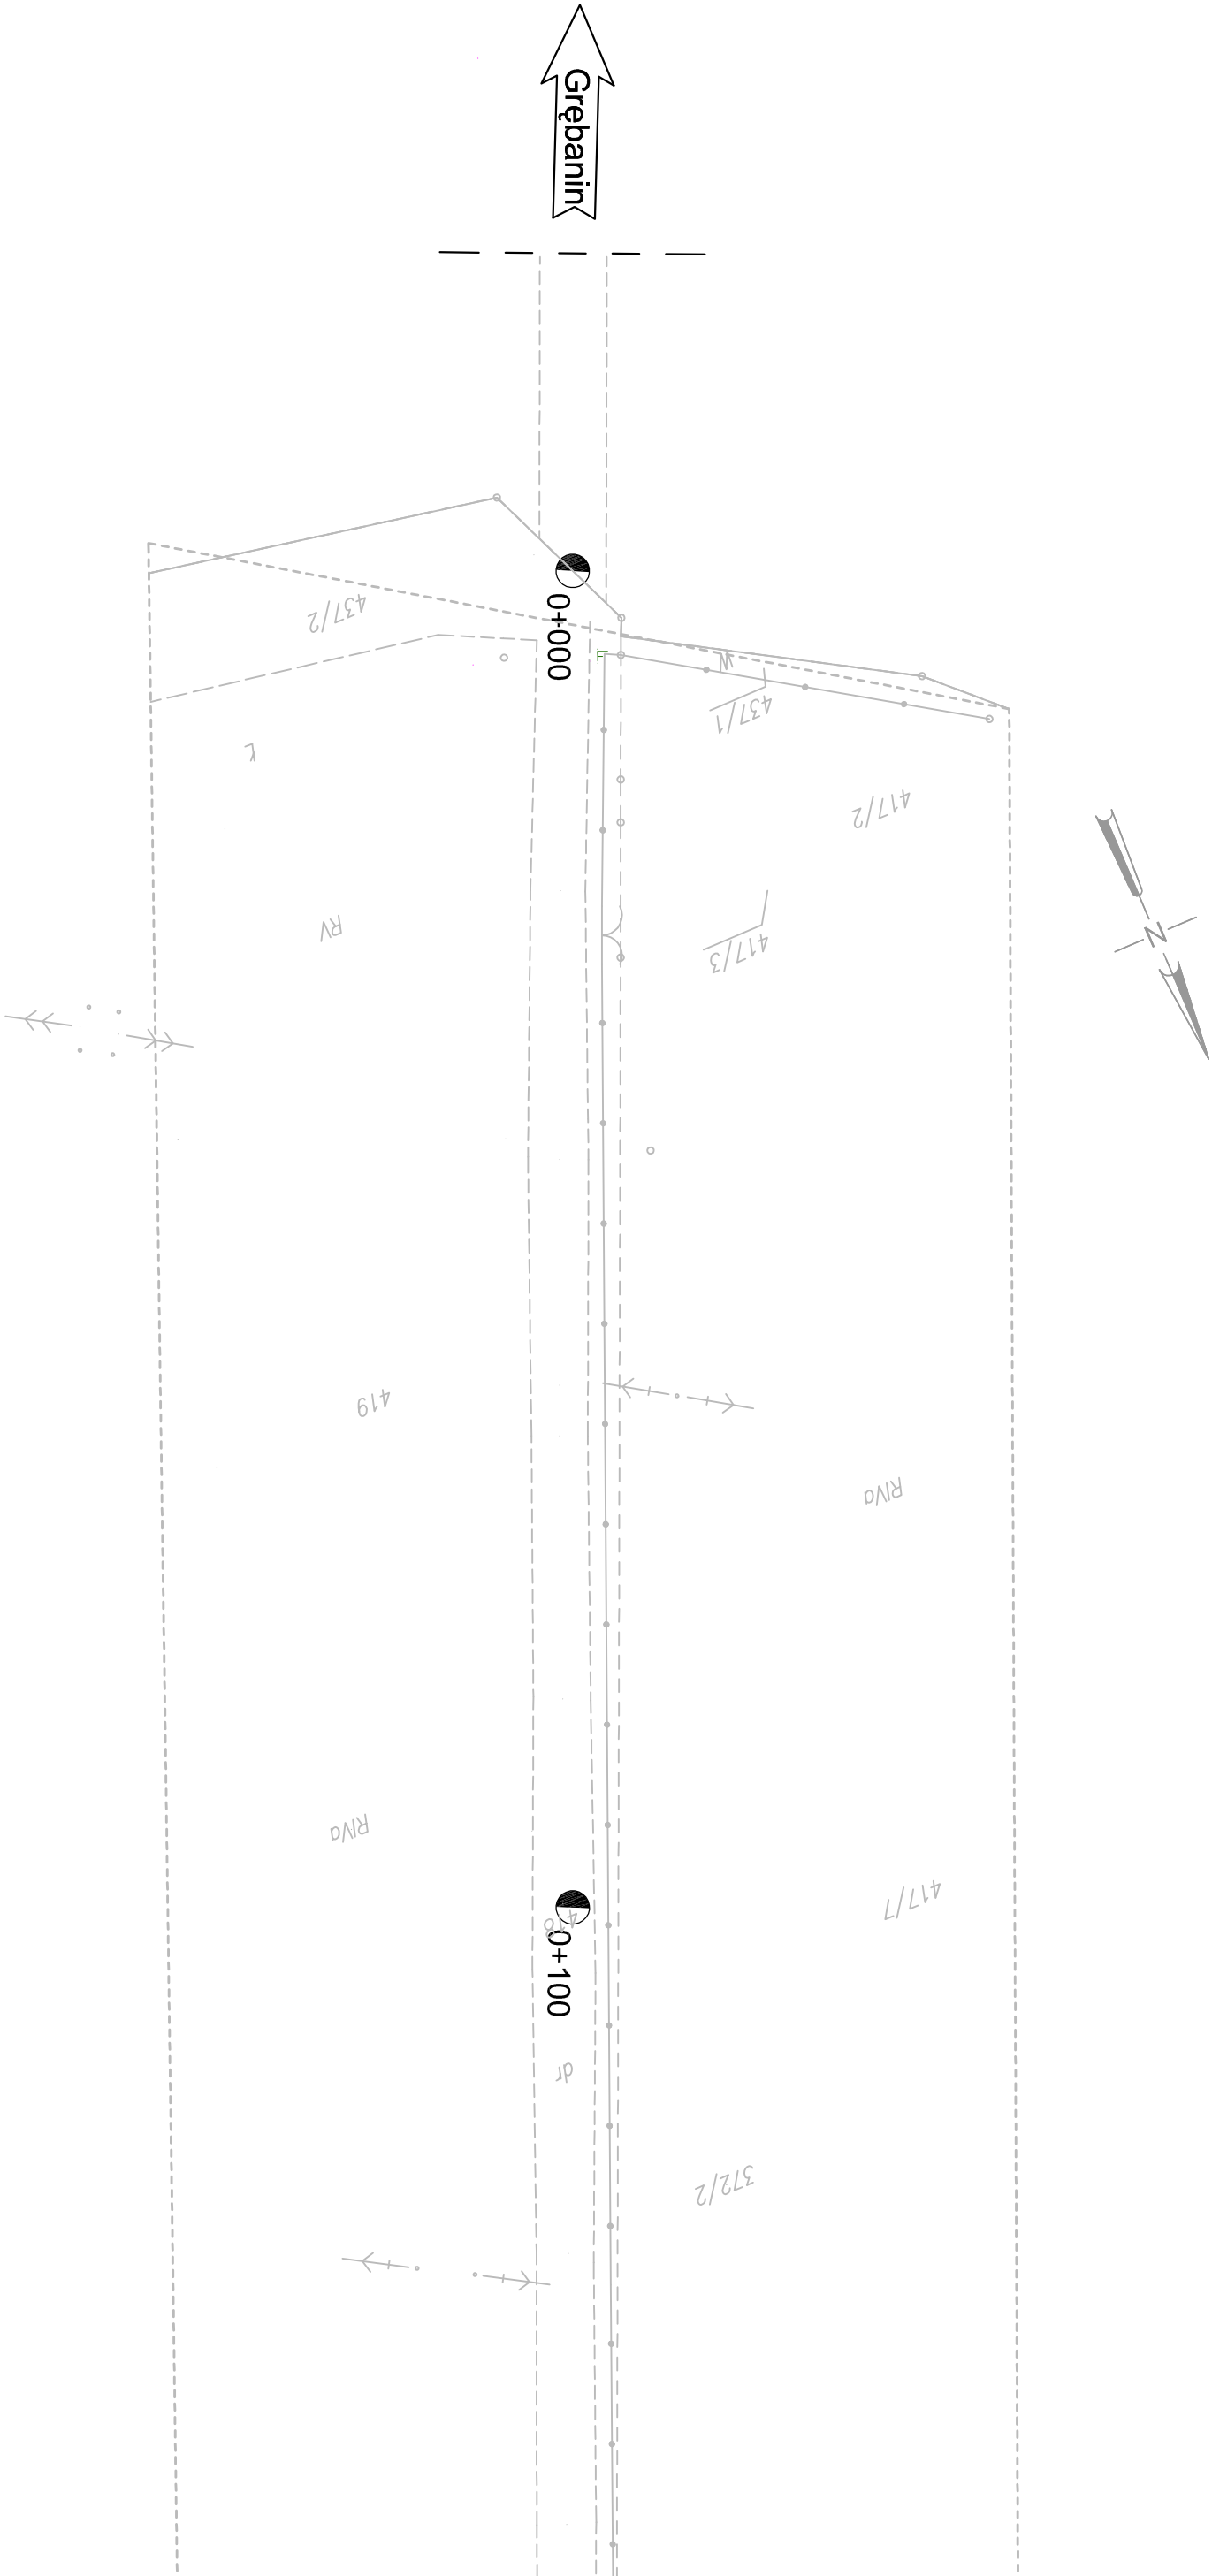

IST. OZNAKOWANIE PIONOWE	SZT.	IST. OZNAKOWANIE PIONOWE	SZT.	IST. OZNAKOWANIE POZIOME	m ²	IST. OZNAKOWANIE POZIOME	m ²	IST. URZĄDZENIA BEZP. RUCHU	LEGENDA					
A-ZNAKI OSTRZEGAWCZE	0	E-ZNAKI KIERUNKU I MIEJSCOWOŚCI	0	LINIE KRAWĘDZIOWE 12cm	-	ZNAKI POPRZECZNE	-	SŁUPKI PROWADZĄCE U-1a	-		ist. A-7	- znaki pionowe istniejące		
B-ZNAKI ZAKAZU	0	F-ZNAKI UZUPEŁNIAJĄCE	0	LINIE KRAWĘDZIOWE 24cm	-	STRZAŁKI	-	TABULICE PROWADZĄCE	-			- znaki poziome istniejące		
C-ZNAKI NAKAZU	0	T-TABLICZKI DO ZNAKÓW	0	LINIE SEGREGACYJNE 12cm	-	ZNAKI UZUPEŁNIAJĄCE	-	BARIERY SPRĘŻYSTE	-					
D-ZNAKI INFORMACYJNE	0	RAZEM ZNAKI PIONOWE	0	LINIE SEGREGACYJNE 24cm	-	RAZEM ZNAKI POZIOME	-	OGRODZENIE U-11	-					
 Przedsiębiorstwo Robót Inżynieryjnych Zakład Usług Projektowo-Konsultingowych Okrzyże 7 63 - 630 Rychtal tel. 0 501 592 890, 0 509 872 050 tel/fax 0-62 78 16 701				Temat		Inwestor		Rysunek		 ist. A-7 - znaki pionowe istniejące ist. P-1e - znaki poziome istniejące				
				Projekt przebudowy ulicy Lutosławskiego w Kępnie i drogi do Grębanina				Gmina Kępno ul. Ratuszowa 1 63-600 Kępno					PROJEKT DOCELOWEJ ORGANIZACJI RUCHU Inwentaryzacja	
Stanowisko		Imię i Nazwisko		Podpis		Data oprac.								
Projektant		inż. Natalia Zataj				09.2009r.								
Sprawdzający		mgr inż. Joanna Malecka				Rys. nr 1.1								

Zakład Usług Projektowo-Konsultingowych