


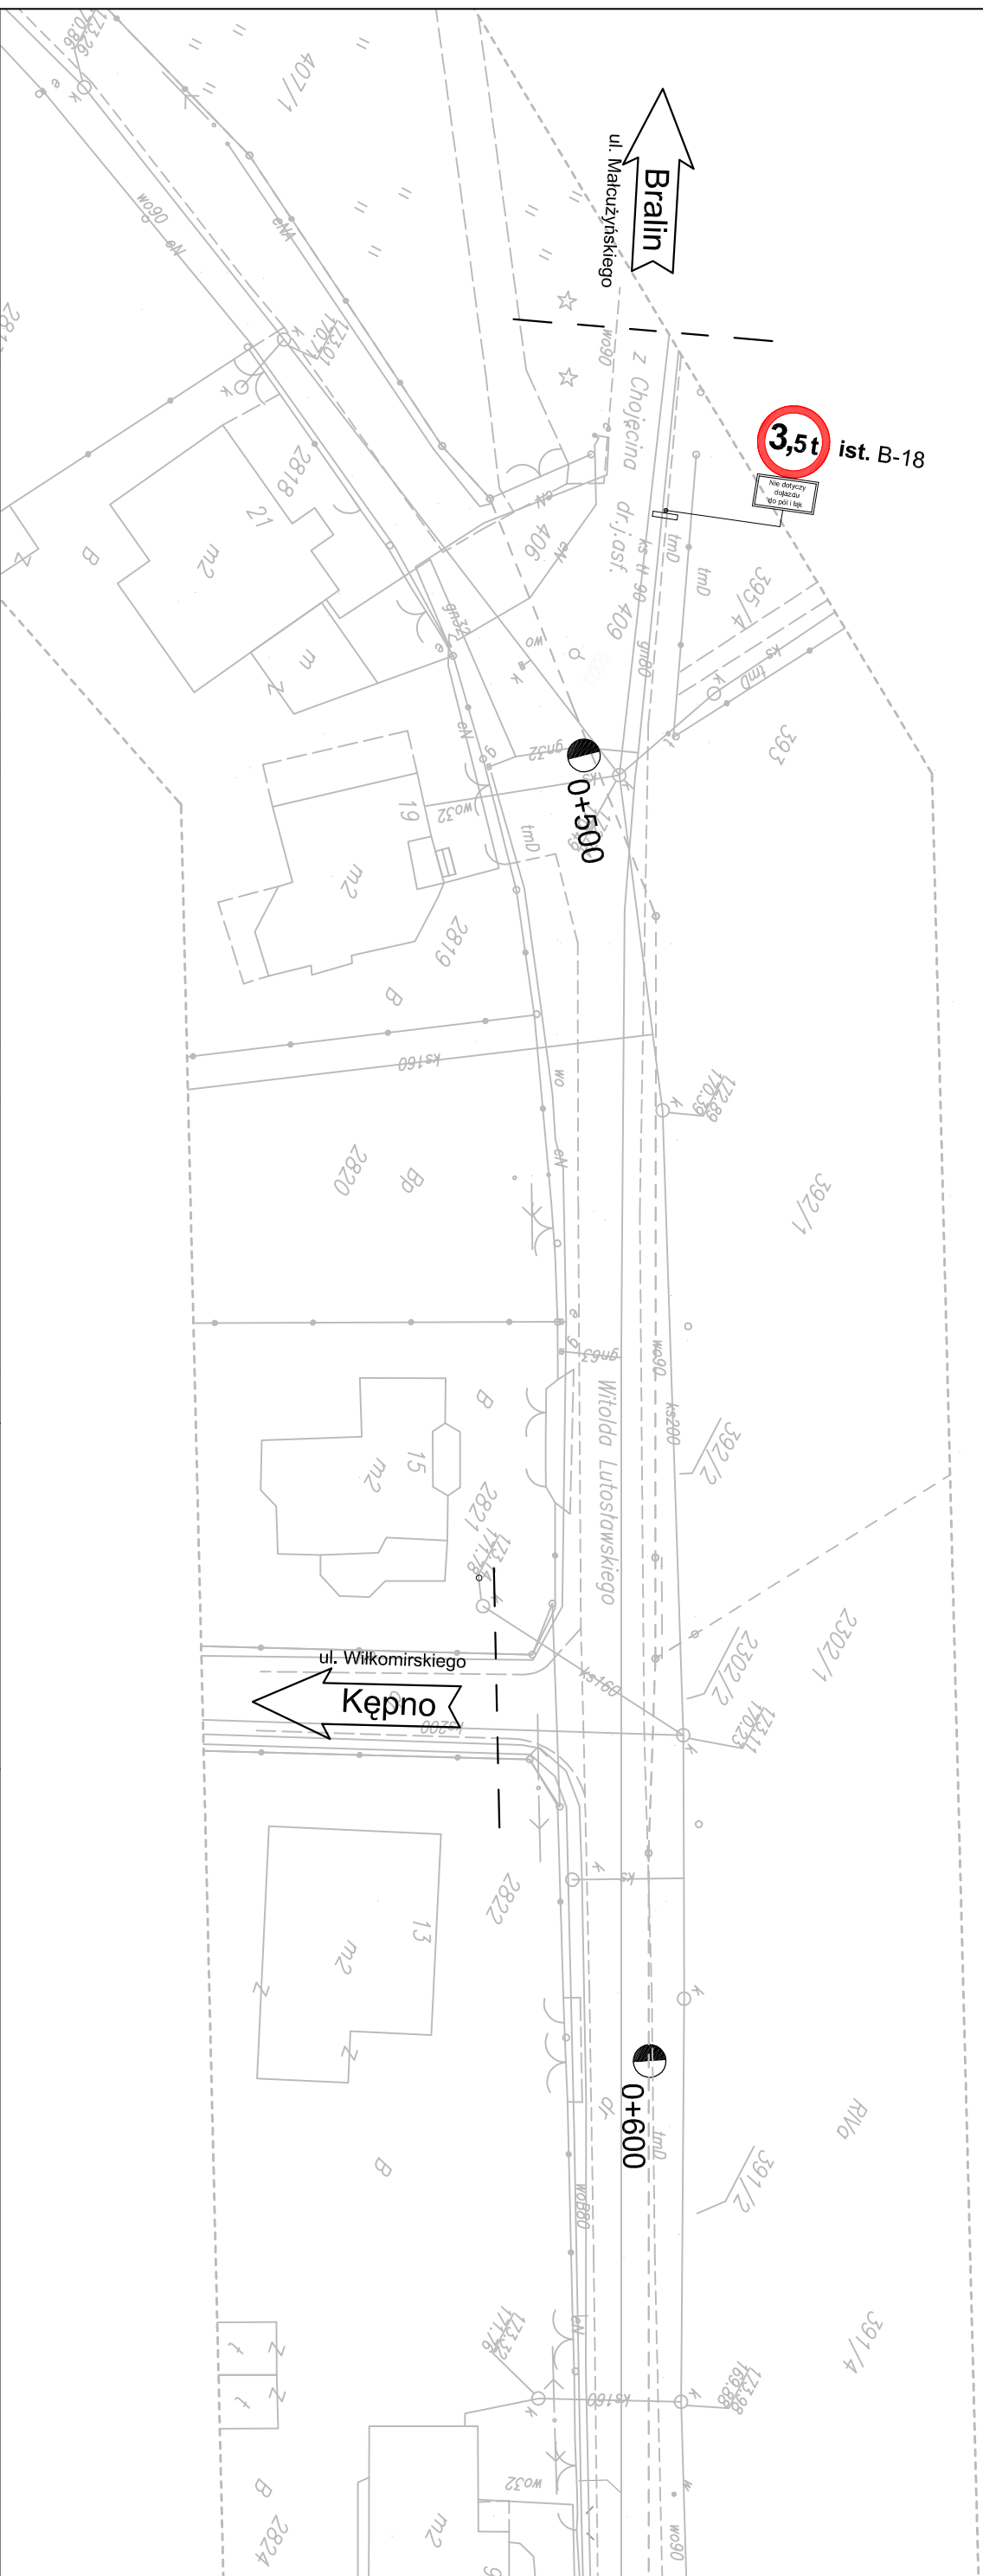

IST. OZNAKOWANIE PIONOWE		SZT.	IST. OZNAKOWANIE PIONOWE	SZT.	IST. OZNAKOWANIE POZIOME	m ²	IST. OZNAKOWANIE POZIOME	m ²	IST. URZĄDZENIA BEZP. RUCHU	LEGENDA										
A-ZNAKI OSTRZEGAWCZE	0	E-ZNAKI KIERUNKU I MIEJSCOWOŚCI	0	LINIE KRAWĘDZIOWE 12cm	-	ZNAKI POPRZECZNE	-	SŁUPKI PROWADZĄCE U-1a	-		ist. A-7 - znaki pionowe istniejące									
B-ZNAKI ZAKAZU	1	F-ZNAKI UZUPEŁNIAJĄCE	0	LINIE KRAWĘDZIOWE 24cm	-	STRZAŁKI	-	TABLICE PROWADZĄCE	-		- znaki pionowe istniejące									
C-ZNAKI NAKAZU	0	T-TABLICZKI DO ZNAKÓW	1	LINIE SEGREGACYJNE 12cm	-	ZNAKI UZUPEŁNIAJĄCE	-	BARIERY SPRĘŻYSTE	-		- znaki poziome istniejące									
D-ZNAKI INFORMACYJNE	0	RAZEM ZNAKI PIONOWE	2	LINIE SEGREGACYJNE 24cm	-	RAZEM ZNAKI POZIOME	-	OGRODZENIE U-11	-											
 Przedsiębiorstwo Robót Inżynieryjnych Zakład Usług Projektowo-Konsultingowych Okrzyże 7 63-630 Rychtal tel. 0 501 592 890, 0 509 872 050 tel/fax 0-62 78 16 701					Temat		Inwestor		Rysunek		Stanowisko		Imię i Nazwisko		Podpis		Data oprac. 09. 2009r.			
					Projekt przebudowy ulicy Lutosławskiego w Kępnie i drogi do Grębanina		Gmina Kępno ul. Ratuszowa 1 63-600 Kępno		PROJEKT DOCELOWEJ ORGANIZACJI RUCHU Inwentaryzacja		Projektant		Inż. Natalia Zataj		mgr inż. Joanna Malecka		Skala 1:500		Rys. nr 1.4	
											Sprawdzający									