Szczegół "A"

ściek drogowy korytkowy
przy jezdni

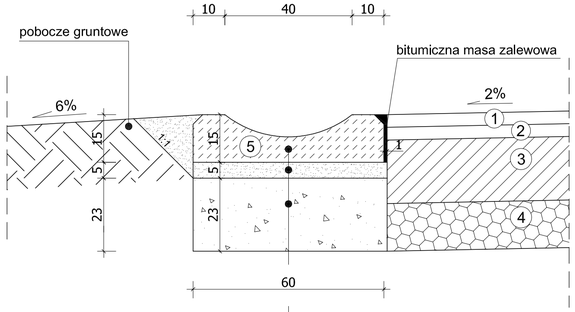

prefabrykowany ściek korytkowy
podsypka cementowo-piaskowa 1:4 gr. 5cm
podbudowa z betonu C8/10 (B10)

Szczegół "B"

opornik betonowy 12x25cm
przy ścieżce rowerowej
grunt G2

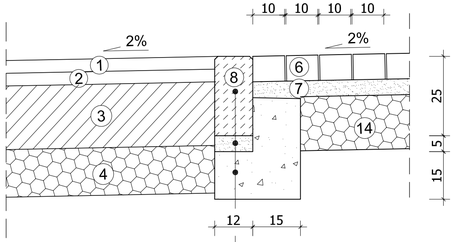

opornik betonowy 12x25x100cm
podsypka cementowo-piaskowa 1:4 gr. 5cm
ława betonowa z oporem z betonu C12/15 (B15)

Szczegół "C"

obrzeże betonowe 8x30x100cm
przy ścieżce rowerowej i chodniku
grunt G2 i G3

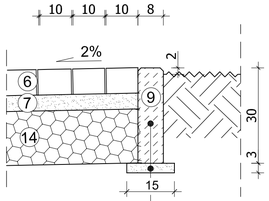

obrzeże betonowe 8x30x100cm
podsypka piaskowa c-p 1:4 gr. 3cm

Szczegół "D"

krawężnik betonowy 15x30x100cm
przy opasce

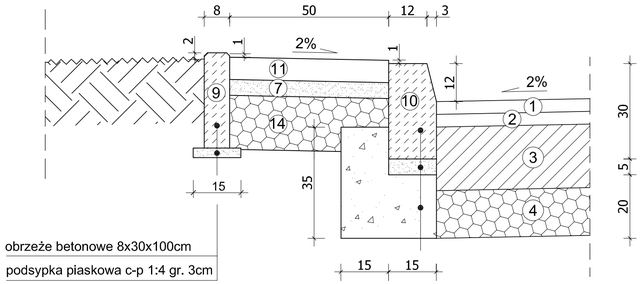

obrzeże betonowe 8x30x100cm
podsypka piaskowa c-p 1:4 gr. 3cm

krawężnik betonowy 15x30x100cm
podsypka cementowo-piaskowa 1:4 gr. 5cm
ława betonowa z oporem z betonu C12/15 (B15)

Oznaczenia:

1.	warstwa ścieralna z betonu asfaltowego 0/12,8mm gr. 4cm
2.	warstwa wiążąca z betonu asfaltowego 0/16,0mm gr. 4cm
3.	podbudowa pomocnicza z KŁSM 0/63mm gr. 20cm
4.	kruszywo stabilizowane cementem o Rm=1,5 MPa gr. 15cm
5.	prefabrykowany ściek betonowy korytkowy
6.	betonowa kostka brukowa gr. 8cm bezfazowa
7.	podsypka cementowo-piaskowa 1:3 gr. 5cm
8.	opornik betonowy 12x25x100cm na ławie betonowej z oporem
9.	obrzeże betonowe 8x30cm na podsypce c-p 1:4 gr. 3cm
10.	krawężnik betonowy 15x30x100cm na ławie betonowej z oporem
11.	płyty chodnikowe 50x50cm gr. 7cm
14.	kruszywo stabilizowane cementem o Rm=2,5 MPa gr. 15cm

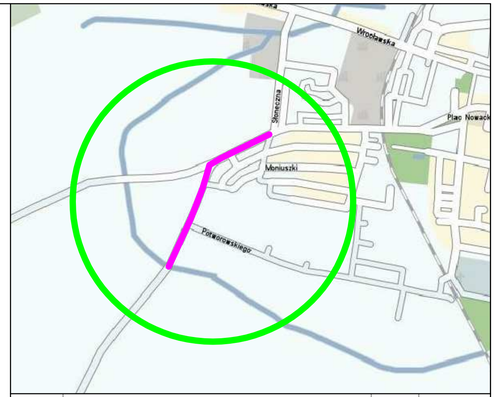

Rewizja	Typ modyfikacji	Data	Imię i nazwisko

Inwestor / Zamawiający

Gmina Kępno
ul. Ratuszowa 1
63-600 Kępno

Jednostka projektowa

Przedsiębiorstwo Robót Inżynieryjnych
Zakład Usług Projektowo-Konsultingowych
Okrzyce 7 63 - 630 Rychtal
tel. 501 592 890, 509 872 050, 793 390 542 tel/fax. 0-62 78 167 01

Zakład Usług Projektowo-Konsultingowych

Stadium: Projekt Budowlany

Zadanie: Projekt budowlany przebudowy ulicy Lutosławskiego w Kępnie i drogi do Grębanina

Branża: Roboty drogowe

Temat opracowania: PROJEKT DROGOWY

Kod CPV: 45233120-6

Tytuł rysunku: SZCZEGÓŁY

Stanowisko	Imię i nazwisko	Nr upraw.	Podpis	Skala 1:10	
Projektant	inż. Mariusz Walczak	KUP/0048/POOD/06		Data opracowania 10.2009r.	
Opracował	mgr inż. Jacek Małecki	-			
Opracował	mgr inż. Joanna Małecka	-		Nr rys. 5.1	Nr egz.
Sprawdzający	mgr inż. Sławomir Suski	WRR-I-7131-38/02			