


A
blacha dachówka
kontrłaty
łaty
folia paroprzepuszczalna
krokiew 12x14
Wetna mineralna gr. 20cm
Folia paroizolacyjna
Płyta g-k

B
paneł podłogowy
folia izolacyjna
deski gr. 32mm lub płyta wiórowa gr. 15mm
strop drewniany - belki drewniane
wetna mineralna gr. 10cm między belkami
ruszt wsporczy pod płyty g-k z lat 3x5cm w rozstawie co 30cm
płyty g-k

C
Wylewka betonowa 5cm
Termozgrzewalna papa bitumiczna 2x
Wylewka betonowa - warstwa spadkowa
Płyta stropowa - żelbetowa monolityczna gr. 12cm

D
paneł podłogowy
folia izolacyjna
płyta wiórowa gr. 15mm
Izolacja przeciwwilgociowa - folia poliet. gr. 0,2mm
Warstwa wyrównawcza z zaprawy cementowej gr. 3mm
strop typu Kleina

E
plytki mrozoodporne
posadzka betonowa gr. 10cm
podkład ze żwiru i betonu gr. 10cm
piasek zagęszczony mechanicznie 20cm

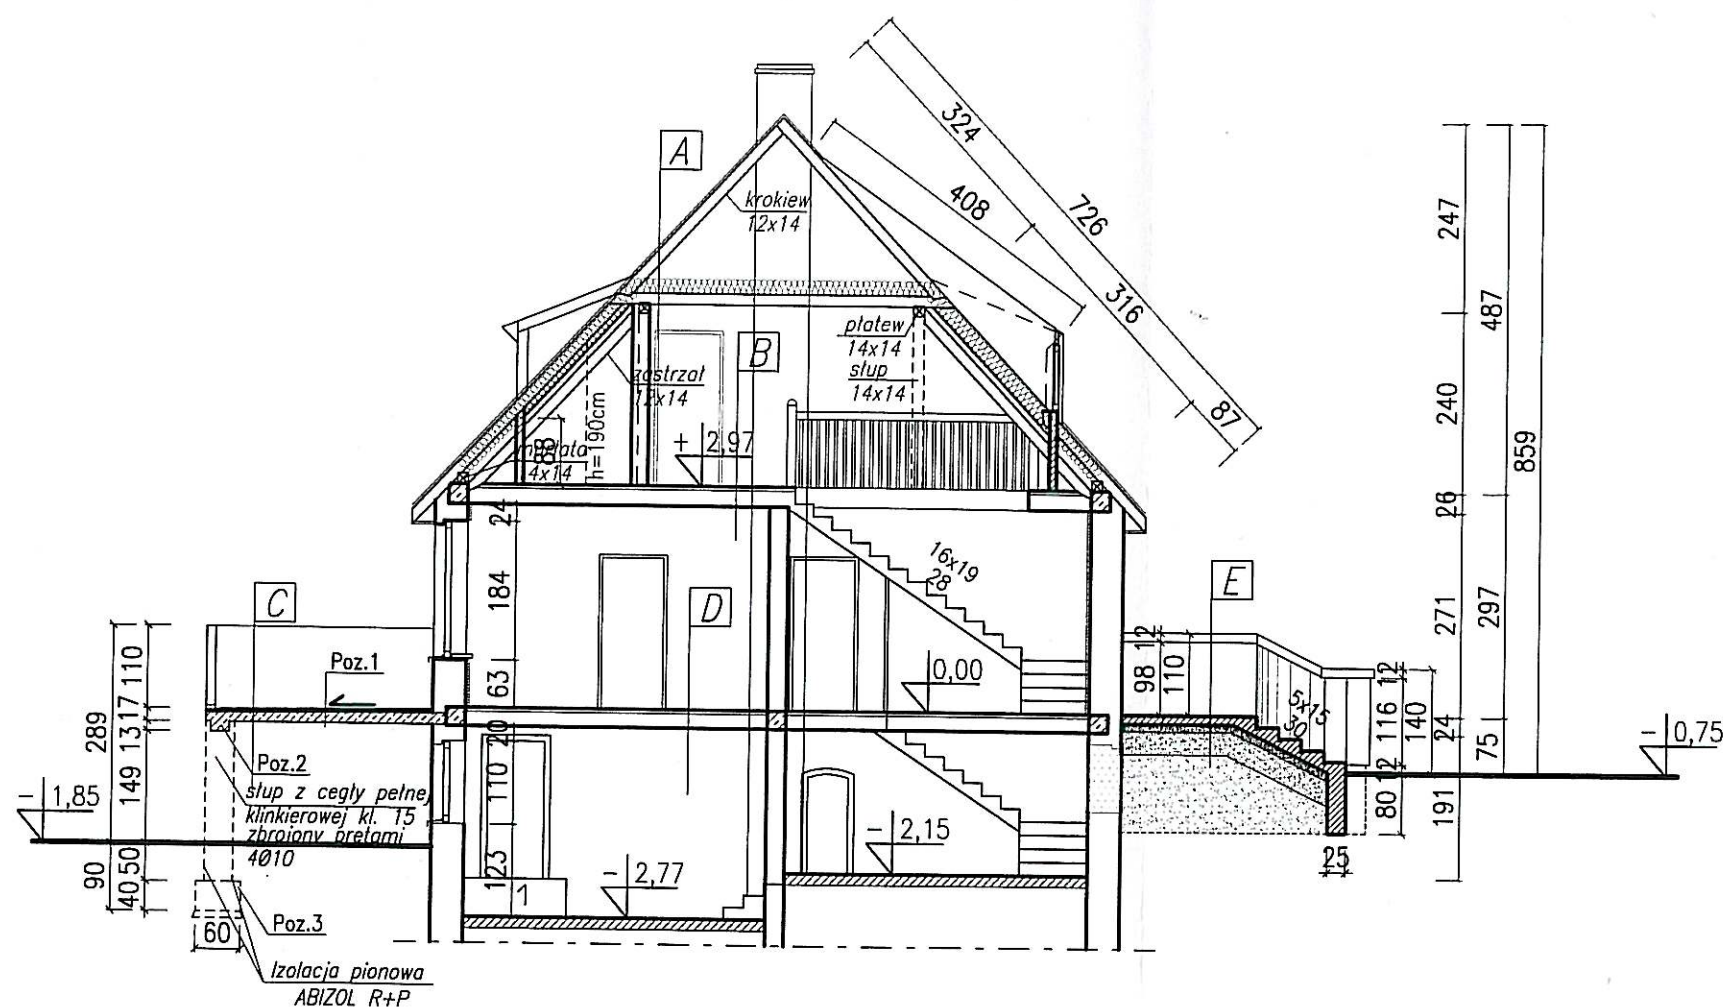

PRZEKRÓJ A-A

LEGENDA:

- mur istniejący
 mur projektowany
 mur do rozbiórki

Wojciech Izydorski
mgr inż. architekt
Upr. nr 197/92/UDW.

Usługi Projektowe Miroslawa Malinowska ul. Kard. Wyszyńskiego 5 63-604 Baranów	Przedmiot opracowania Adaptacja dawnego budynku podworskiego na "Centrum Kulturalno - Edukacyjne"	Data 06/2010
Inwestor i adres budowy	Gmina Baranów Donaborów Nr dz. 86	Skala 1:100
Tytuł rysunku	Przekrój A-A	Nr rys. 5
Autor proj. konstrukcji	inż. Zbigniew Medynski upr. 102/64	Podpis <i>[Signature]</i>
Sprawdzający proj. konstrukcji	mgr inż. Robert Florczak upr. 93/02/DUW	<i>[Signature]</i>
Opracował	inż. Bartosz Malinowski	